

Skiringar

Hæð rofa skal vera 110cm

Hæð lengla skal ver 20cm

frá ilögðu gólfi í miðja dás,

né annars sé getið,

F. = bajarsimi


TV. = Sjonvarp

D. = dyrasimi

Húsvæita nr. 2987 Teikning nr. 2258  
 Samþykkt þ. 4-5 1984  
 f.h. RAEVINU DANNAHJARDAR  
*Jens Gunnarsson*  
 Eftirlitsmaður reftanna

4. 5. '84

Albert Kristinsson

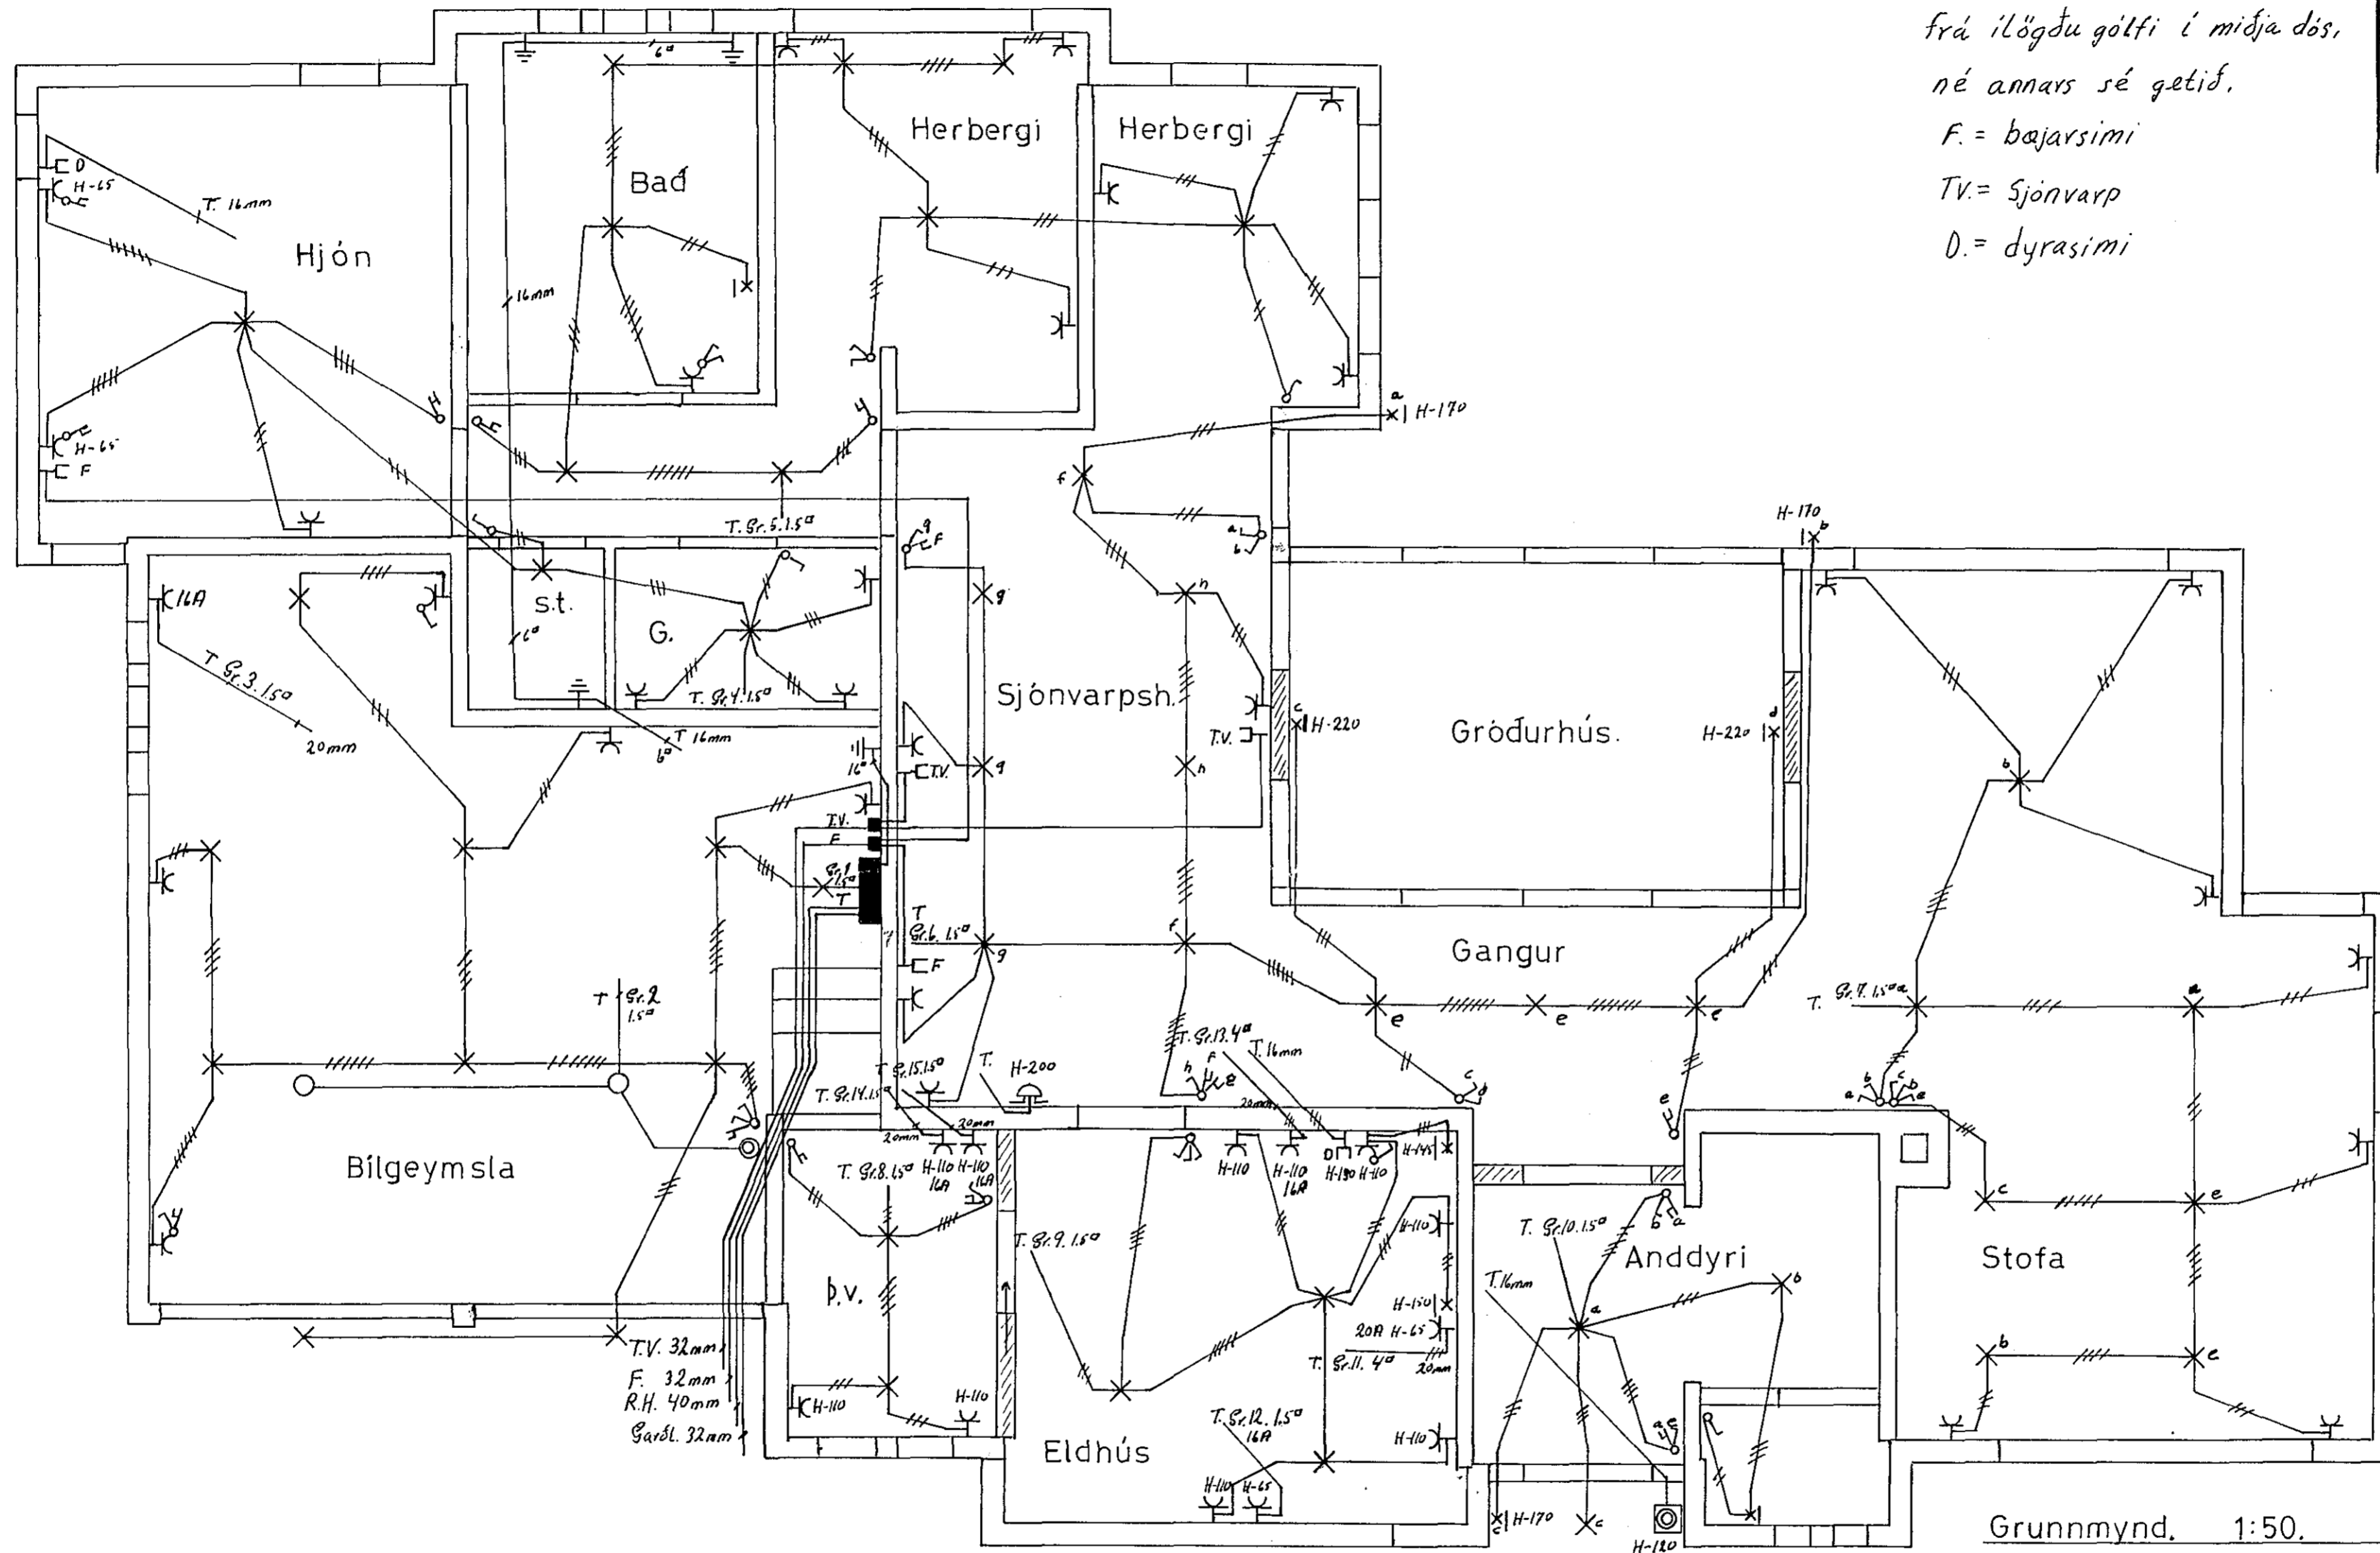

Breytingar	Haraldur Gunnarsson s. 43757
Nr. Dags ár. Nafn	Hvassaberg 8. H. 418 T. 719
	M: 1:50
	Nr. 420
	Blad 1 of 2
	Dags April '84