

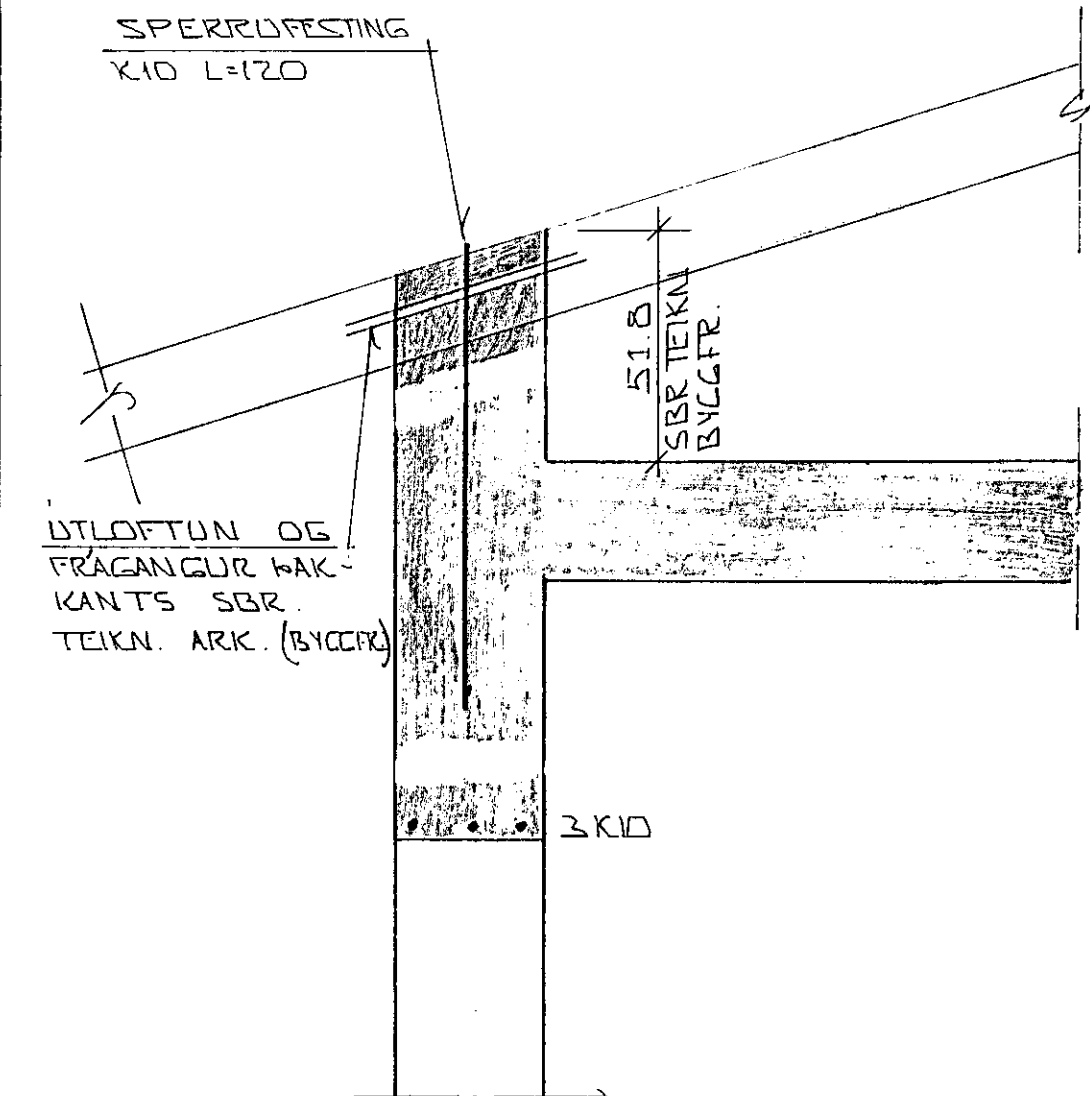


SNIED 9 YFIR SVALAGLUGGUM 1:10

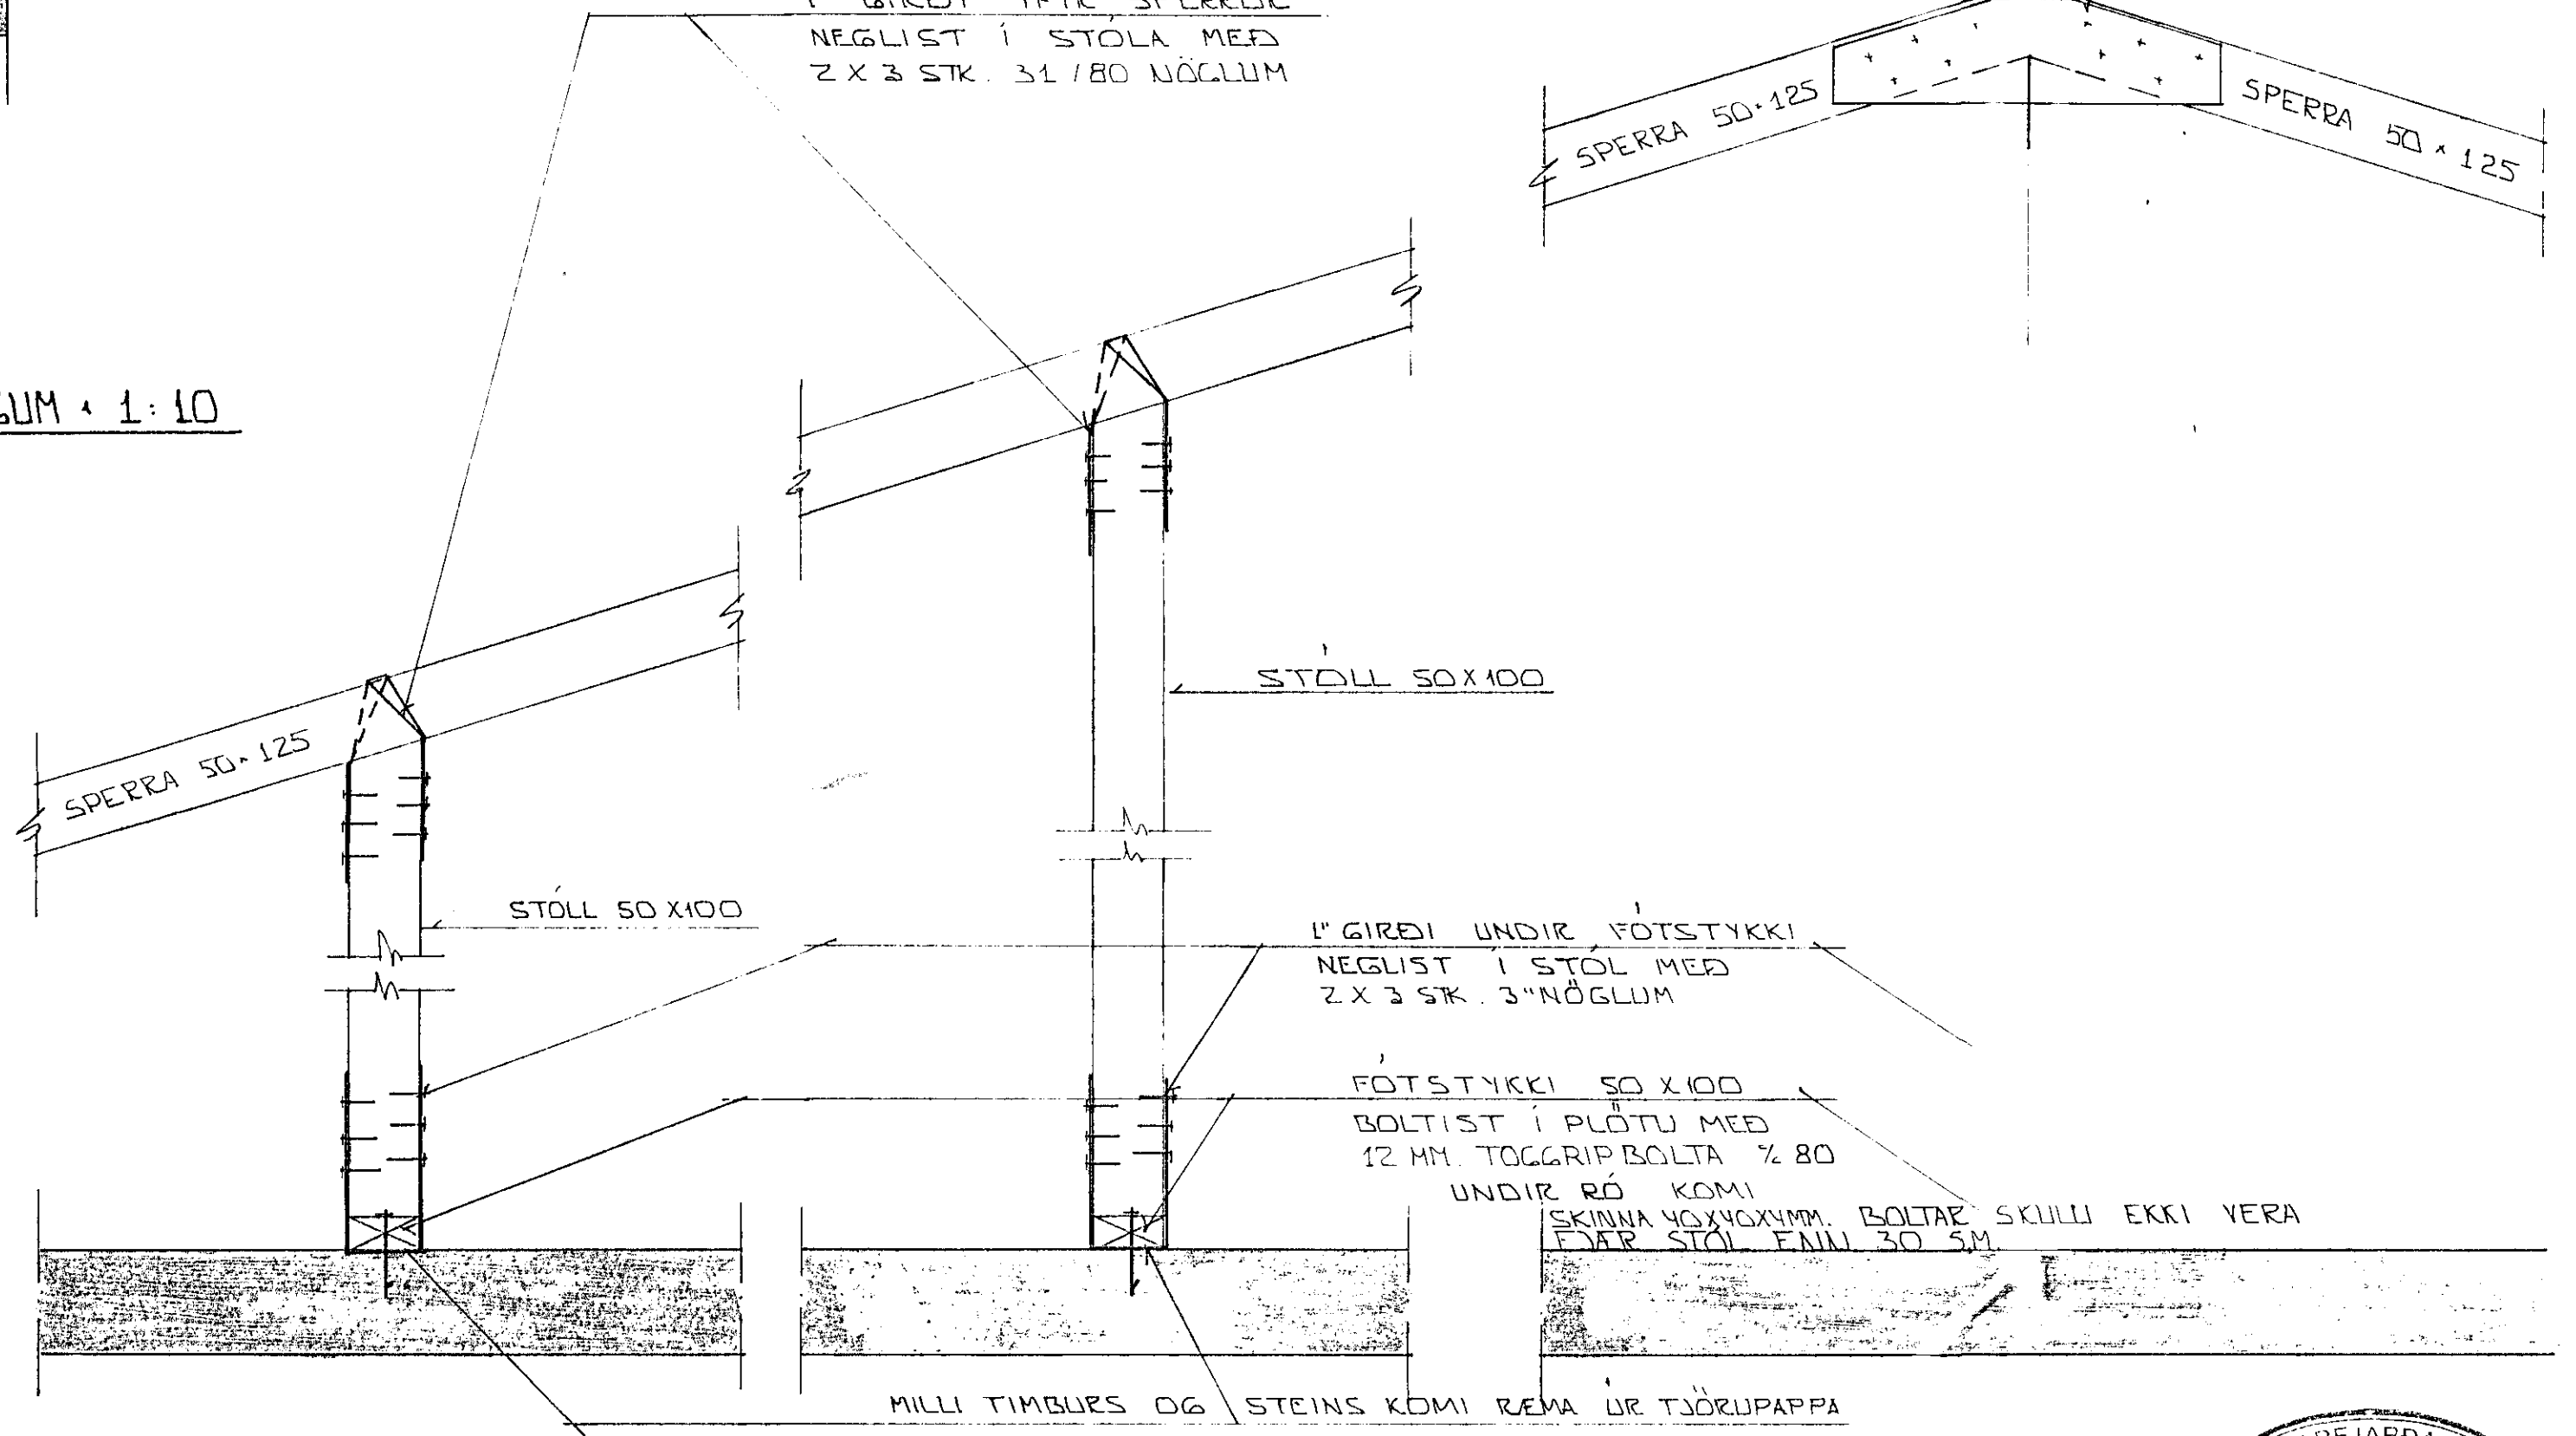


SNIED 10 - 10 1:10

1" GIRDÍ YFIR SPERRUJÉ NEGLIST Í STOLA MEÐ 2 X 3 STK. 31/80 NÖGLUM

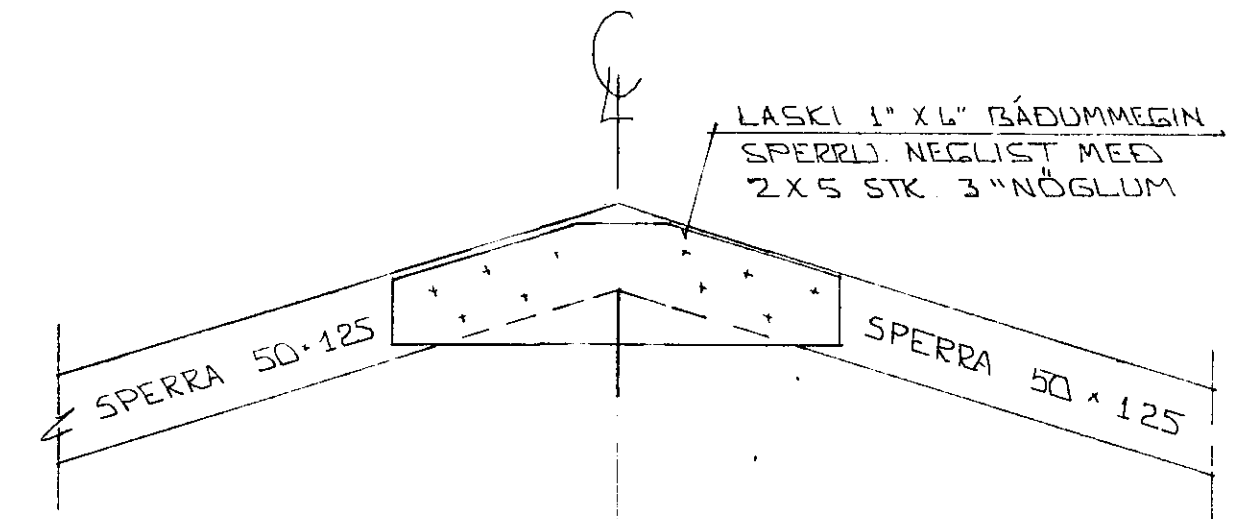

SKÝRINGAR:

ALMENNAR SKÝRINGAR SJA BL. NR. 1-01
SNIED SJA GRUNNMYND ÞAKS BL. NR. 1-08.

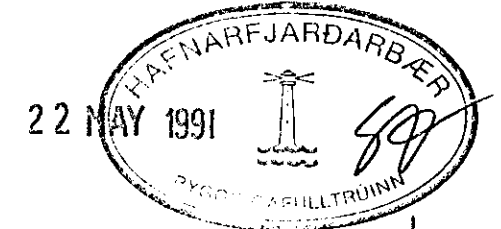

BR.NR.	DAGS	EDLI BÆVTINGAR	SIGN.
		HÖRGSOLT 25 HAFNARFIRÐI	DAGS JAN 91
		ÞAKVIRKI SNIED - SEKMYND.	HANNA
		MÆLIKV. 1:10	TEIKNAR
		SIGURÐUR ÞORLEIFSSON TEKNIFRÆÐINGUR	VERK NR. 9050
		STRANDGÖTU 11 HAFNARFIRÐI SÍMI 54751	BLAD NR. 1-09