


EINFOLD GRIND Í YTRIBRÚN LITVEGGJA LARETT K10°20 LÖBRET K10°30

Í SAMSEYTI MILLI HÚSA KOMI 12 MM TÖRLTEX Eða 25 MM PETTPRESSUÐ STEINULL

EINFOLD GRIND Í YTRIBRÚN LITVEGGJA LARETT K10°20 LÖBRET K10°30

GRUNNMUND 1:50

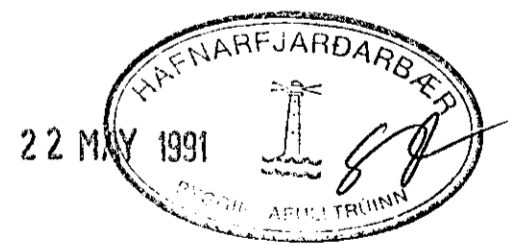

SKÝRINGAR

STEYPA:	
S > 250	
VS ≤ 0.5	
LOFT ≥ 6%	
SEMENT ≥ 300 KG/M³	

ALMENNAR SKÝRINGAR SJÁ BL.NR. 1-01.
 SNID SJÁ BL.NR. 1-07.
 SÚLA S2. SJÁ BL.NR. 1-04.

BR.NR.	DAGS	EÐLI BREVTINGAR	SIGN.
			DAGS JAN '91
			HANNAÐ
			TEIKNAD <i>GH</i>
			VERK NR. 9050
			BLADNR. 1-06
MELIKV. 1:1:50			
SIGURÐUR ÞORLEIFSSON TEKNIFRÆÐINGUR F.T. <i>Sigurdur</i>			
STRANDGÖTU 11 HAFNARFIRÐI SÍMI 54751/54755			

HÖRCSHOLT 25 HAFNARFIRÐI
 BENDING VEGGJA 3 HÆÐAR
 BENDING PLÖTU YFIR 3 HÆÐ