



GRUNNMYND M. 1:50

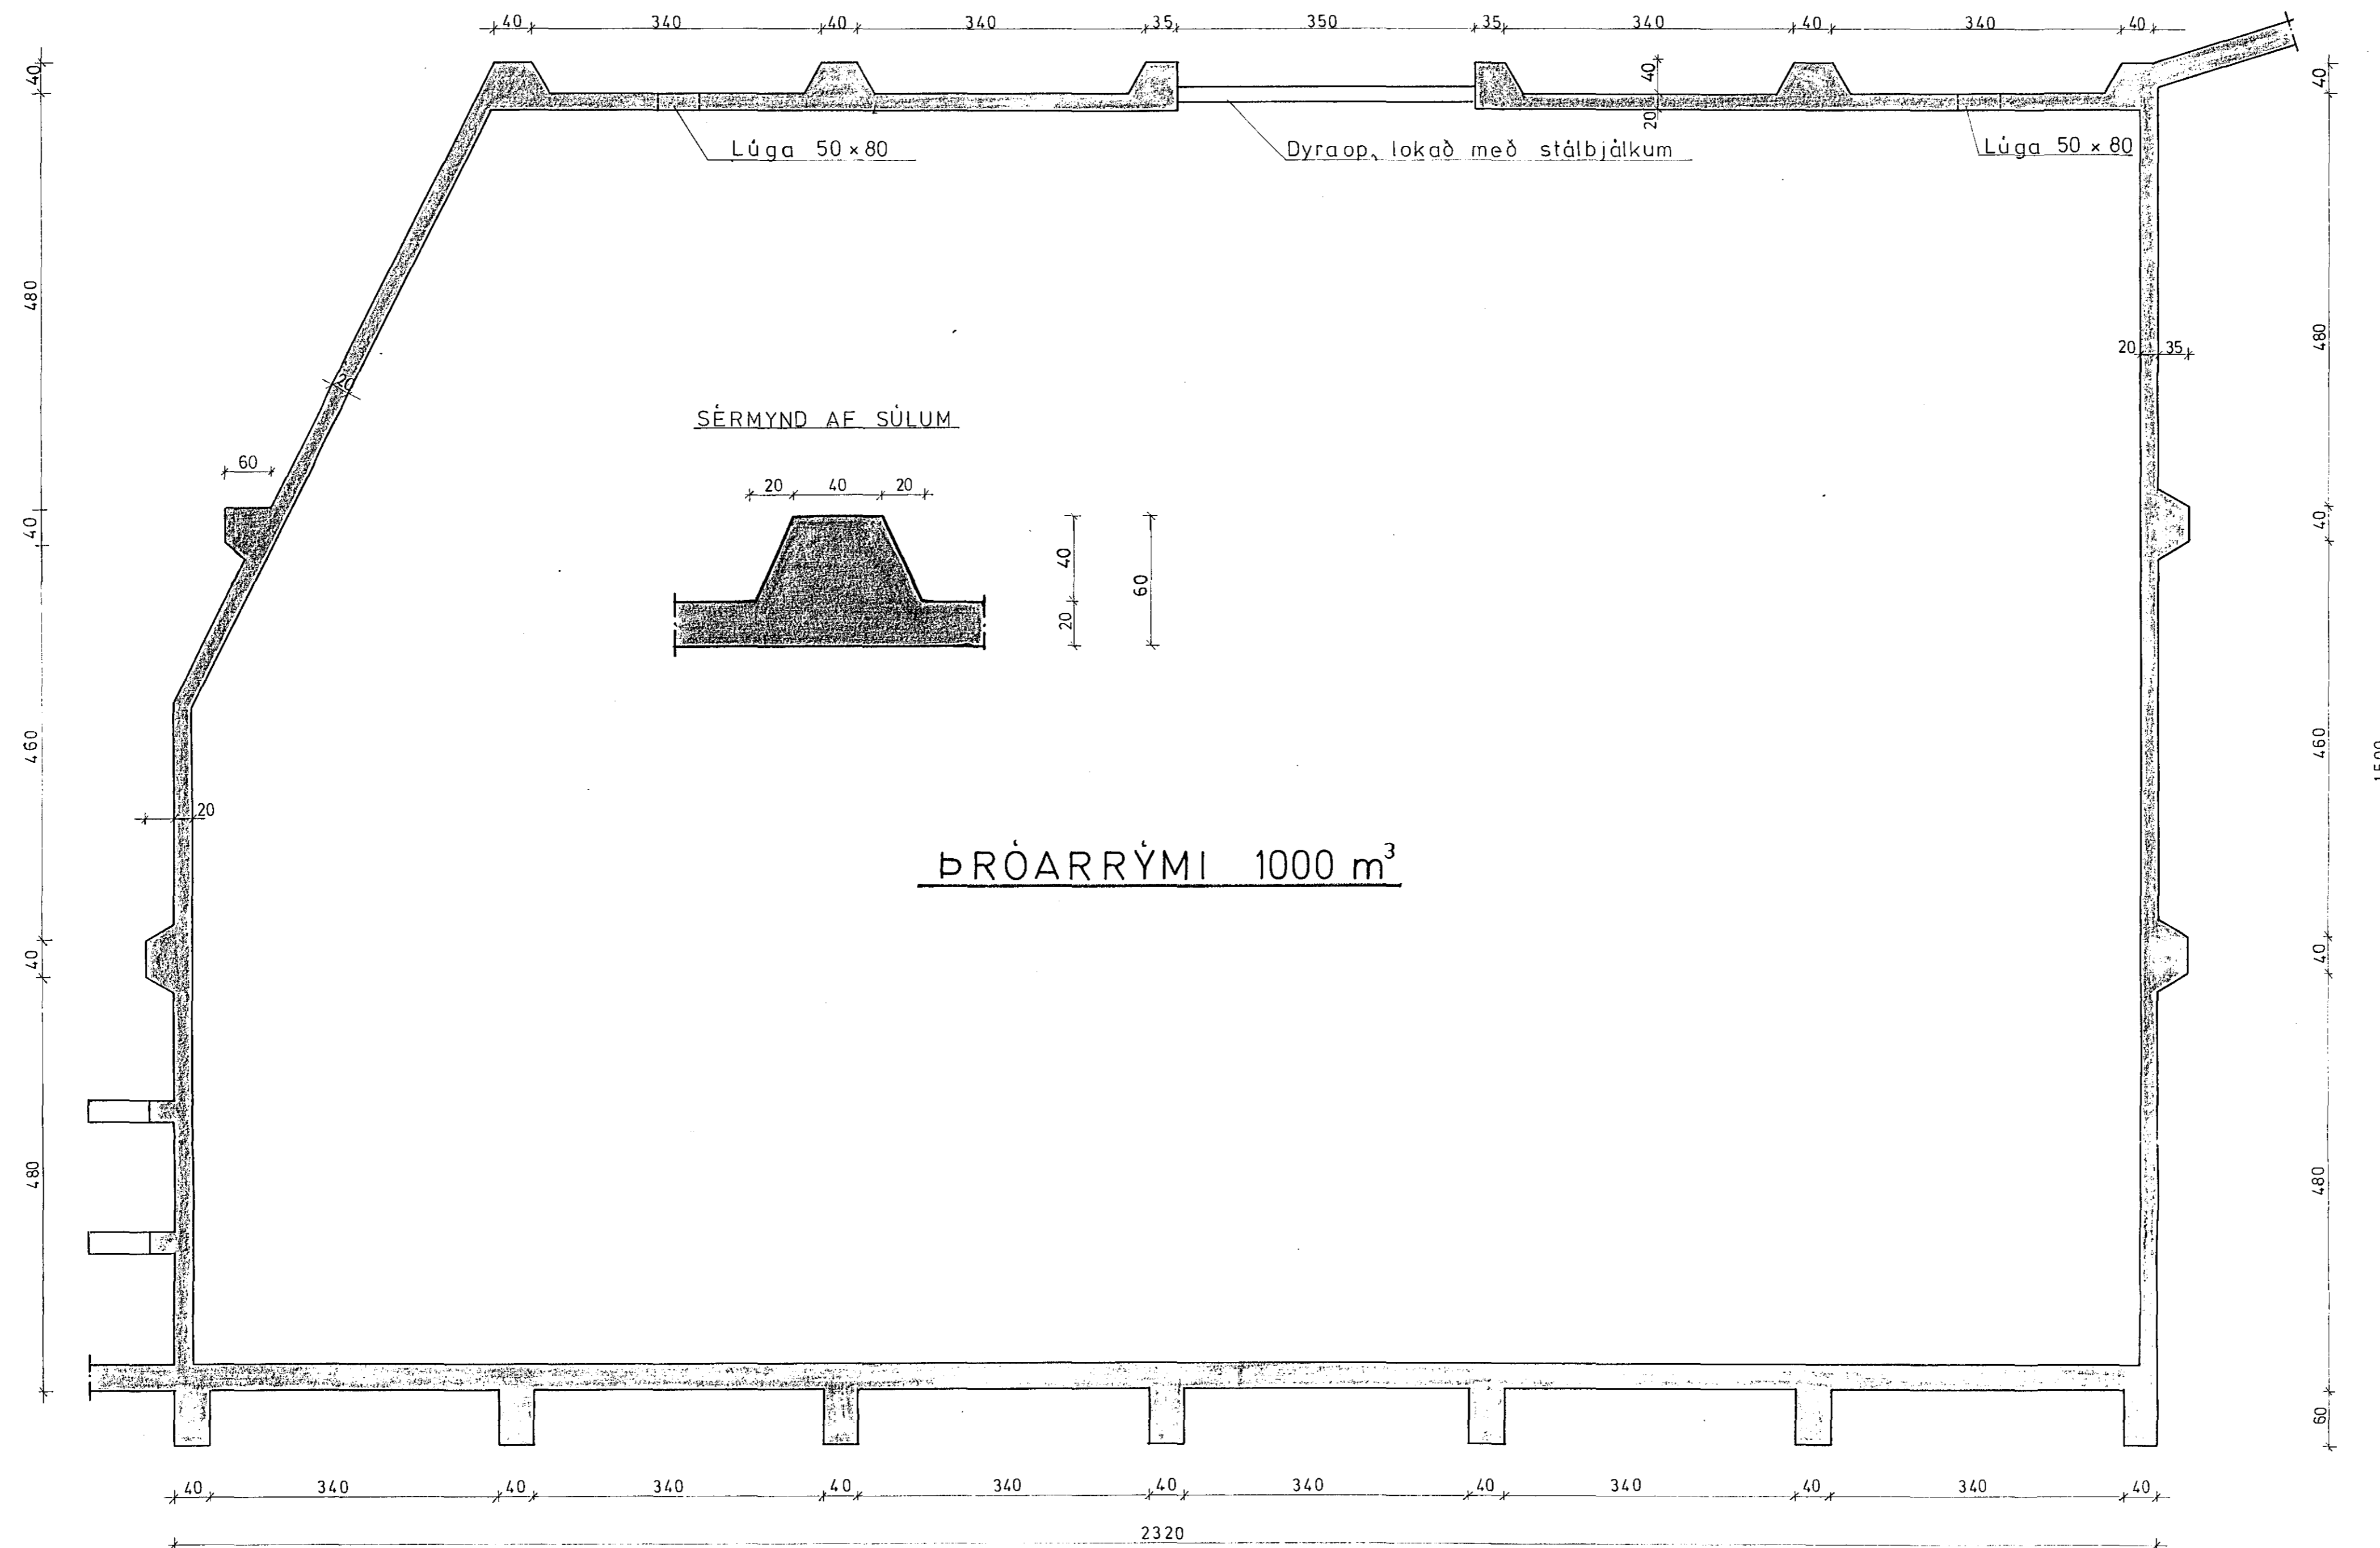

SKÝRINGAR  
Önefnd mál eru cm.

SUÐURHLIÐ M. 1:50

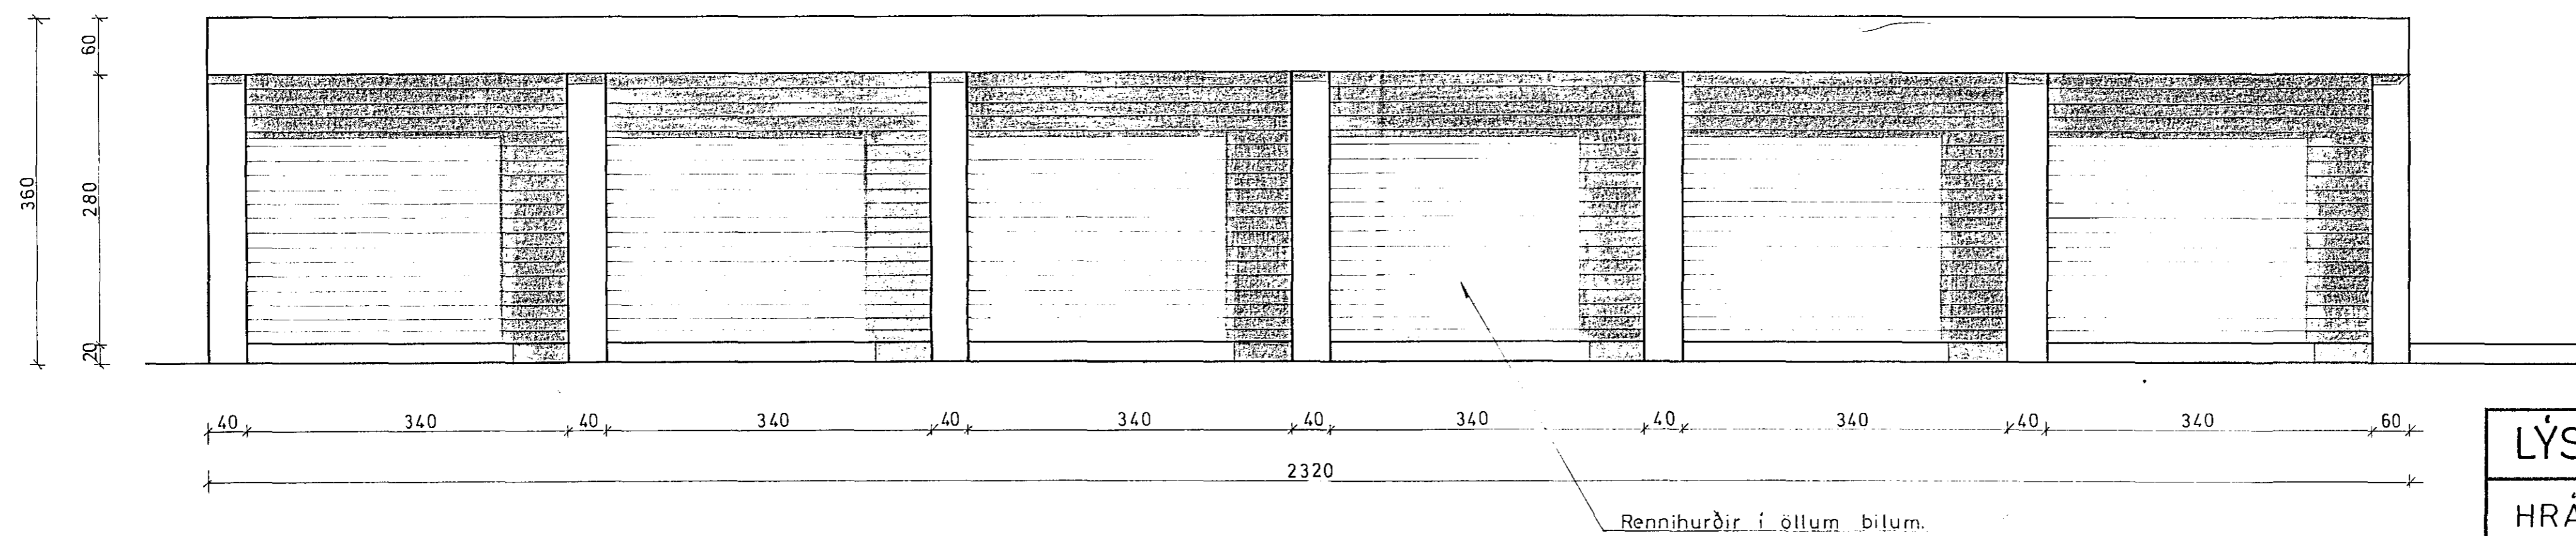

LÝSI OG MJÖL ½ HAFNARFIRÐI		Verk nr.	Tölk. nr.
HRÆFNISÞRÓ		69.12.	4.01
Tillaga 1 að yfirbyggðri þró		Mælikv.	1:50
VERKFRÆDISTOFA SIGURDAR THORODDSEN SF.		Days.	Helan.
REYKJAVÍK: ARMÚLI 1 SÍMI 8 15 73		Helan.	Tölk.
AXUREYRI: GLERÁRGATA 36 SÍMI 1 25 43		Days.	Yfir.
ÍSAFJÖRDUR: PÓLGATA 8 SÍMI 3 70 8		1. breyting	2. breyting
Samb.		3. breyting	