



UNDIRSTÖÐUR GRUNNMYND, 1:50

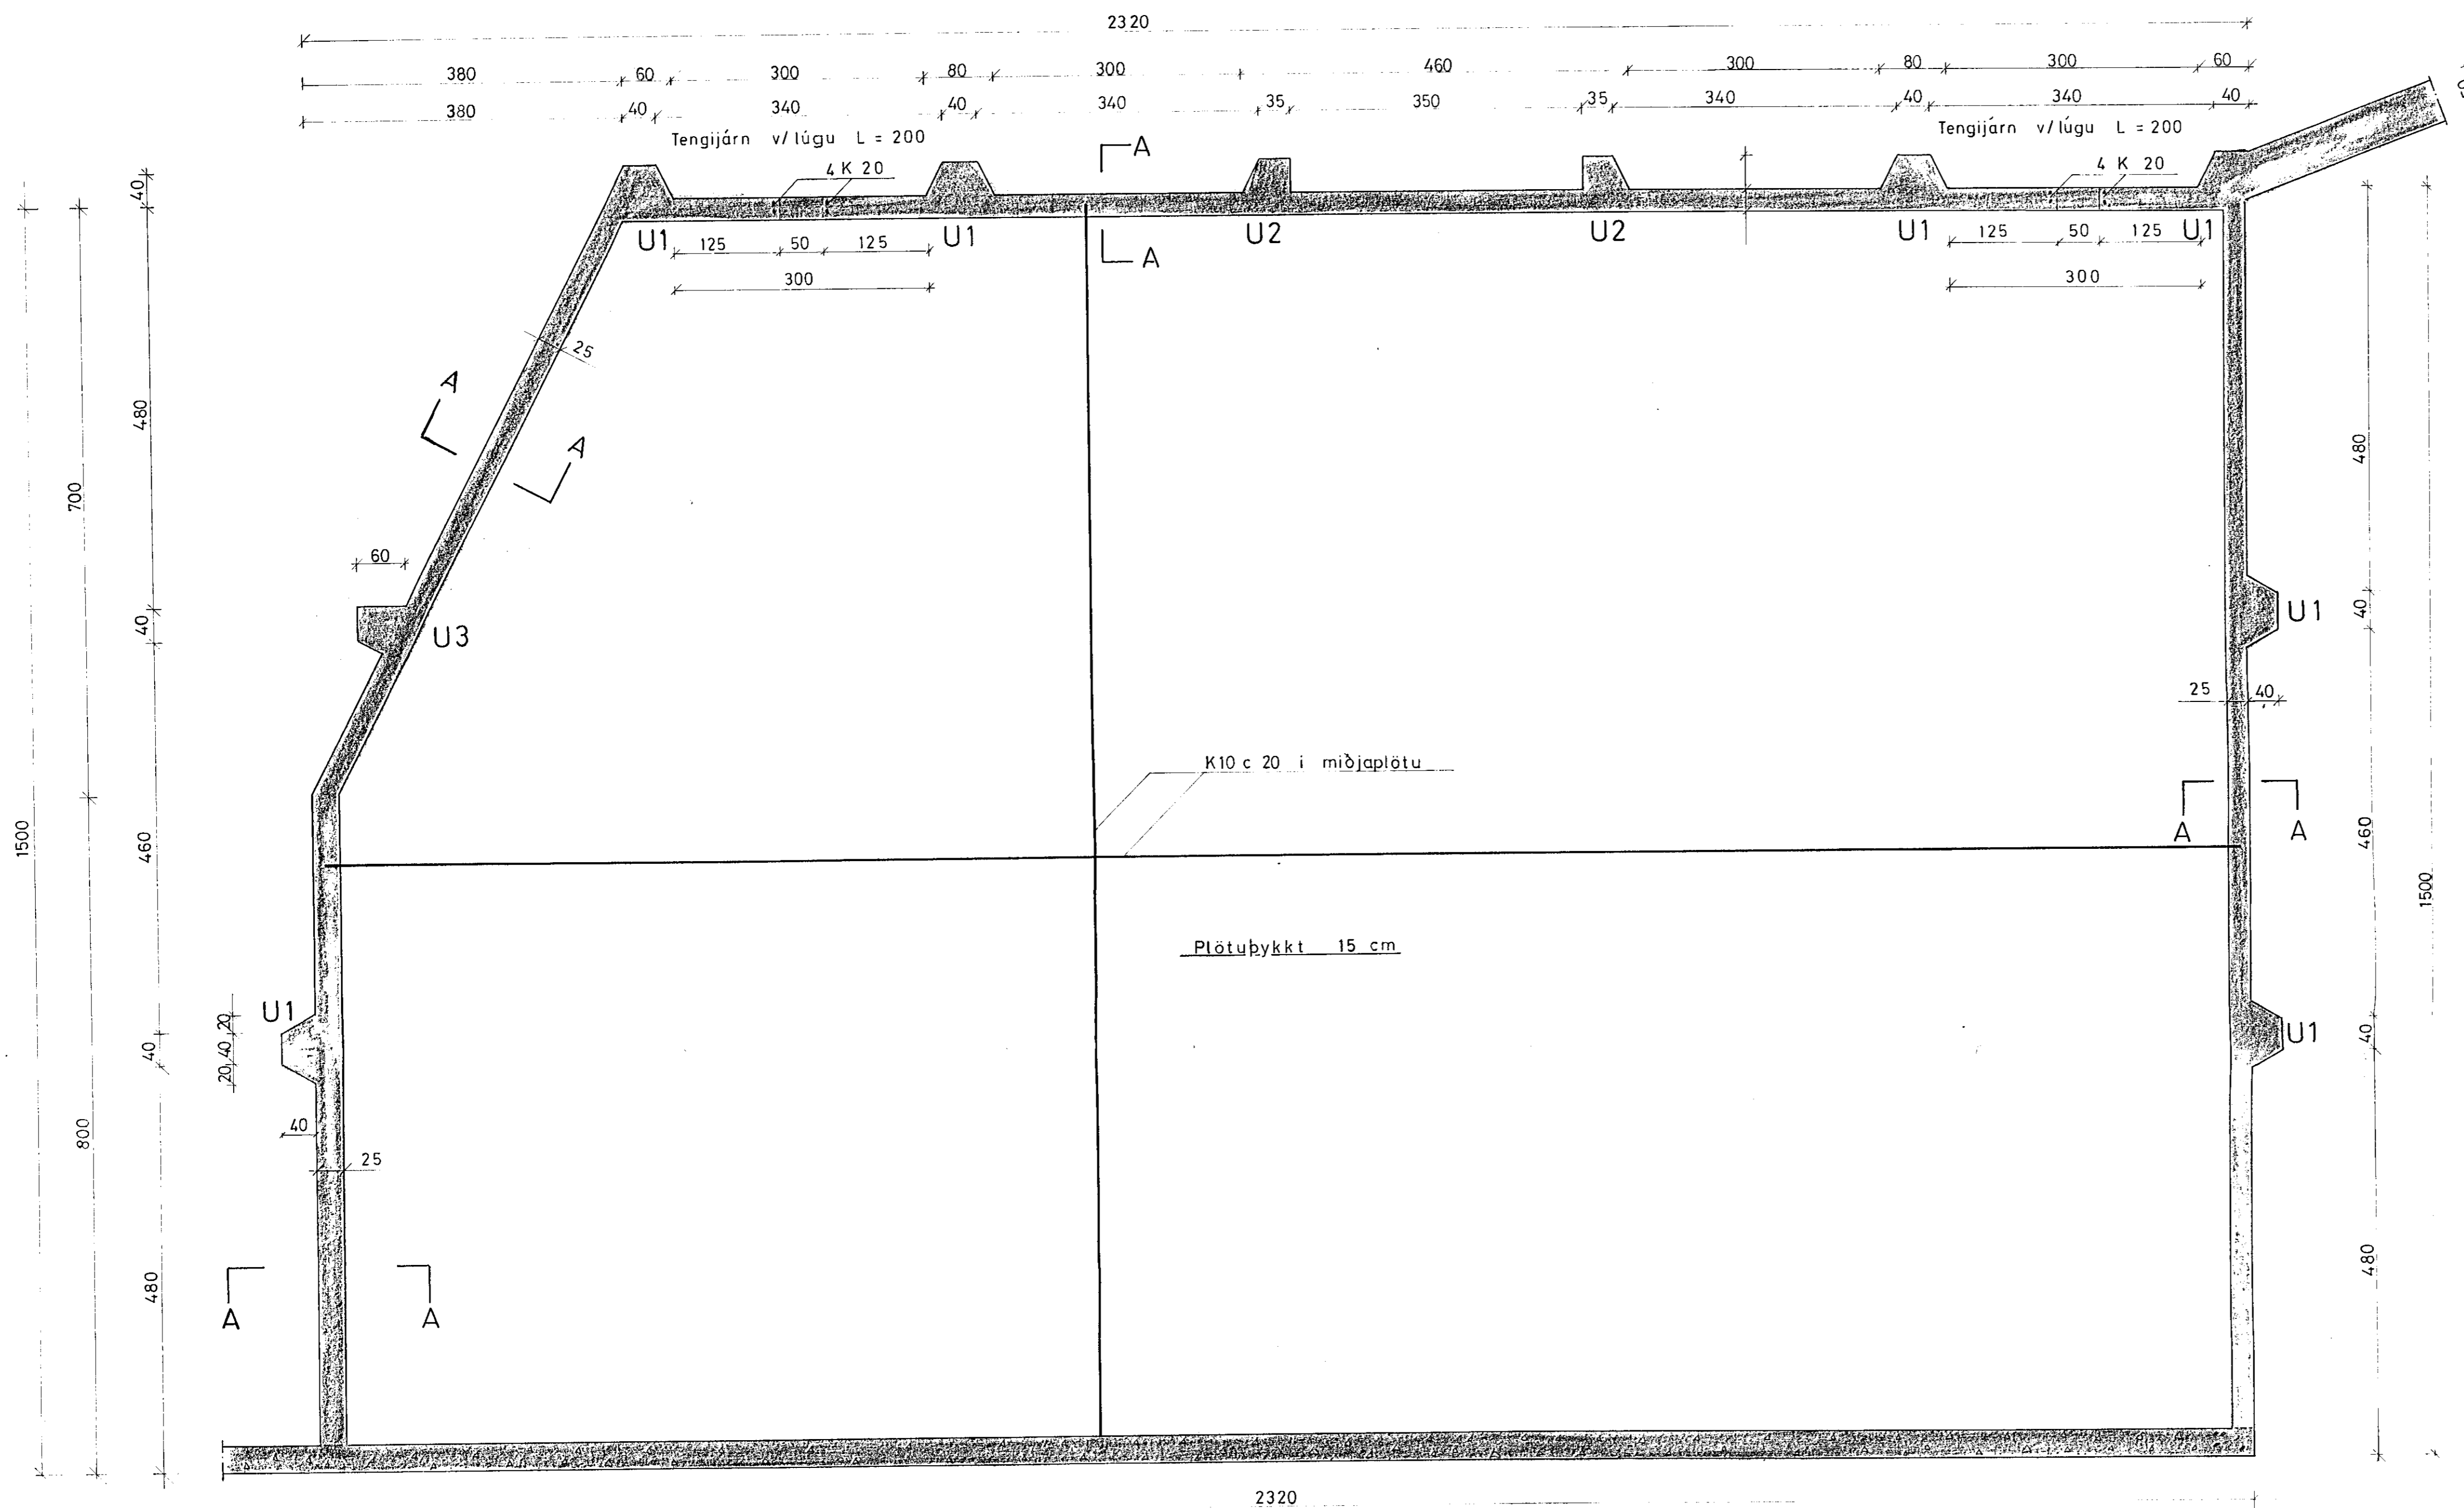

SNIÐ A-A, 1:20

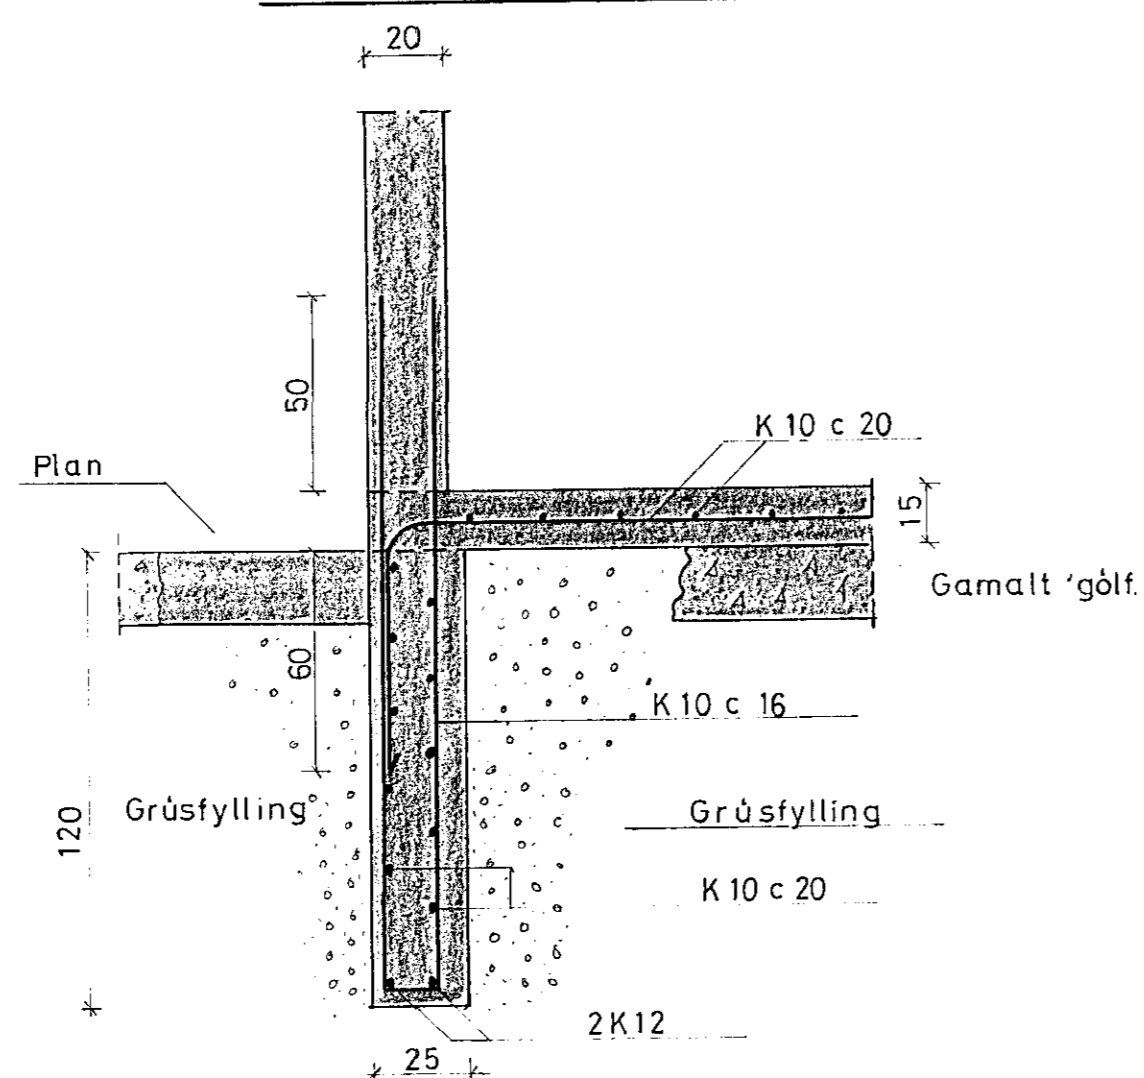

Skýringar:

Ónefnd mál eru cm
 Járnamál eru mm
 Aðrar skýringar sjá teikn.nr.1.01
 Undirstöður stöða sjá teikn.nr.1.03

LÝSI OG MJÖL ^{H/F} HAFNARFIRÐI		Verk nr.	Telkn. nr.
HRÁEFNISPRÓ A Burðarvirki		69.12	1.02
Undirstöður grunnmynd		Mælikv.	1:20 1:50
VERKFRÆDISTOFA SIGURDAR THORODDSEN SF.		Daga.	Reikn. Tekn. Yfirt.
HEYKJAVÍG: ARMÓLI 4 SÍMI 81524		Mánuur	OKT '71 V.Ö. K.J.K. S.G.
AKUREYRI: GLERÁRGATA 36 SÍMI 12543		1. breyting	
ÍSAFJÖRÐUR: PÓLGATA 9 SÍMI 3708		2. breyting	
Samb. Sigurður Guðmundsson		3. breyting	