
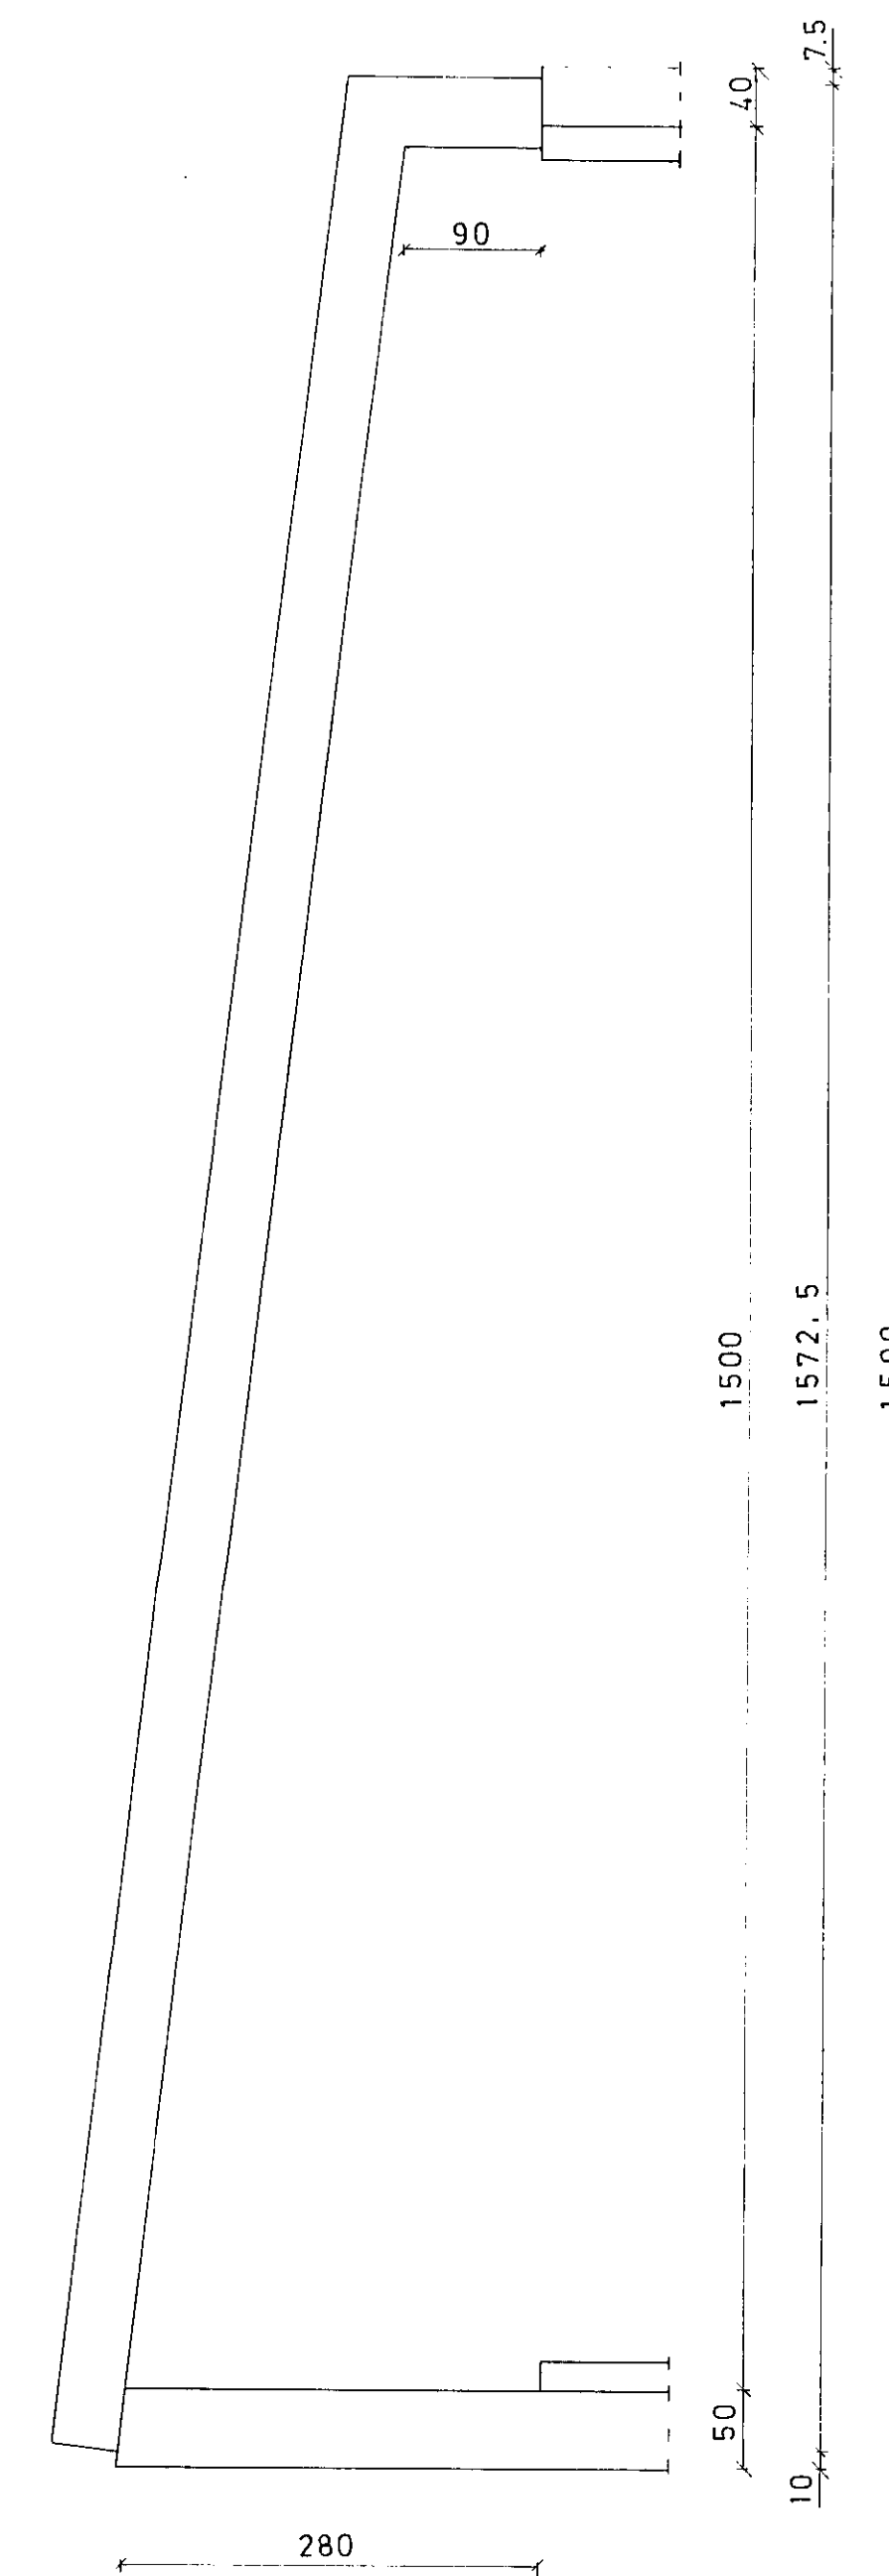


GRUNNMYND 1:50

BURÐARRAMMI 1:50

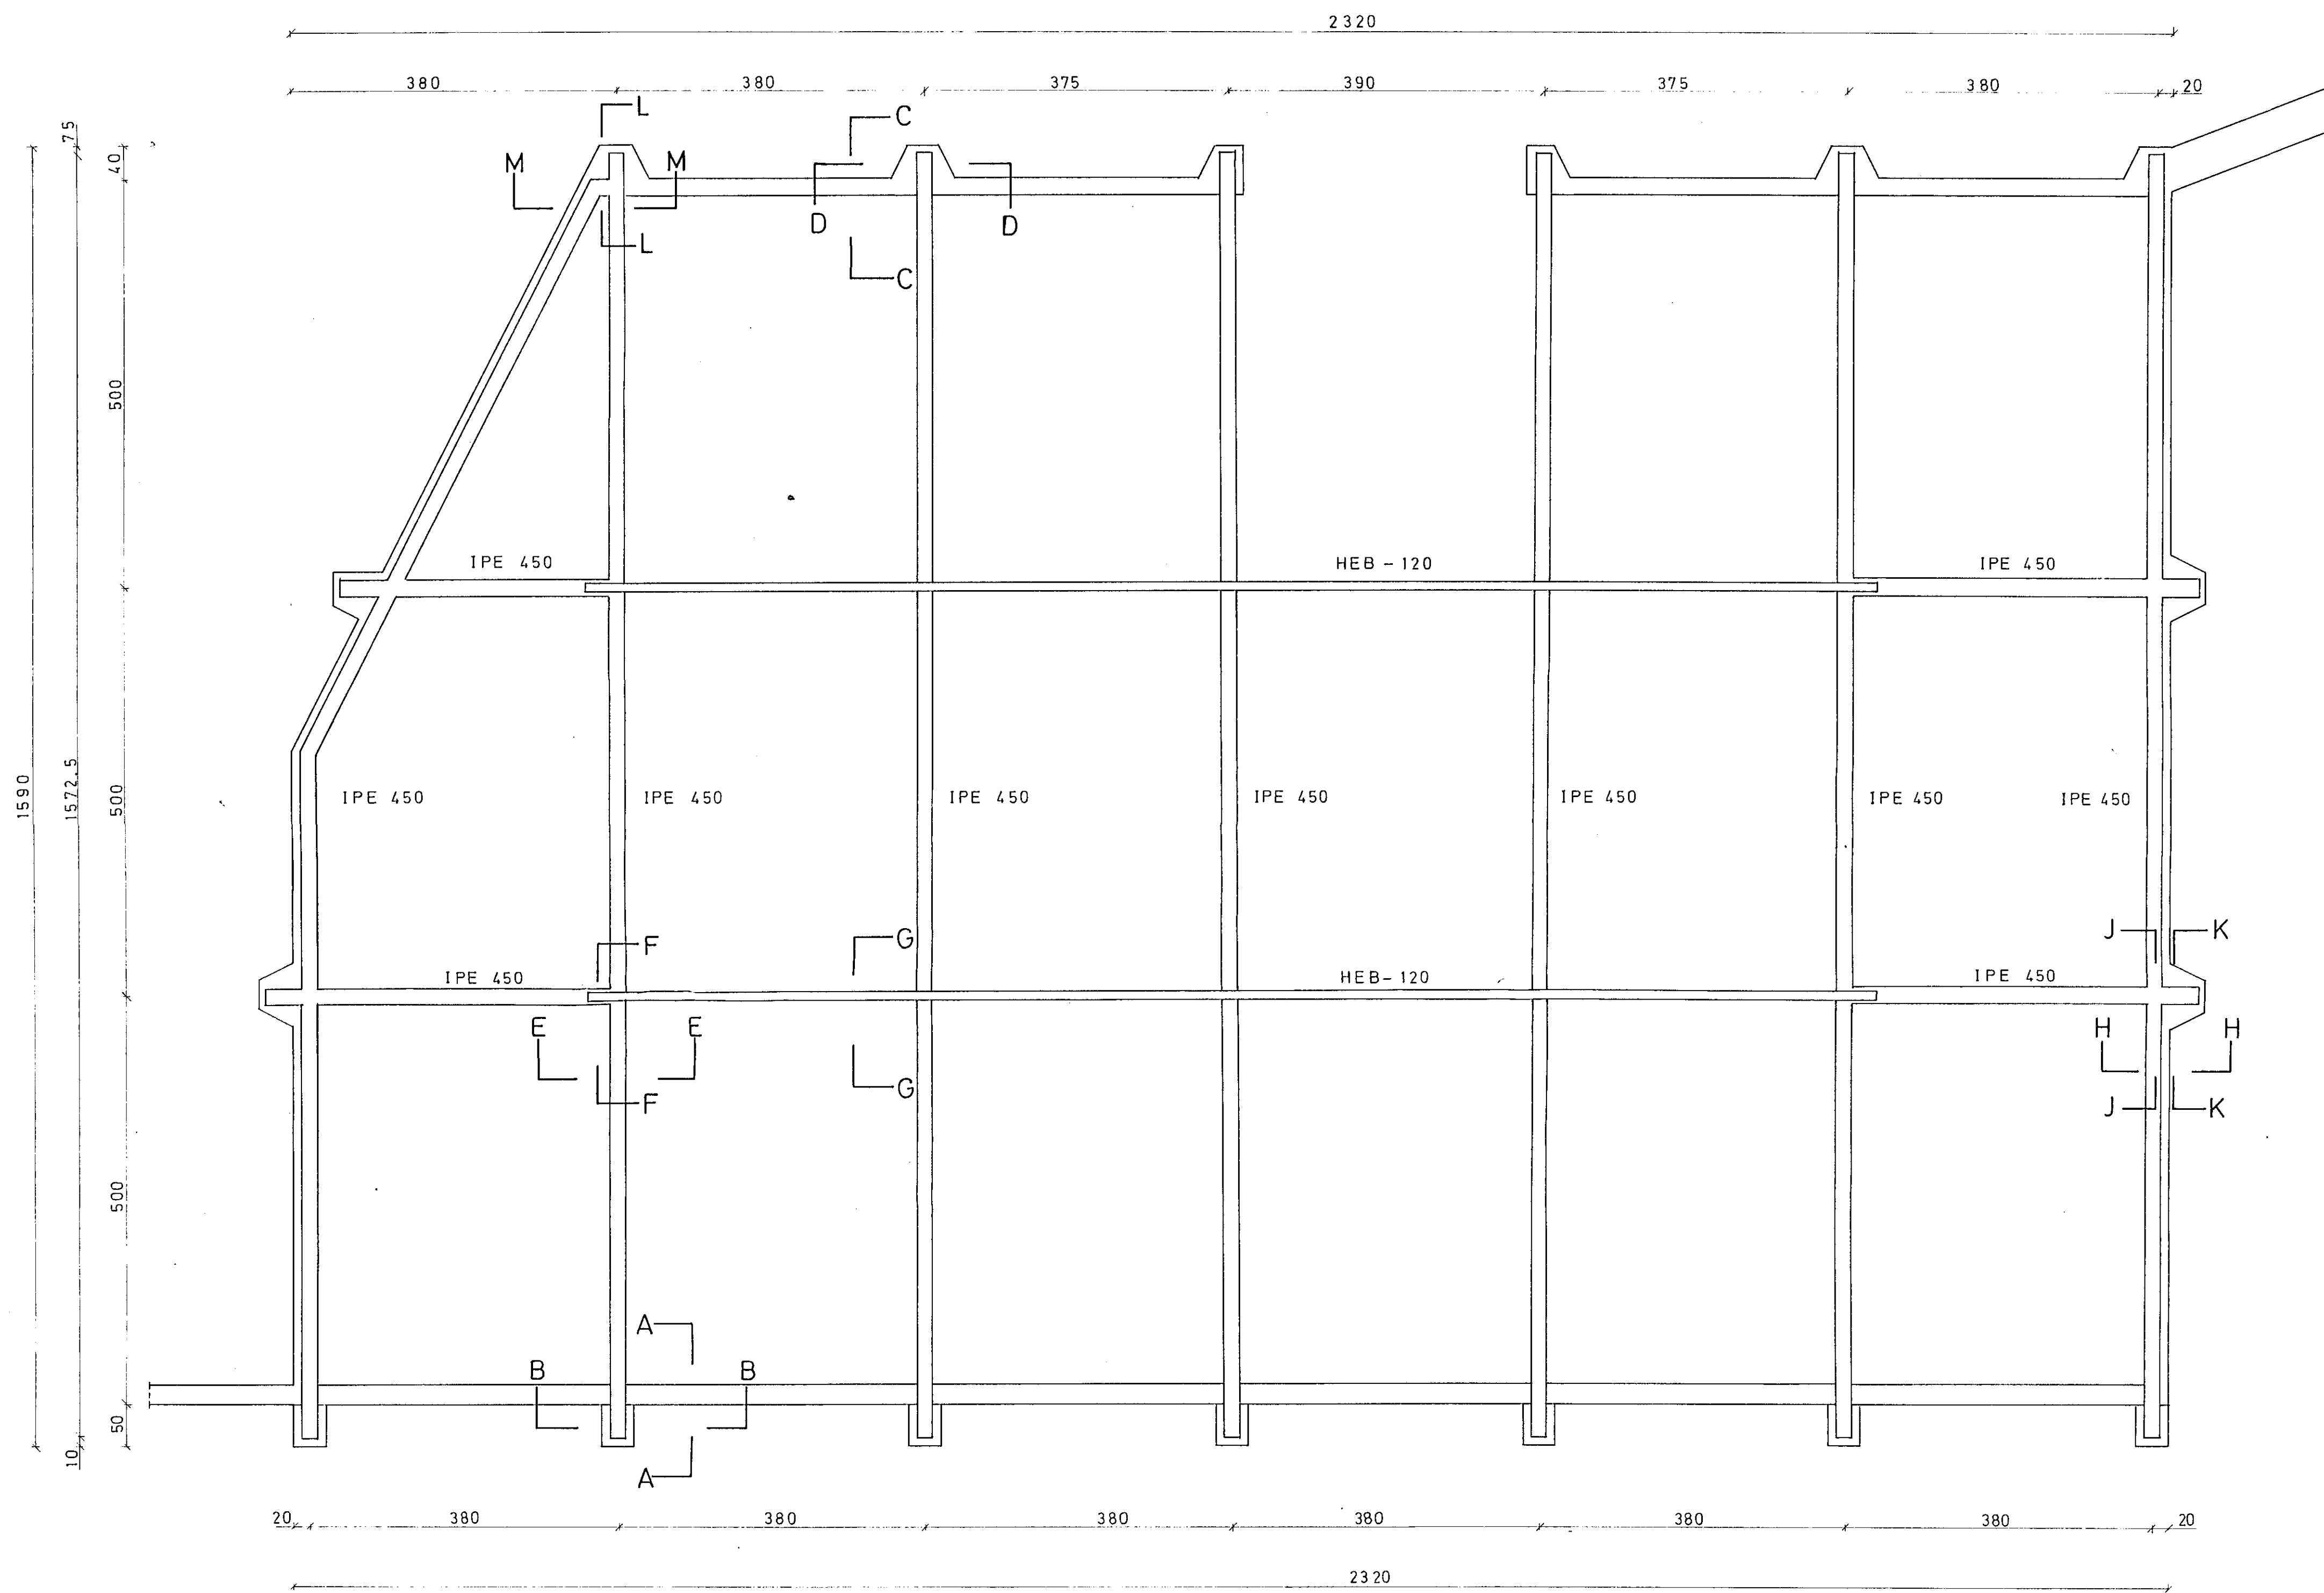

SKÝRINGAR

Önefnd mál eru cm.
Mál á prófiljárnnum eru mm.
Snið eru á teikn. nr. 1.08 og 1.09.
Aðrar skýringar eru á teikn. nr. 1.01.

LÝSI OG MJÖL H.F. HAFNARFIRÐI		Verk nr.	Tölkn. nr.
Hráefnispró A	Burðarvirki	69.12.	1.07
Stálgrind, grunnmynd.		Mælikv.	1:50
VERKFRÆÐISTOFA SIGURDAR THORODDSEN SF.		Daga.	Ráðn.
		Mánukur	Okt. '71
		Tölkn.	VÓ
		Tölkn.	BS
		Yfirl.	SG
REYKJAVÍK:	ARMÓLI 4	SÍMI	8 15 75
AKUREYRI:	GLERÁRGATA 36	SÍMI	1 25 43
ISAFLJÓRDUR:	PÓLGATA 8	SÍMI	3 70 8
Samþ. Sigurbj. Guðm.			