SNIÐ A-A ; 1:10

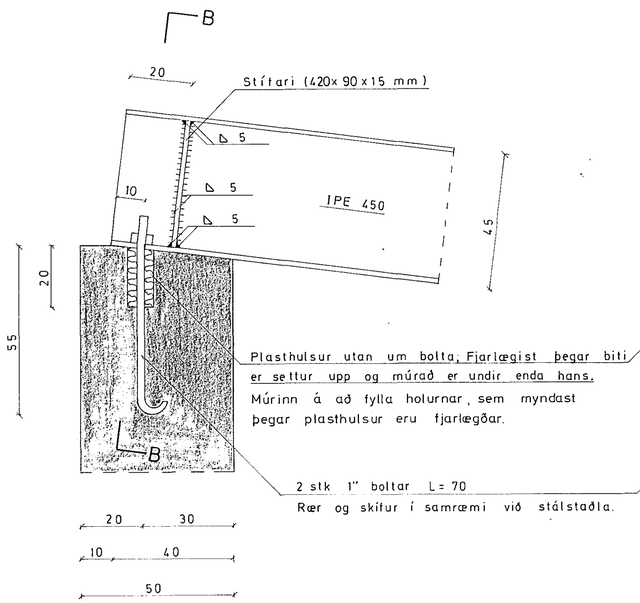

SNIÐ B-B ; 1:10

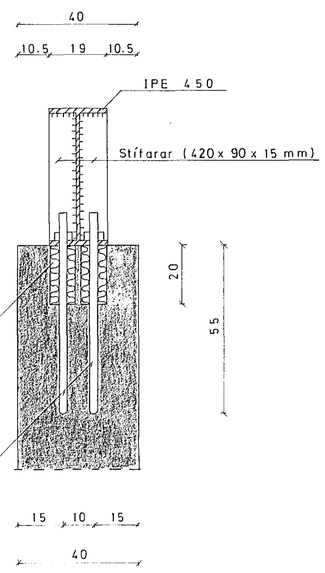

SNIÐ C-C ; 1:5

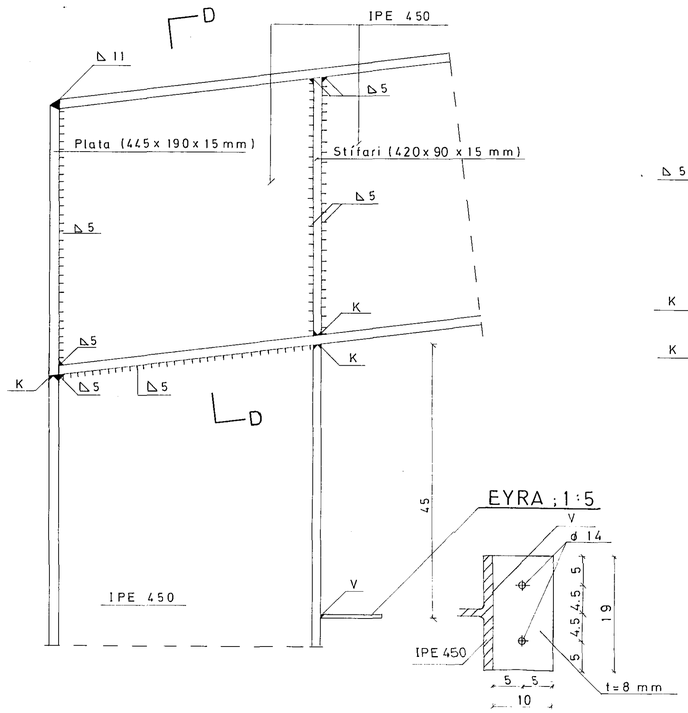

EYRA ; 1:5

SNIÐ D-D ; 1:5

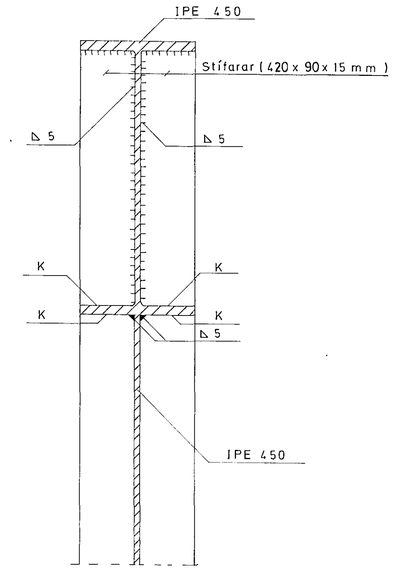

SNIÐ E-E ; 1:5

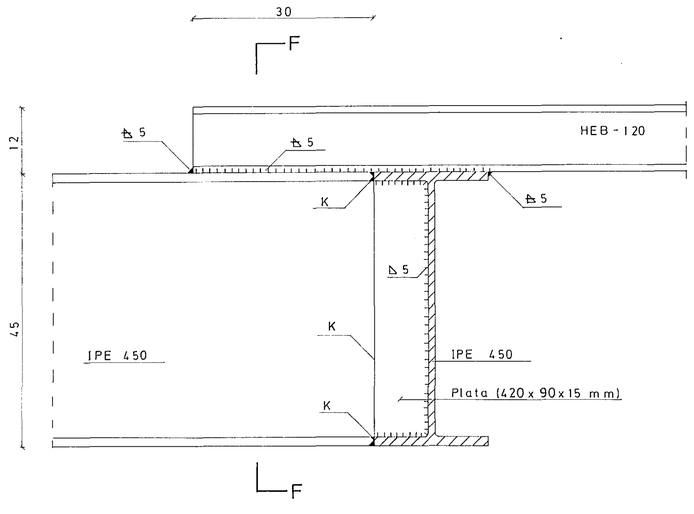

SNIÐ F-F ; 1:5

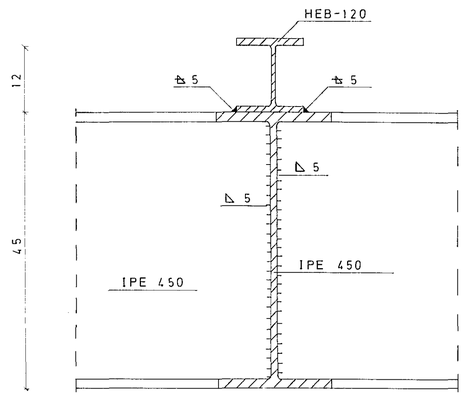

SNIÐ G-G ; 1:5

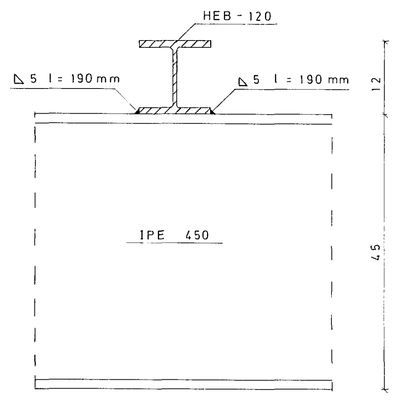

SKÝRINGAR OG ATHS.

Ónetnd mál eru cm.
Stál skal vera St. 37.
Stæráir á prófílstáli eru mm.
Þykktir á hornsuðum eru mm.
Aðrar skýringar eru á teikn. nr. 1.01.

LÝSI OG MJÖL H.F. HAFNARFIRÐI

Hráefnisþró A — Burðarvirki

Stálgrind, snið.

Verk nr. 69.12. — Teikn. nr. 1.08

Mælikv. 1:10, 1:5

VERKFRÆÐISTOFA SIGURÐAR THORODDSEN SF.
REYKJAVÍK: ÁRMÚLI 4 — SÍMI 81575
AKUREYRI: GLERÁRGATA 36 — SÍMI 12543
ÍSAFJÖRÐUR: PÓLGATA 6 — SÍMI 3708

	Dags.	Reikn.	Teikn.	Yfirl.
Hönnun	Okt. '71	V.Ö	B.S	S.G
1. breyting				
2. breyting				
3. breyting				

Samþ.: Sigurður Guðmundsson