



GRUNNMYND M. 1:50

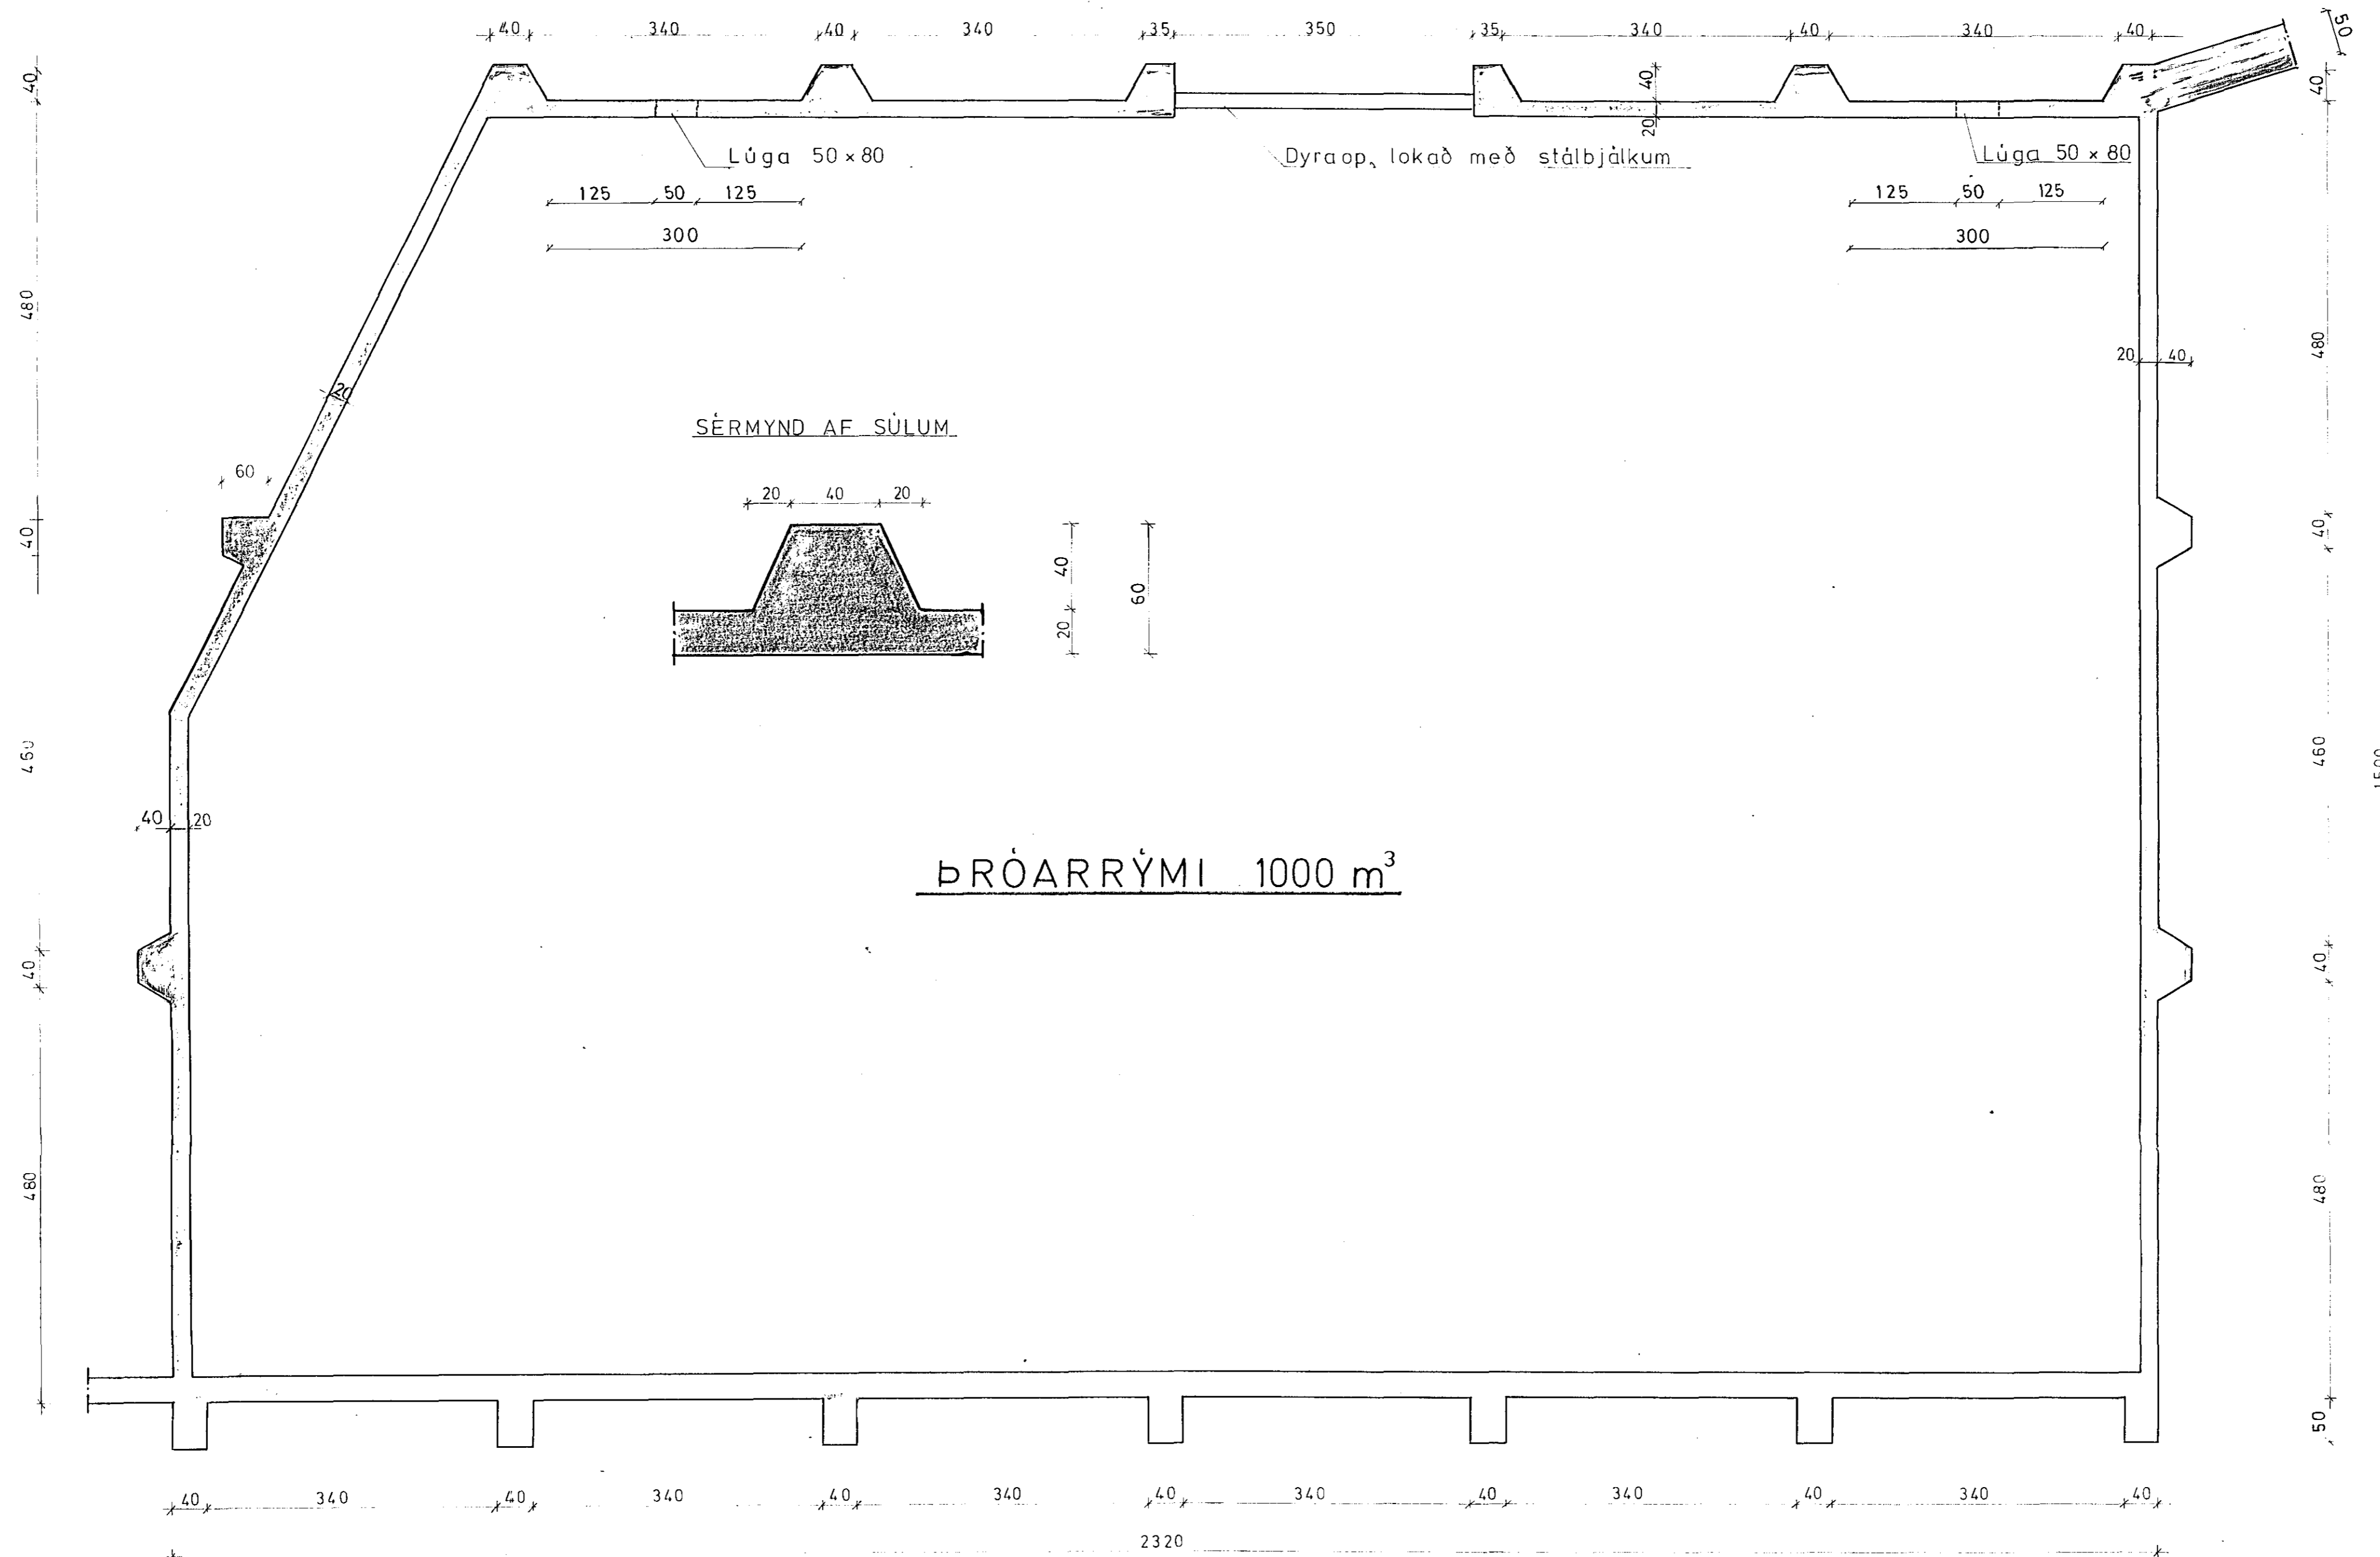

SÉRMYND AF SÚLUM

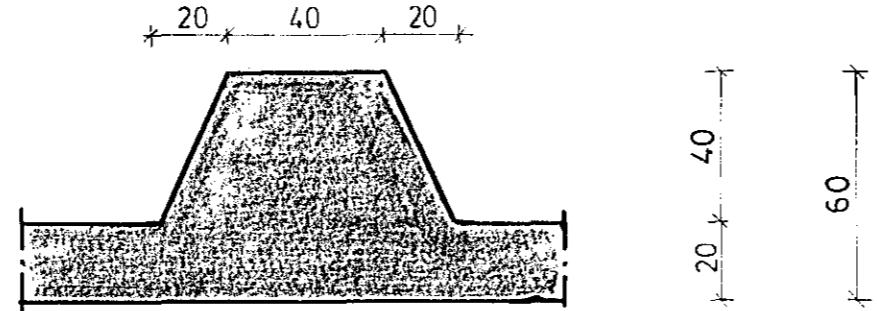


ÞRÓARRÝMI 1000 m³

Samþykkt á fundi bygginga-
nefndar þ. 17. 11. 1971
BYGGINGA- og VITRÚINN
I HAFNARFIRÐI
[Signature]

SKÝRINGAR
Önefnd mál eru cm.

SUÐURHLIÐ M. 1:50

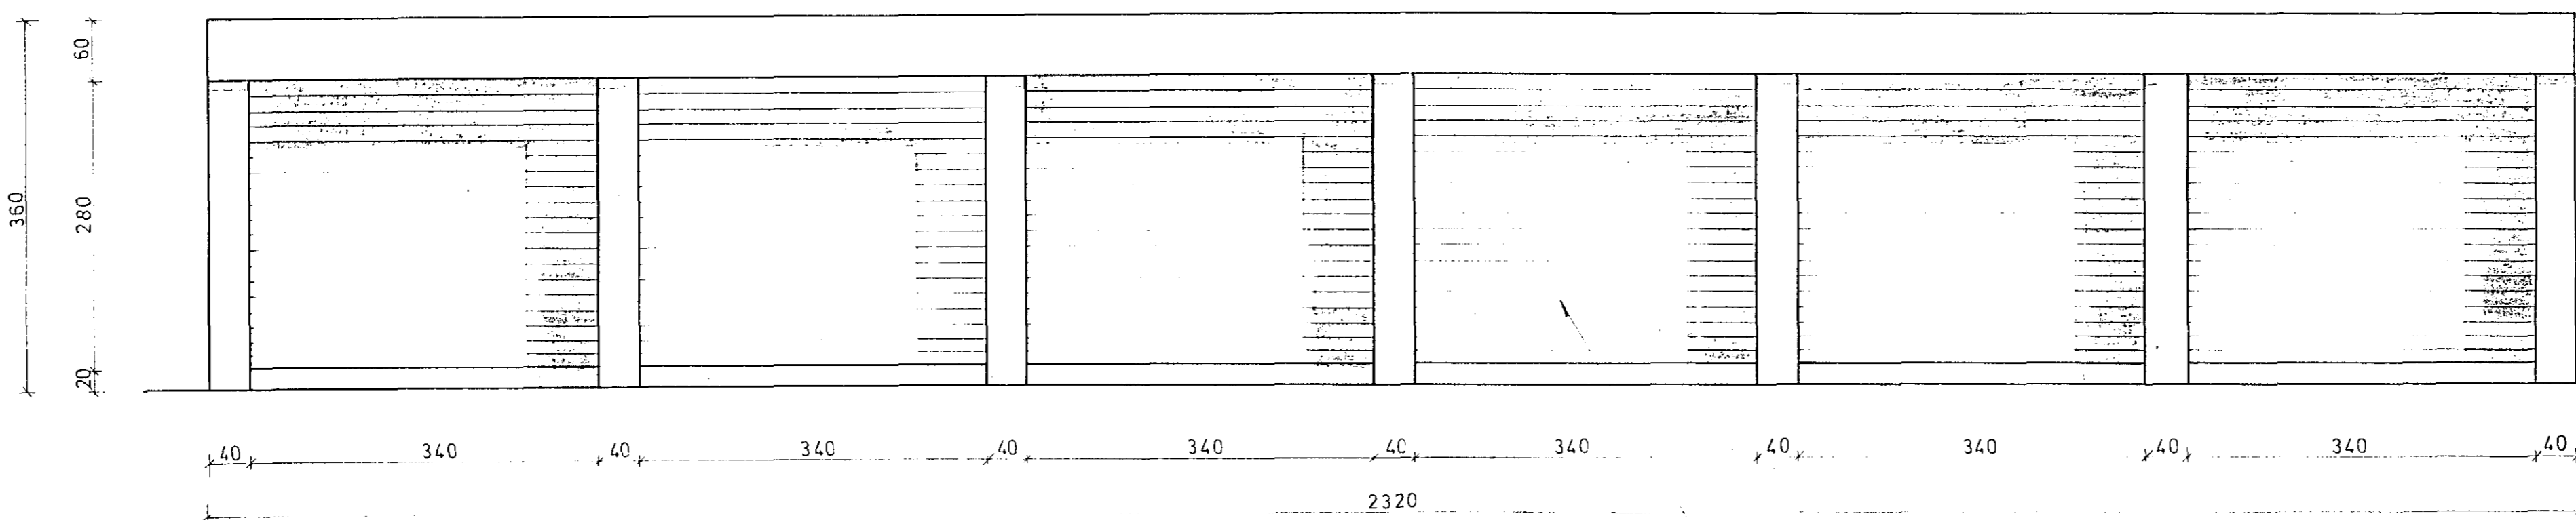

Rennihurðir í öllum bitum.

| | | | |
|----------------------------------------|--------------|-------------|------------|
| LÝSI OG MJÖL HÆ HAFNARFIRÐI | | Verk nr. | Tökn. nr. |
| HRÁEFNISÞRÓ A ÚTLIT | | 69.12. | 4.05 |
| Grunnmynd og suðurhlíð | | Mælkv. | 1:50 |
| VERKFRÆÐISTOFA SIGURDAR THORODDSEN SE. | | Hönnun | Daga |
| REYRAVÍÐI: ARNLI 4 | SÍMI 9 13 73 | 1. breyting | sept 71 |
| AKUREYRI: GLERÁRGATA 36 | SÍMI 1 25 43 | 2. breyting | VÓ kjk GH. |
| ISAFLJÓRÐUR: PÓLGATA 6 | SÍMI 3 70 8 | 3. breyting | |
| Samþ. <i>[Signature]</i> | | | |