

HÚS 42-48

FLATARMÁL LÓÐAR=924 m²
 BRÚTTÓFLATARMÁL=692.3 m²
 PAR AF ERU BILGEYMSLUR, SORP OG
 INNTAK =120.68 m²

SEREIGNARFLATARMÁL IBÚÐA:

01.01 = 152.35 m²
 01.02 = 152.35 m²

02.01 = 133.45 m²
 02.02 = 133.45 m²

BILGEYMSLUR:

01.01 = 30.17 m²
 01.02 = 30.17 m²
 02.01 = 30.17 m²
 02.02 = 30.17 m²

NÝTINGARHLUTFALL = 0.75
 BRÚTTÓRÚMMÁL = 2006.36 m³

SNJÓBRÆÐSLA KOMI I ALLAR ÚTIRÖPPUR
 AD ÚTIDYRUM IBÚÐA.

HÚS 40-34

FLATARMÁL LÓÐAR=858 m²
 BRÚTTÓFLATARMÁL=692.3 m²
 PAR AF ERU BILGEYMSLUR, SORP OG
 INNTAK =120.68 m²

SEREIGNARFLATARMÁL IBÚÐA:

01.01 = 152.35 m²
 01.02 = 152.35 m²

02.01 = 133.45 m²
 02.02 = 133.45 m²

BILGEYMSLUR:

01.01 = 30.17 m²
 01.02 = 30.17 m²
 02.01 = 30.17 m²
 02.02 = 30.17 m²


NÝTINGARHLUTFALL = 0.81
 BRÚTTÓRÚMMÁL = 2006.36 m³

SNJÓBRÆÐSLA KOMI I ALLAR ÚTIRÖPPUR
 AD ÚTIDYRUM IBÚÐA.

Sampykkt a fundi byggnámsráðs
 nefndar þ. 22. 11. 1992

BYGGINGAFULLTRÚINN
 I HAFNARFIRÐI

[Signature]

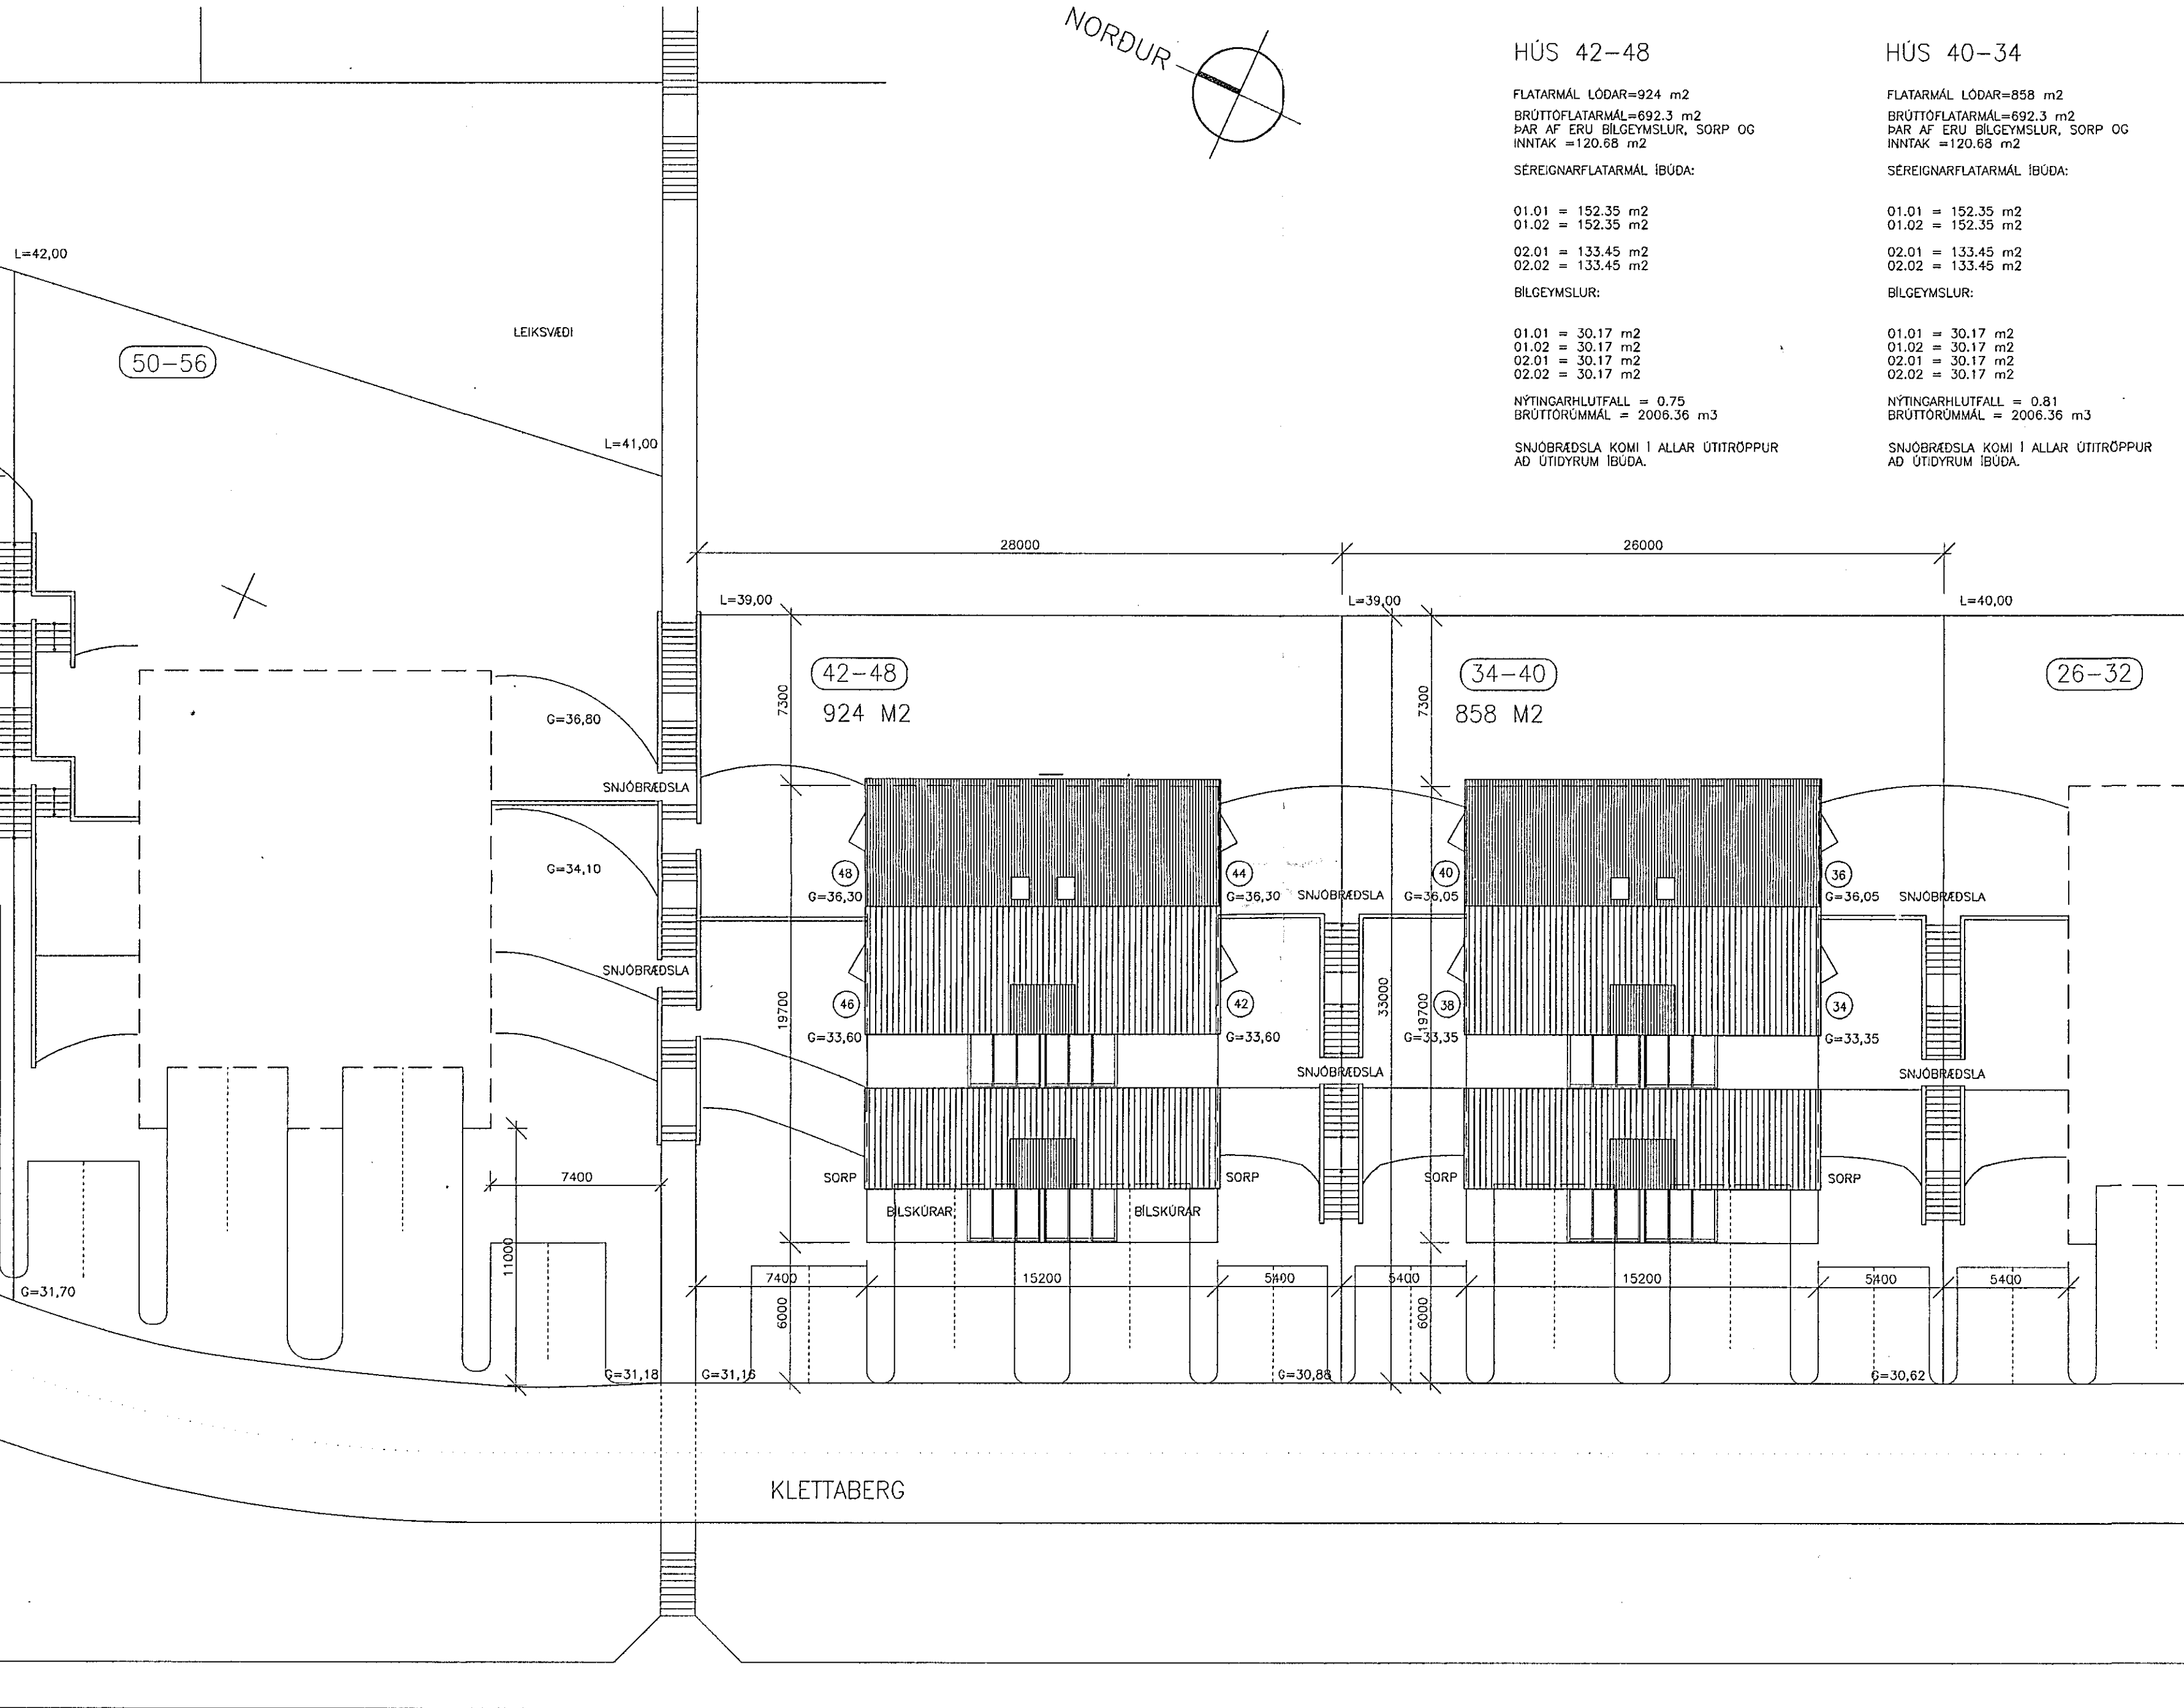

BREYTT: DAGS: LÝSING: TEIKNAD:

SH VERKTAKAR

BATTERIÐ
 ARKITEKTAR

HAFNARSTRÆTI 17
 IS 101 REYKJAVÍK
 SÍMI:623355 FAX:623708
 KT:521291-1259 VSKNR:31814

JÓN ÓLAFUR ÓLAFSSON FAI
 SIGURDUR EINARSSON FAI

KLETTABERG 34-48

AFSTÖÐUMYND

MKV: 1:200 DAGS: 22.05.92

TEIKNAD: JÓL/SE/PUJ SAMPYKKT: JÓL/SE

HANNAD: *[Signature]*

9027 (99)1.00

TEIKNINGU ÞESSA MÁ DÁÐ AFTRÁ MÖD NÖRUM HETTI, AD HELTA EISA I HELD AN SKAPLEGS LEYFS HÖRUNDU