


GRUNNMYND, 1:50

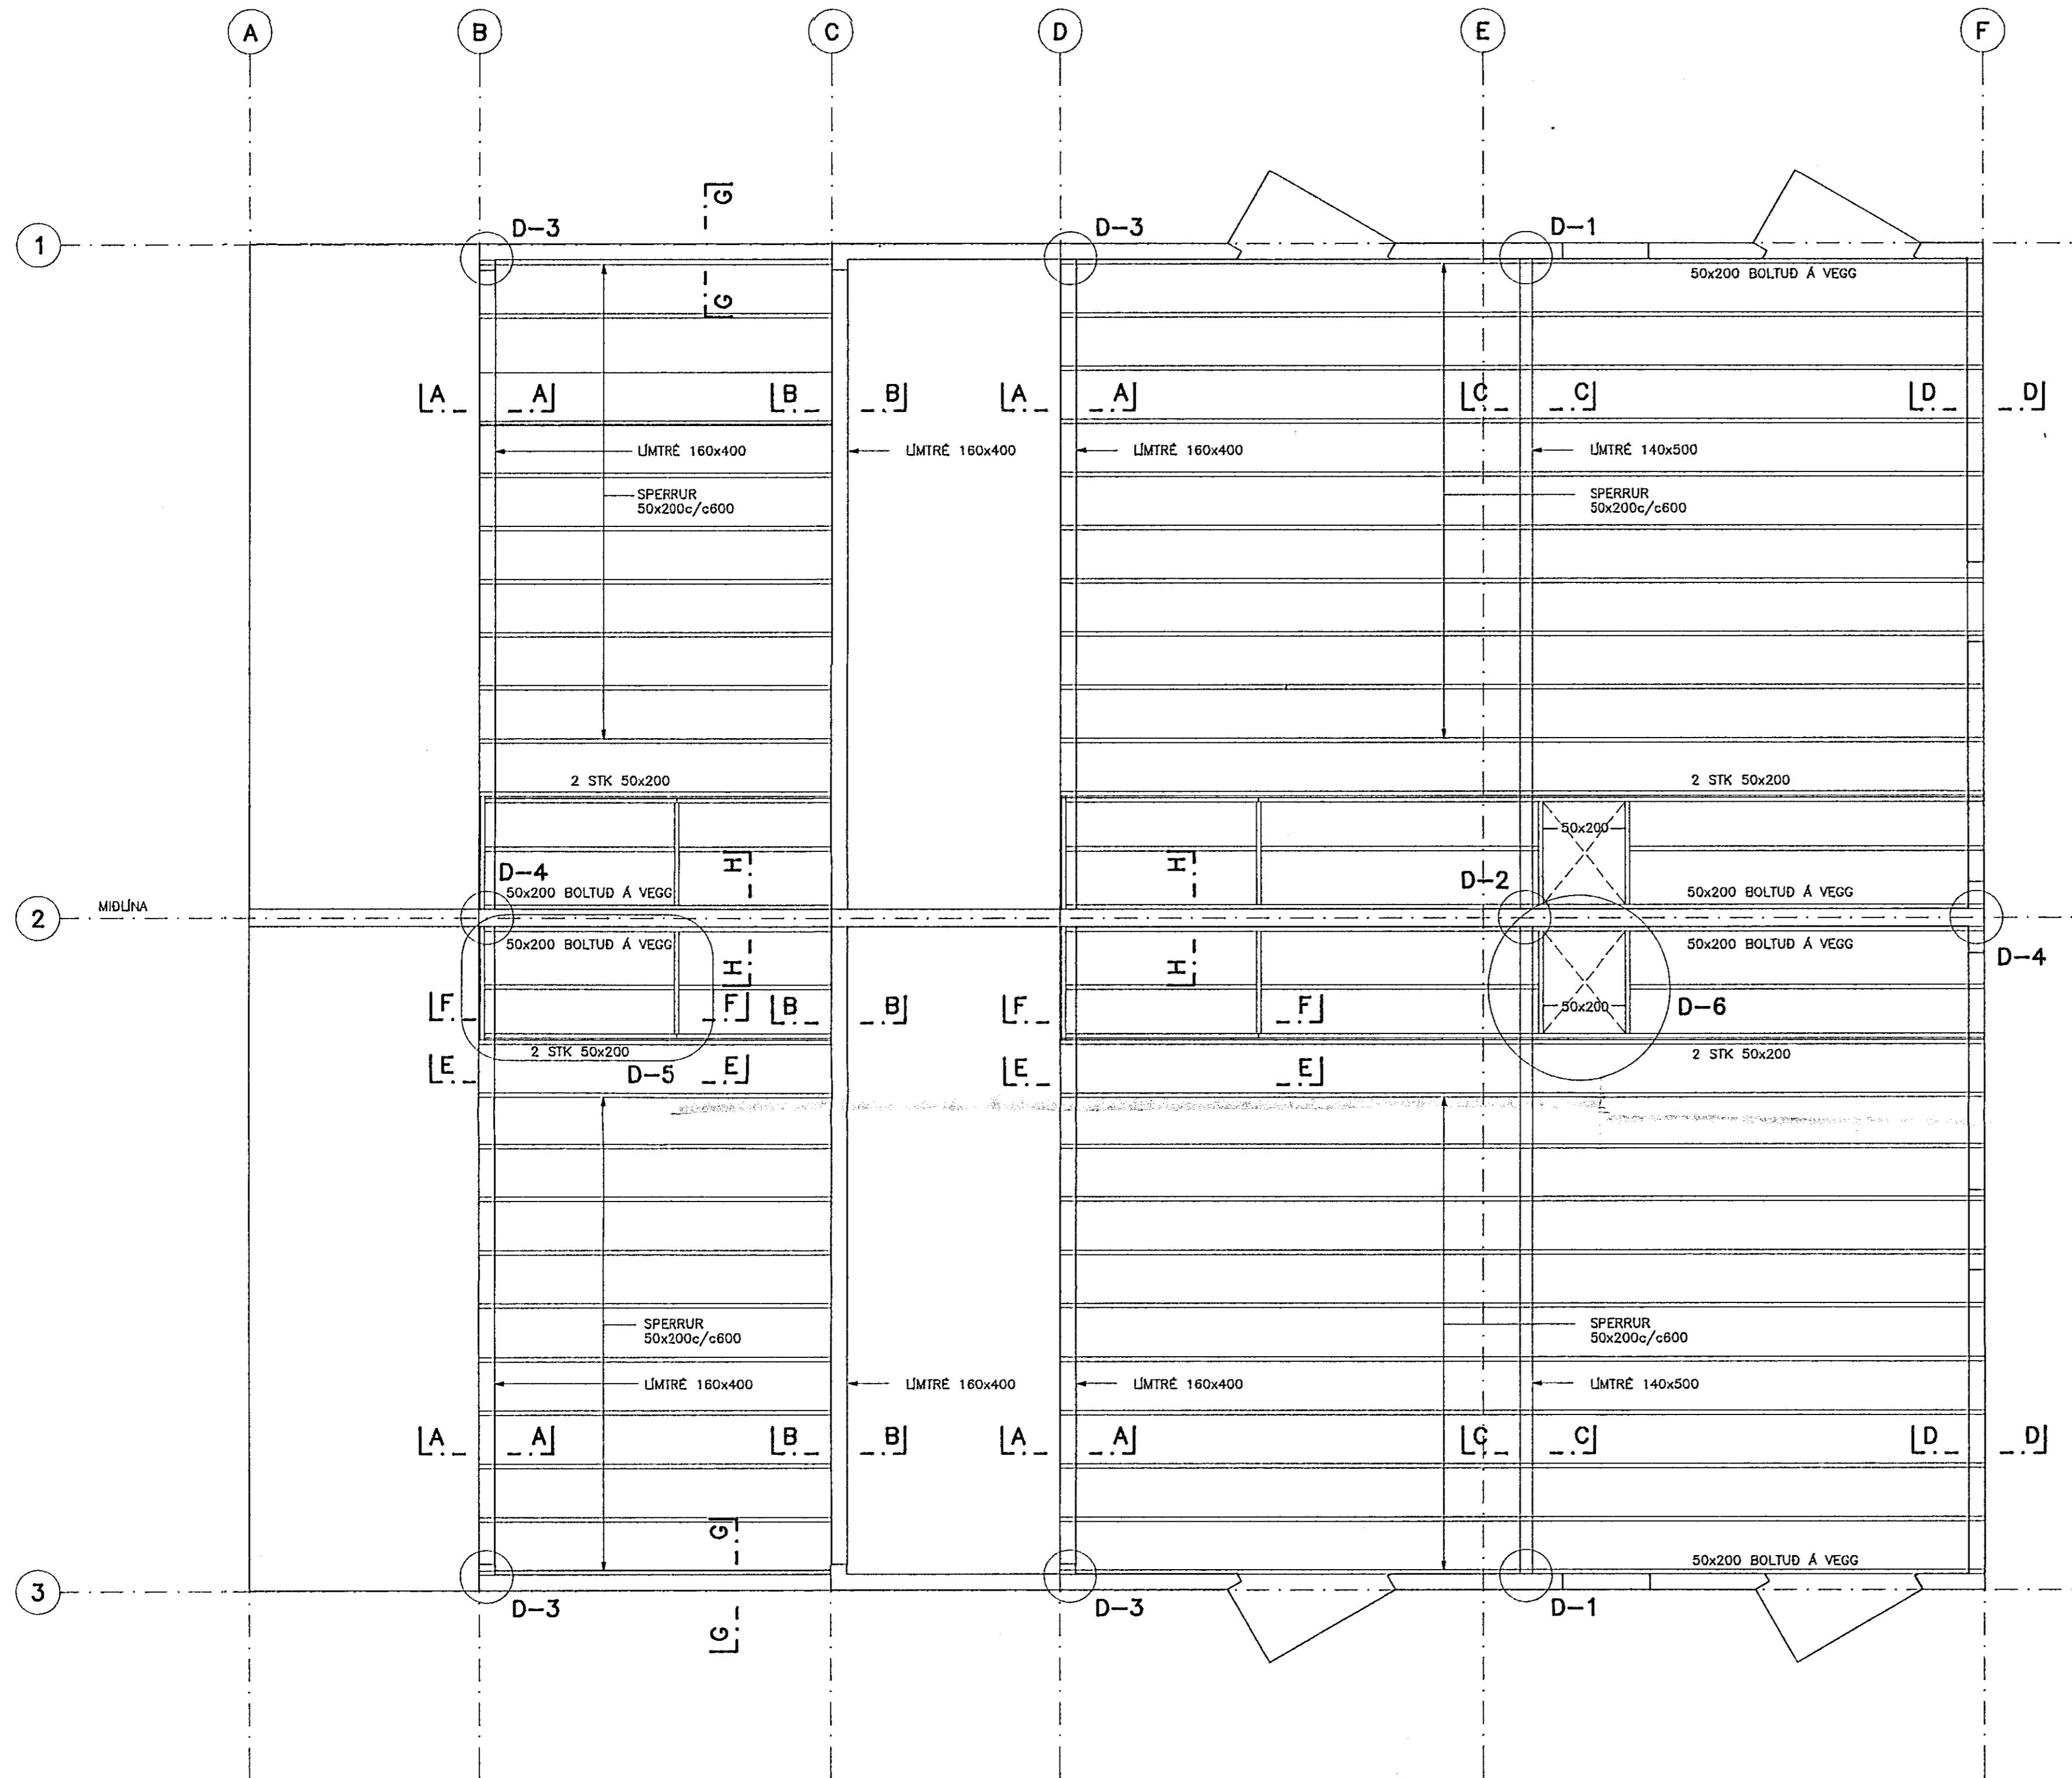

BURDARVIDIR:
LÍMTRÉ SKAL VERA AF STYRKLEIKAFLOKKI L40 SAMKV. DÖNSKUM STADLI DS413.

LÍM SKAL VERA RESORCINOL-LÍM EDA SAMSVARANDI ÁFERÐ Á LÍMTRÉBITUM SKAL VERA SLÉTTHEFLUD OG SKAL BERA Á ÞÁ LITLAUST FÓUARNAREFNI ÁÐUR EN ÞEIR ERU FLUTTIR FRÁ FRAMLIDSUSTAD.

TIMBUR Í SPERRUM SKAL ALLT STANDAST KRÖFUR SEM GERDAR ERU TIL TIMBURS AF STYRKLEIKAFLOKKI K24 SAMKVÆMT DS413.

ADDIR BURDARVIDIR MEGA VERA ÚR VENJULEGU BYGGINGATIMBRI.

ALLS STADAR ÞAR SEM TIMBUR LIGGUR AD STEYPU SKAL SETJA RÆMU AF TJÖRUPAPPA Á MILLI.

ALLIR NAGLAR, BOLTAR OG FESTIARN Í ÞÖKUM SKULU VERA HEITGALVANHÓDUD.

ÞAKKLÆDNING:
ÞAKKLÆDNINGU SKAL NOTA 25X150mm BORDVID (HEIMILT ER AD NOTA GALLALITID MÓTAEFNI HEILT OG ÓKLOFID). HVERT BORD SKAL NEGLT Í HVERJA SPERRU MED 3 STK 31/80 (3") SAUM, EDA RIFFLUDUM SKOTNÓGLUM 28/70.

BORD SKAL EINGÖNGU SETJA SAMAN Á SPERRUM. SAMSETNINGAR SKULU ALOREI VERA TVÆR EDA FLEIRI Í RÖD Á SÖMU SPERRU.



ÞAKJARN/STÁL SKAL NEGLT MED RIFFLUDUM EDA SNÖNUM SAUM. NEGLT SKAL Í ADRA HVARJA HÁBÁRU NEMA YSTI 1,0m VID GAFLA OG NEDST Á ÞAKI (3 NEDSTU NAGLARADIRNAR). ÞAR SKAL NEGLT Í HVERJA HÁBÁRU. NAGLARADIRNAR SKULU MYNDA REGLULEGT MYNSTUR OG HVER NAGLARÖD SKAL FÁ HALD Í TVEIMUR BORDUM (NEGLT Á VÍXL Í 2 SAMJGGJANDI BORD). BIL MILLI NAGLARADA SKAL VERA 0,6m.

BOLTAR: L=150/80 MERKIR LENGÐ BOLTA: 150mm OG FESTIDÝPT: 80mm
N TÁKNAR VENJULEGAN FERHYRNDAN SAUM
K TÁKNAR KAMBSAUM

ÖLL MÁL ERU Í mm

SNID A-A TIL H-H SJÁ TEIKN. NR. -109
DEILI D-1 TIL D-6 SJÁ TEIKN. NR. -110

LYKILMYND, SNID

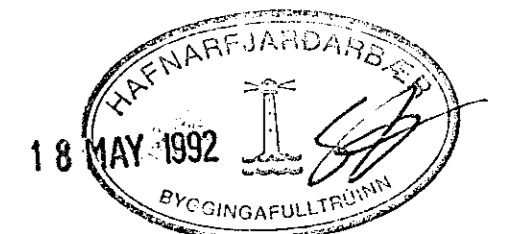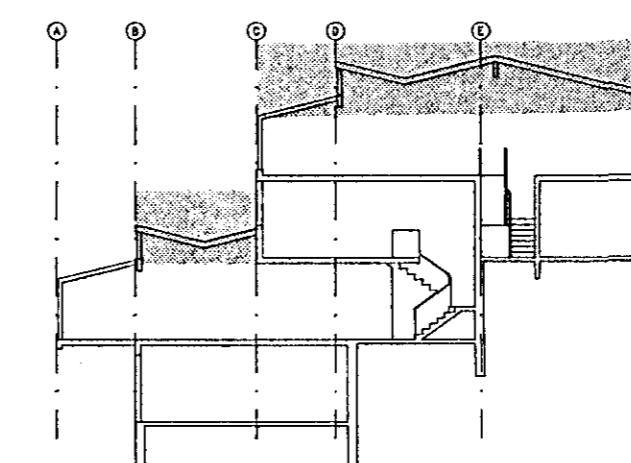

hönnun hf Ráðgjafarverkefningar FRV · Síðumúla 1 · 108 Reykjavík
Sími (91)814311 · Útibú: Reyðarfjörður · Hvolsvöllur

M.	KLETTABERG 50-56, HFJ.	E
H. EMJ		D
T. Kaþo	BURDARVIKKI:	C
Y.	ÞAK	B
G.	SPERRUPLAN	A