


GRUNNMYND, 1:50

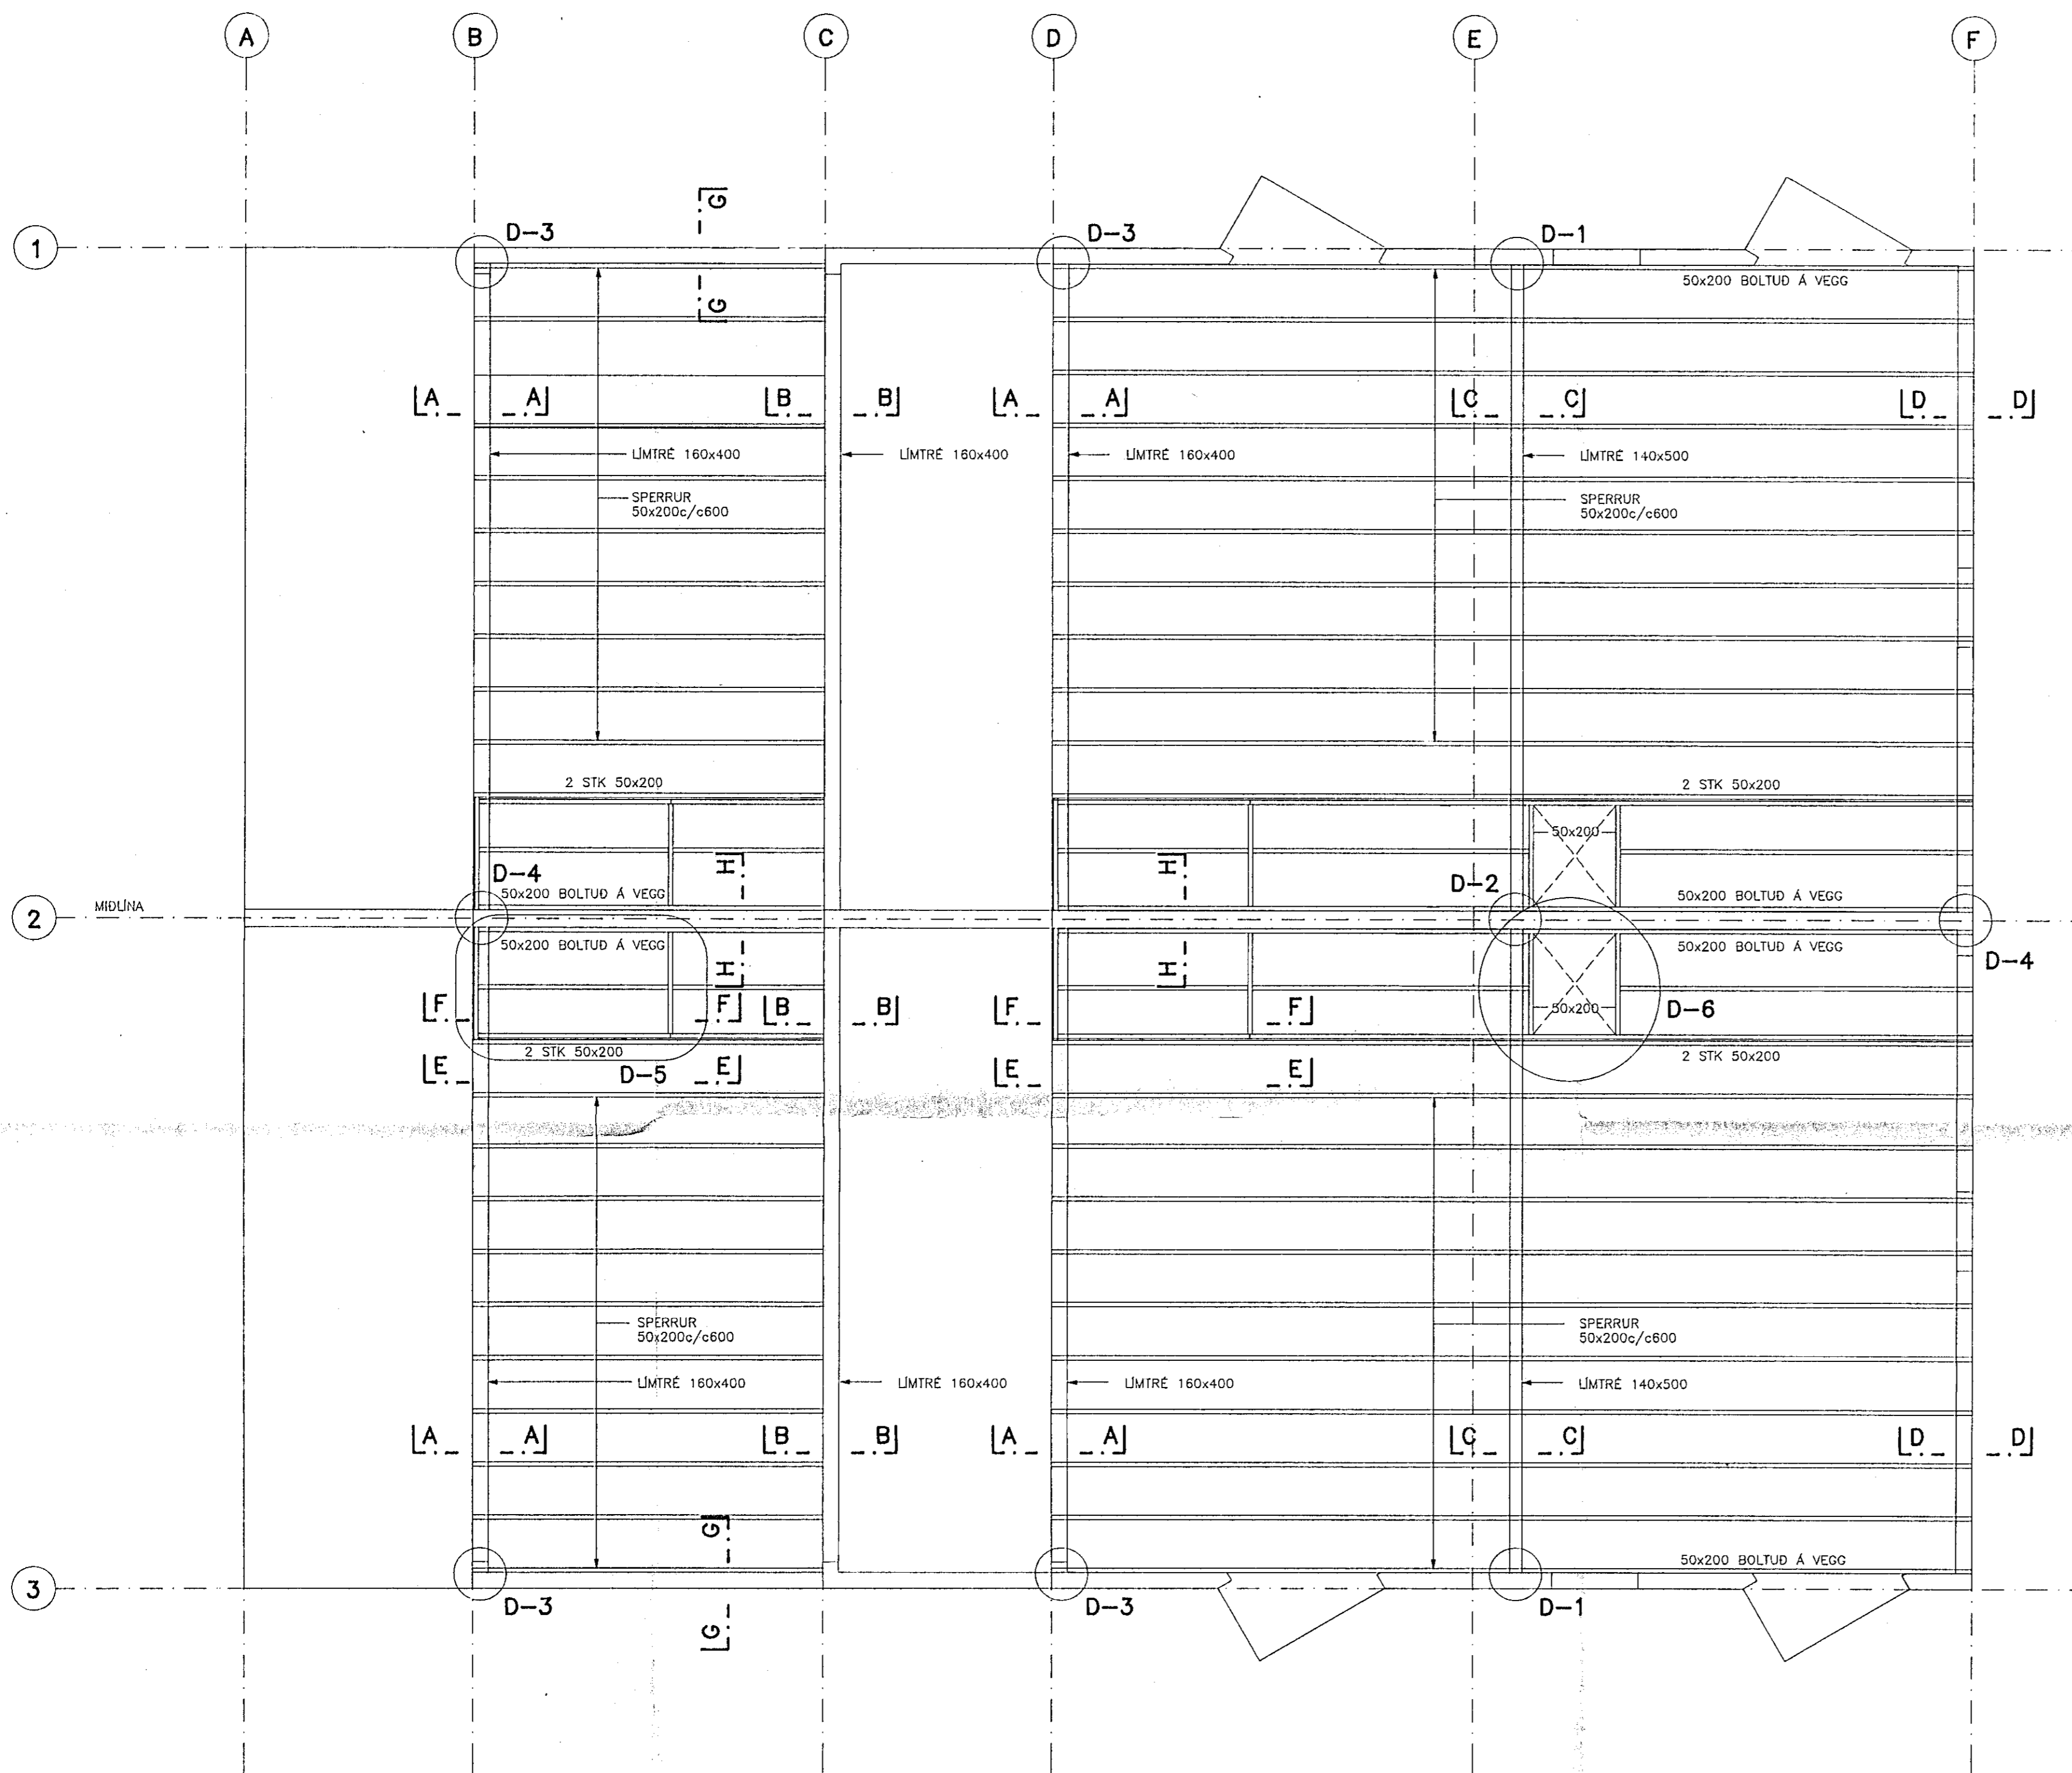

**SKÝRINGAR:**

BURDARVIDIR:  
LÍMTRÉ SKAL VERA AF STYRKLEIKAFLOKKI L40 SAMKV. DÖNSKUM STADLI DS413.  
LÍM SKAL VERA RESORINOL-LÍM EDA SAMSVARANDI. ÁFERÐ Á LÍMTRÉBITUM SKAL VERA SLEITHEFLUÐ OG SKAL BERA Á ÞÁ LITLAUST FÚAVERNAREFNI ÁÐUR EN ÞEIR ERU FLÚTTIR FRÁ FRAMLÉIÐSLUSTAD.

TIMBUR Í SPERRUM SKAL ALLT STANDAST KRÖFUR SEM GERÐAR ERU TIL TIMBURS AF STYRKLEIKAFLOKKI K24 SAMKVEMT DS413.

ADRIÐ BURDARVIDIR MEGA VERA ÚR VENJULEGU BYGGINGATIMBRI.

ALLS STADAR ÞAR SEM TIMBUR LIGGUR AD STEYPU SKAL SETJA RÆMU AF TJÖRUPAPPA Á MILLI.

ALLIR NAGLAR, BOLTAR OG FESTIARN Í ÞÖKUM SKULU VERA HEITGALVANHÚDUÐ.

ÞAKKLÉÐNING:  
ÞAKKLÉÐNINGU SKAL NOTA 25X150mm BORDVIÐ (HEIMILT ER AD NOTA GALLALÍTIÐ MÓTAEFNI, HEILT OG ÖKLOFID). HVERT BORD SKAL NEGLT Í HVERJA SPERRU MEÐ 3 STK 31/80 (3") SAUM, EDA RIFFLUÐUM SKOTNÖGLUM 28/70.  
BORD SKAL EINGÖNGU SETJA SAMAN Á SPERRUM. SAMSETNINGAR SKULU ALDREI VERA TVÉR EDA FLEIRI Í RÖÐ Á SÖMU SPERRU.



ÞAKJÁRN/STÁL SKAL NEGLT MEÐ RIFFLUÐUM EDA SNÖNUM SAUM. NEGLT SKAL Í ADRA HVERJA HÁBÁRU NEMA YSTI 1,0m VIÐ GAFLA OG NEDST Á ÞAKI (3 NEDSTU NAGLARADIRNAR). ÞAR SKAL NEGLT Í HVERJA HÁBÁRU. NAGLARADIRNAR SKULU MYNDA REGULEGTI MYNSTUR OG HVER NAGLARÖÐ SKAL FÁ HALD Í TVEIMUR BORDUM (NEGLT Á VÍXL Í 2 SAMLIGGJANDI BORD). BIL MILLI NAGLARADA SKAL VERA 0,8m.

BOLTAR: L=150/80 MERKIR LENGÐ BOLTA: 150mm OG FESTIÐÝPT: 80mm  
H TÁKNAR VENJULEGAN FERHYRÐAN SAUM  
K TÁKNAR KAMBSAUM

ÖLL MÁL ERU Í mm

SNID A-A TIL H-H SJÁ TEIKN. NR. -109  
DEILI D-1 TIL D-6 SJÁ TEIKN. NR. -110

LYKILMYND, SNID

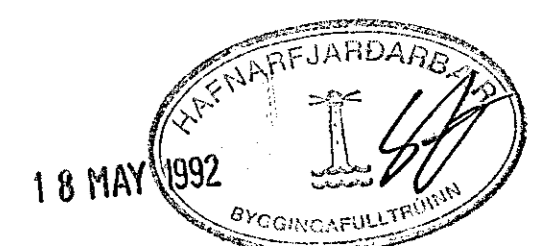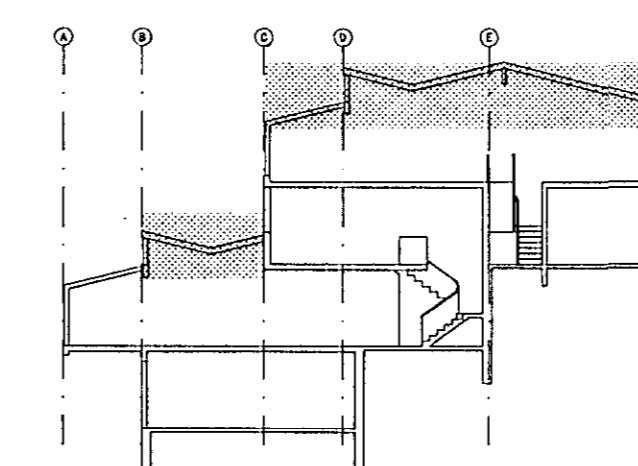

**hönnun hf** Ráðgjafarverkefnding FRV · Síðumúla 1 · 108 Reykjavík  
Sími (91)814311 · Útibú: Reyðarfjörður · Hvolsvöllur

|          |                        |                        |           |
|----------|------------------------|------------------------|-----------|
| M.       |                        | KLETTABERG 58-64, HFJ. | E         |
| H. EMJ   |                        |                        | D         |
| T. KaBo  |                        | BURDARVIKI:            | C         |
| Y.       |                        | ÞAK                    | B         |
| G.       |                        | SPERRUPLAN             | A         |
| DAGS     | SAMP                   | MAV                    |           |
| 2.9.1991 | <i>Rinn Sigurðsson</i> | 1:50                   | 91330-108 |

108.DWG, 1=50\A1 (mm)