



K l o c 25
SJA TEIKN. 1.03

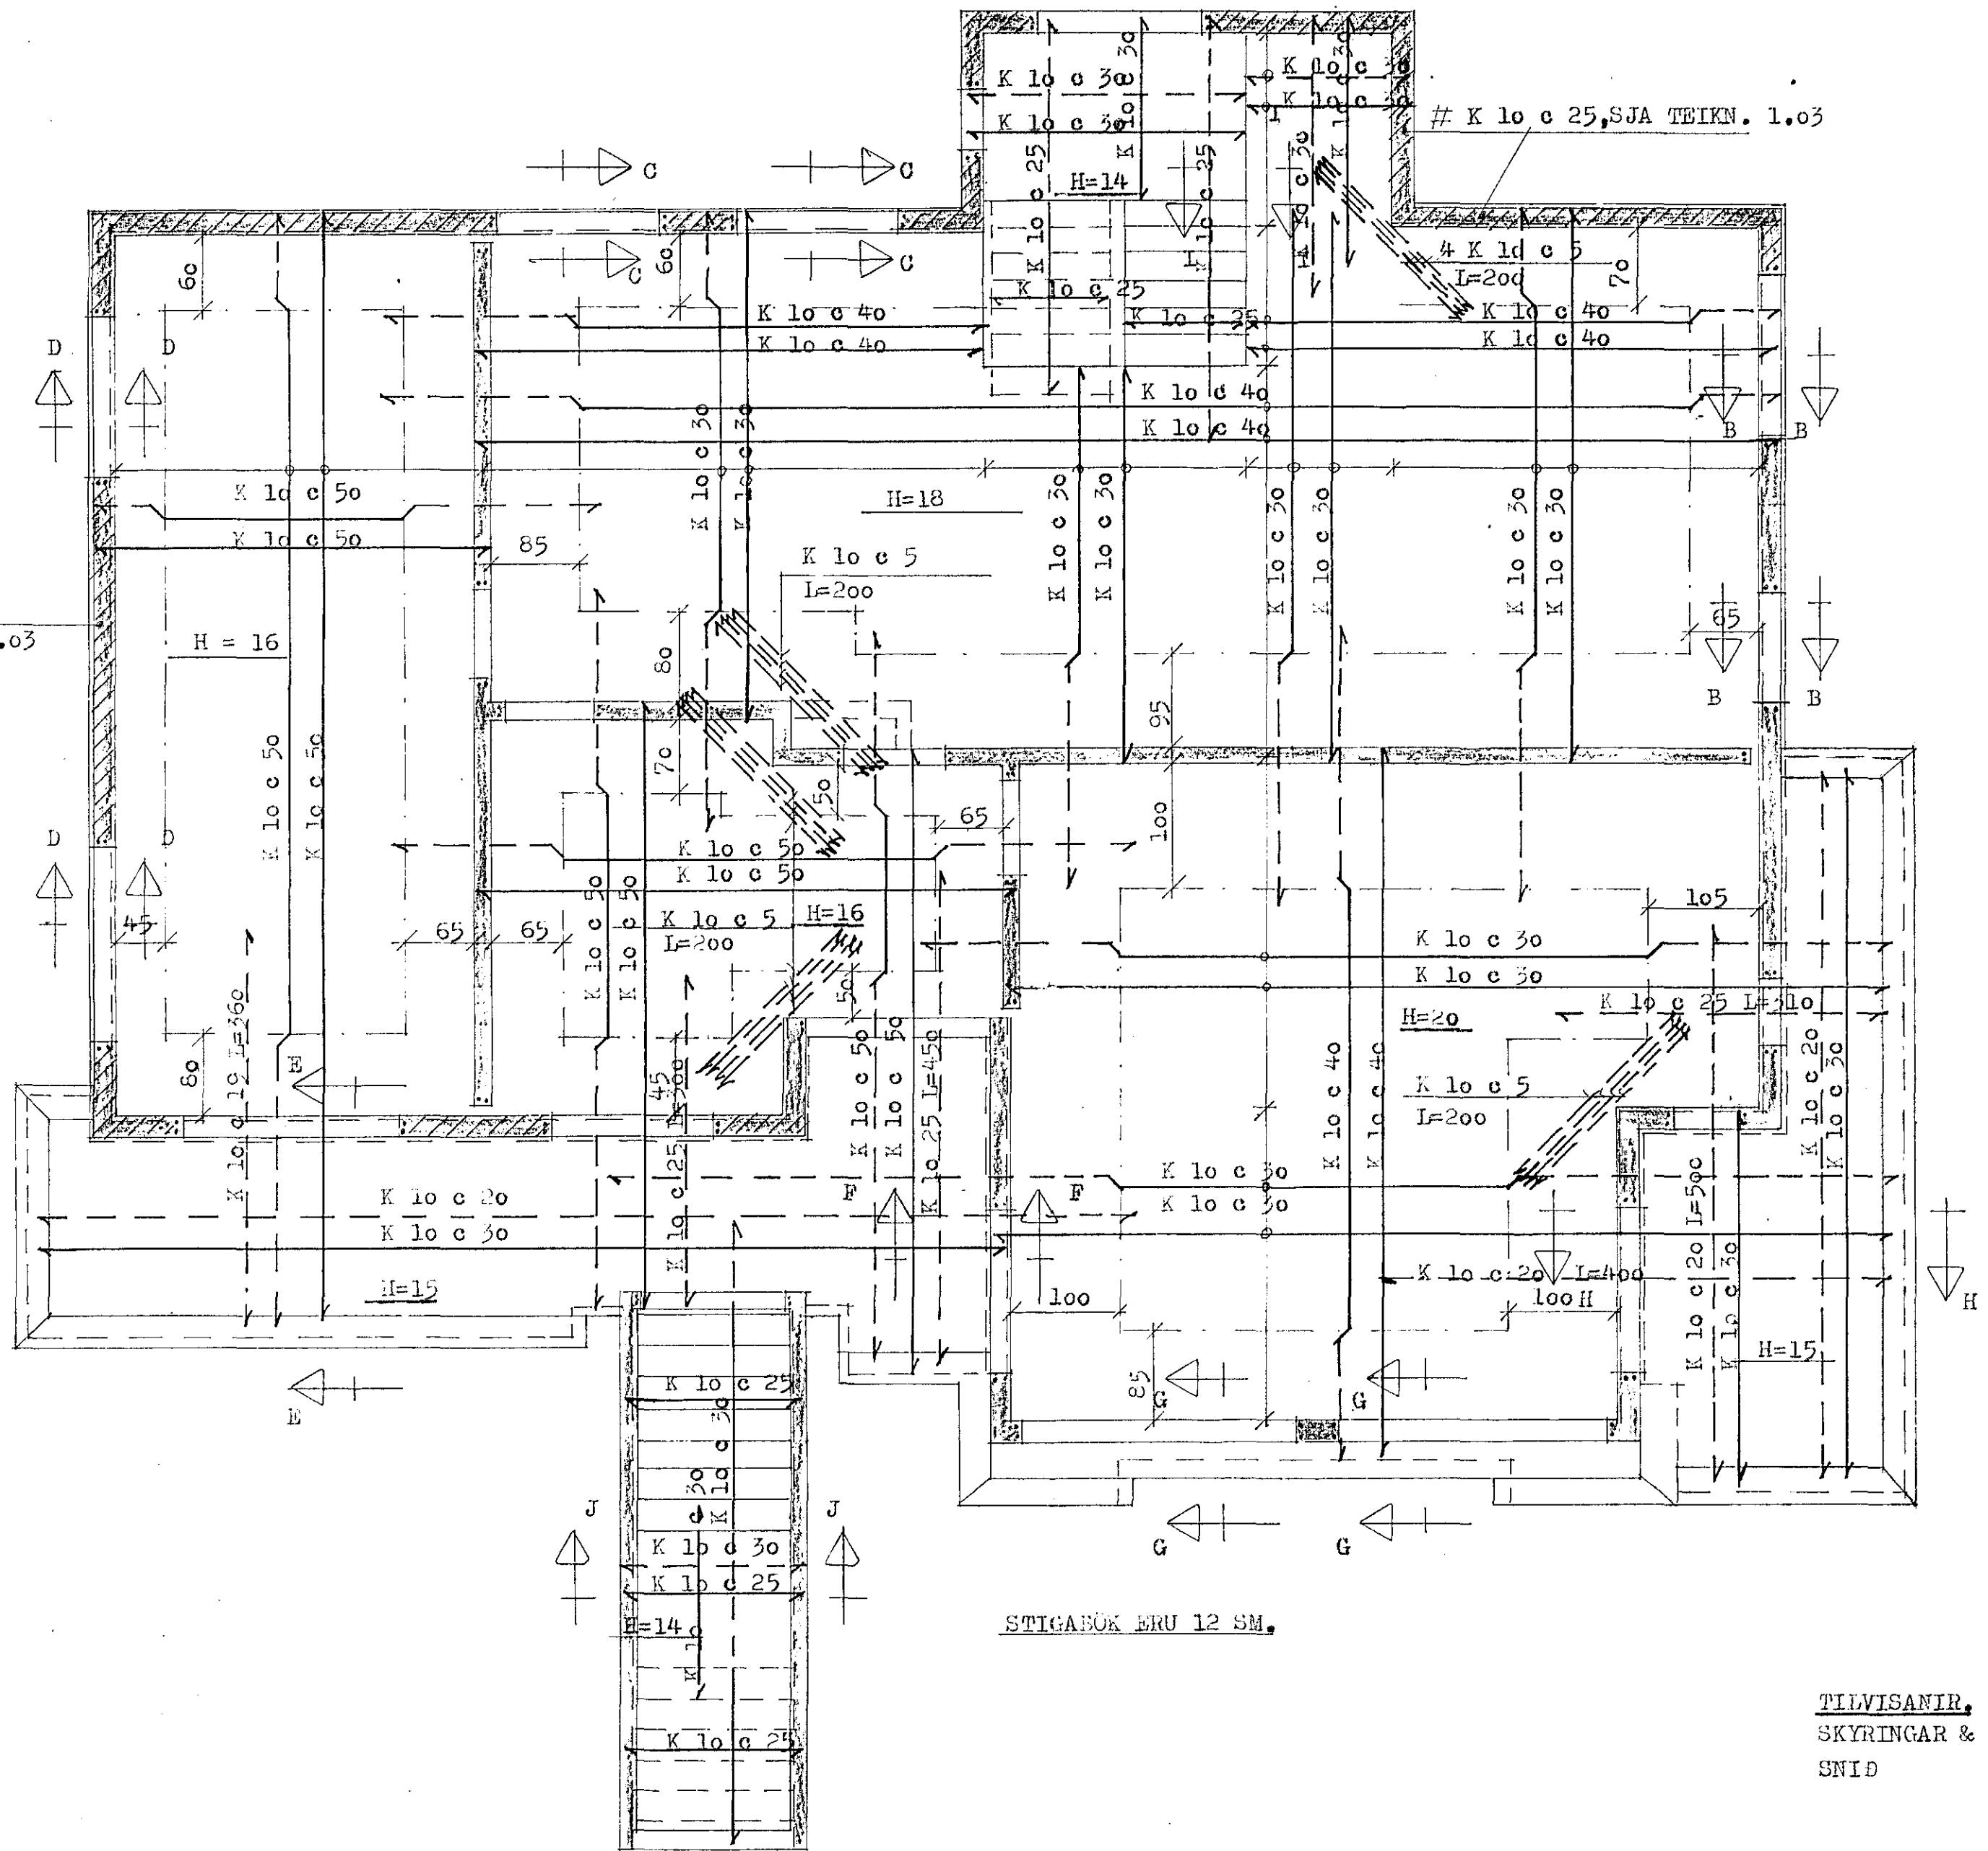

STIGABÖK ERU 12 SM.

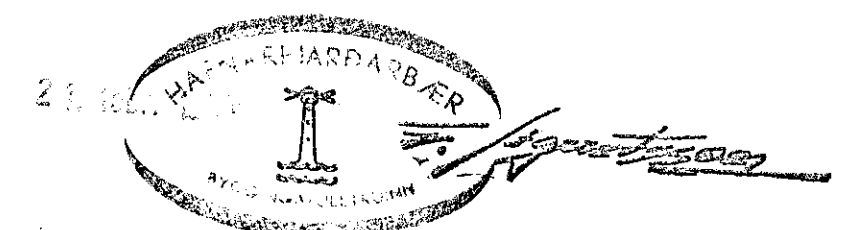

TILVÍSANIR,
SKYRINGAR & TAKN
SNIÐ

SJA TEIKN. 1.01
" 1.05

VERKEFNI KLETTAGATA 10	MÁL 1:50	DAGS. NOV 83
	TEIKN. gp	BR.
JARNALÖGN I PLÖTU YFIR 1 HÆÐ SNIÐMERKINGAR.	REIKN.	VERK NR. 3418
	SAMP. gp	TEIKN NR. 1,04
GUDNI ÞÓRDARSON	SKÚLATÚNI 6, 3 hæð.	SÍMI 14185