

JARNBENDING

STEYPUSTYRKJASTAL ER ST 37 MERKT R A UPPDRATTUM OG
KAMBSTAL KS 40 MERKT K A UPPDRATTUM.
JARNSTÆRDIR ERU 1 MM. ÖNNUR ÖNEFND MÁL ERU 1 SM.
MERKINGAR JARNA: K 8-30 TAKNAR EITT BMM, KAMBJARN
A HVERJA 30 SM.

- ← TAKNAR JARN BEYGT UM 90°
- ← " " JARN I NEDRI PLÖTUBRUN
- ← " " JARN I EFRI PLÖTUBRUN
- ← " " ENDA A KRÖKALAUSU JARNI
- ← " " JARN MED KRÖK
- ← " " UPPBEYGGJUR EDA MALLINUR
- ← " " STEYPUSKIL
- #K8c30 " " JARNBENDING I KROSS I MIÐJUM VEGG
- 2#Y.8c25 " " JARNBENDING I KROSS I BAÐUM BRUNUM
- ▨ " " LYKKJUBUNDIN SÖLA
- ▨ " " JARNBENTAN VEGG
- H " " PLÖTUBYKKT

FJARLÆGDIR JARNA ERU GEFIN UPP FYRIR BEIN JARN INNBYRÐIS
OG UPPBEYGD JARN INNBYRÐIS


JARN SKAL VIXL-LEGGJA SAMKVÆMT NEDAN SKRÁÐUM TÖFLUM:

STAL ST: 37		KAMBSTAL KS 40	
R 8	MINNST 40 SM AN KROKS	K 8	MINNST 40 SM AN KROKS
R 10	" " 5 SM " KROKS	K 10	" " 45 SM AN KROKS
R 12	" " 50 SM MED KROK	K 12	" " 50 SM AN KROKS
R 16	" " 60 SM " KROK	K 14	" " 65 SM AN KROKS
R 19	" " 70 SM " KROK	K 16	" " 75 SM MED INNBEYGGJU
R 25	" " 85 SM " KROK	K 20	" " 90 SM " "


LANGJARN I SÖKKLUM OG VEGGJUM SKAL VIXL-LEGGJA A HORNUM
UM 60 SM. SE ANNARS EKKI GETID
YFIR ÖLL MÜROP KOMI 3 K 12 OG UNDIR OG UPP MED MÜROPUM
KOMI 2 K 12 SE ANNARS EKKI GETID
JARN I EFRI BRUN A PLÖTU SKAL HALDID A SINUM STAÐ AF ÞAR TIL -
GERÐUM STOLUM.
JARNUM SKAL HALDID I RETTRI FJARLÆGD FRA MOTUM AF KLOSSUM
T.D. UR PLASTI EDA STEYPU:
FJARLÆGD JARNA FRA YFIRBÖRÐI STEYPU SE SAMKVÆMT NEDAN-
SKRÁÐRI TÖFLU, NEMA ANNARS SE GETID.

BYGGINGARHLUTI, AÐSTÆÐUR	FJARLÆGD AÐALJARNA FRA STEYPU - YFIRBÖRÐI		
	PLÖTUR SM	BITAR, VEGGIR SM	STÖDIR SM
INNAN HUSS ÞAR SEM RAKI ER LITILL	1	2	3
UTAN HUSS ÞAR SEM RAKI ER MIKILL	2	3	4

BEYGGJUPVERMAL OG VIXLÖGN FYRIR KAMBSTAL

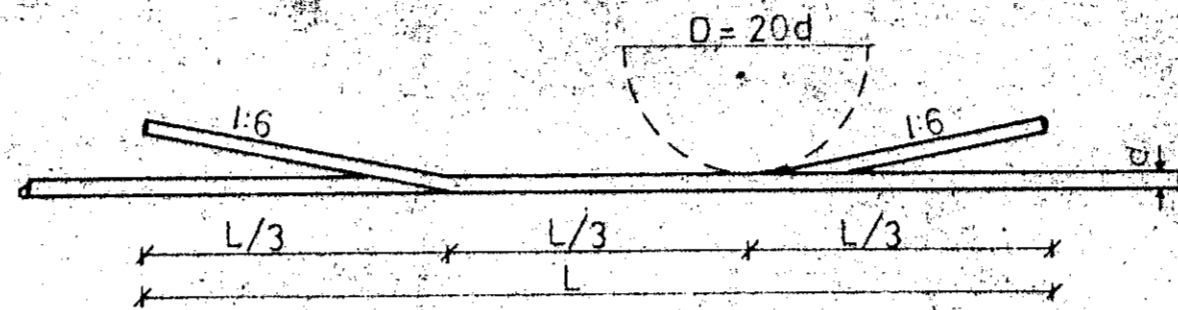


BEYGGJUPVERMAL FYRIR STAL ST:37

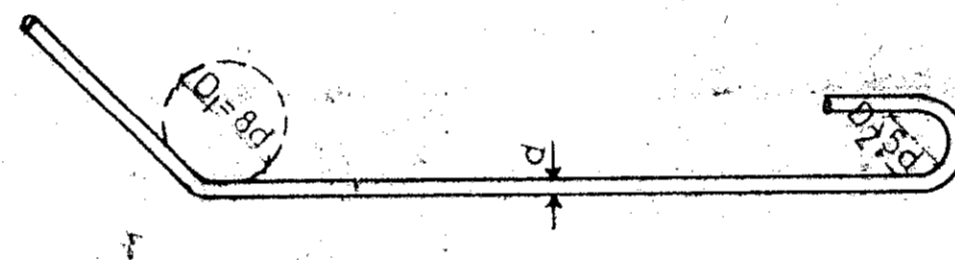

MINNSTA BEYGGJUPVERMAL VID LYKKJUBEYGGINGU $D_2 = 5d$

JARNALÖGN I HORNUM

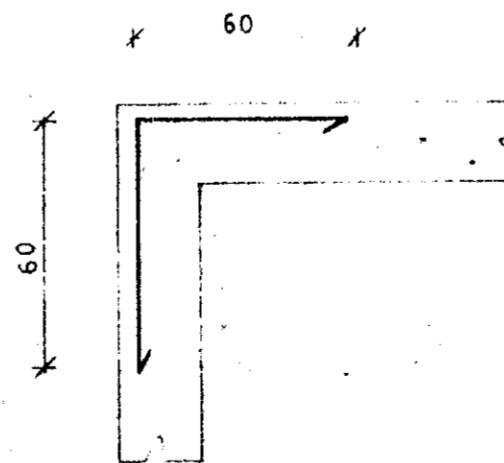

STEINSTEYPA

S-200 ÖTVEGGIR
S-160 ÖNNUR STEYPA.

SIGMAL STEYPU 6 - 8 SM
LOFTBLENDI 4 - 5%
TITRA SKAL ALLA STEYPU

STEYPUSKIL I VEGGJUM


SE ANNARS EKKI GETID SKULU JARN I STEYPUSKILUM
VERA SEM HER SEGIR:

I ÖTVEGGJUM K 10 c 30, I = 115
I INNVEGGJUM K 10 c 40, I = 115

JARVILLA

FJARLÆGJA SKAL AÐAN LIFRANAN OG LAUSAN JARVILLUR UR HUSGRUNNI OG GRAFA
NÍJUR A FAST JARLAG. HVI SKAL ÞU GRAFIÐ GREYTT EFTI I KT 6,40 M HVAÐ AD
KLOPP SE ITDIR. INN I SÖKNA SKAL FYLIT MED BROTFÖNGDU FYLLINGAREFNI,
T.D. GRUS. FYLLINGAREFNIÐ SKAL ÞJAFAL I LÖGUM ÞYNNRI EFTI 40 CM.
BLEYTT SKAL VIL I FYLLINGAREFNIÐ A-UR OG MEGAN ÞJÖPPUN FER FRAM, ÞANNIG
AD GOD ÞJÖPPUN NALST. ÞESS SKAL VANDLEGA GATT AD FYLLINGAREFNIÐ SEM NOTA
A ITHALDI ERGIN LIFVEN EFTI T.D. GOLD, LEIR O.P.I.
OFAN A ALLA FYLLINGUNA KEMUR 2" EINANGRUNARPLAST, RUMDYGD 25-30 KG. EITNIG
KEMUR SAMSKONAR PLAST MINNST 50 SM HIFUR MED UNDIRSTÖÐUM.
OFAN A EINANGRUNARPLASTIÐ KEMUR 0.2 MM PLASTDUKUR SEM SKARAST UM MINNST
30 SM A SAMSKYTTUM.

MESTA ALAG A JORD = 30 t/m²

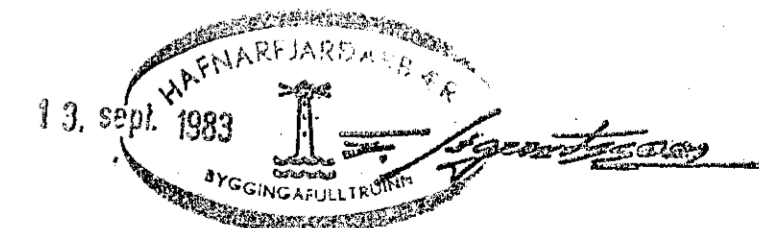

VERKEFNI	MÁL	DAGB. BR.
KLETTAGATA 10		
STEINSTEYPA SKÝRINGAR	TEIKN.	VERK NR. 518
	REIKN.	TEIKN NR.
	BAMP. <i>Guðni Þórðarson</i>	101
GUÐNI ÞÓRÐARSON BORGARTÚNI 29		SÍMI 14185