


GOLFOTI 1 HÆÐAR 7.20 A.

SKYRINGAR.

- A TAKNAR GAT I LOFTPLÖTU 15x15 SM
- B " " " 15x 25
- C " GAT Í VEGG, 15x15 SM, FAST UNDIR LOFTI.
- D " " " 5x5 SM, Í KT 8.30.
- E " VEGGURINN TEKIN SUNÐUR, BREIDD 15 SM. FRA GOLFI U P Í GEGNUM HÆÐARSKIL.

ÖLL MÁL OG KOTAR ERU A MIÐJU GATA OG RAUFA.

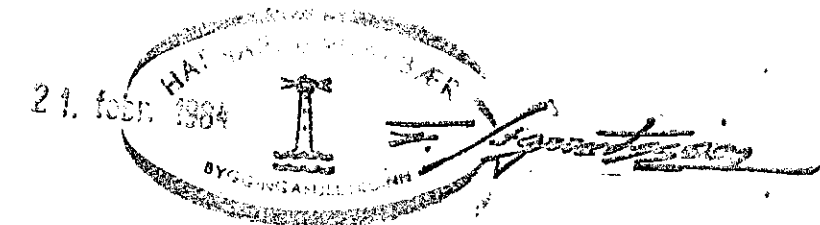

VERKEFNI KLETTAGATA 10	MÁL 1:50	DAGS. DES 83
	TEIKN. gb	BR.
GÖT & RAUFAR I VEGGI OG LOFT 1 HÆÐAR	REIKN.	VERK NR. 348
	BAMP.	TEIKN NR. 5,01
GUDNI ÞÓRÐARSON	SKÚLATÚNI 6, 3 hæð.	SÍMI 14185