

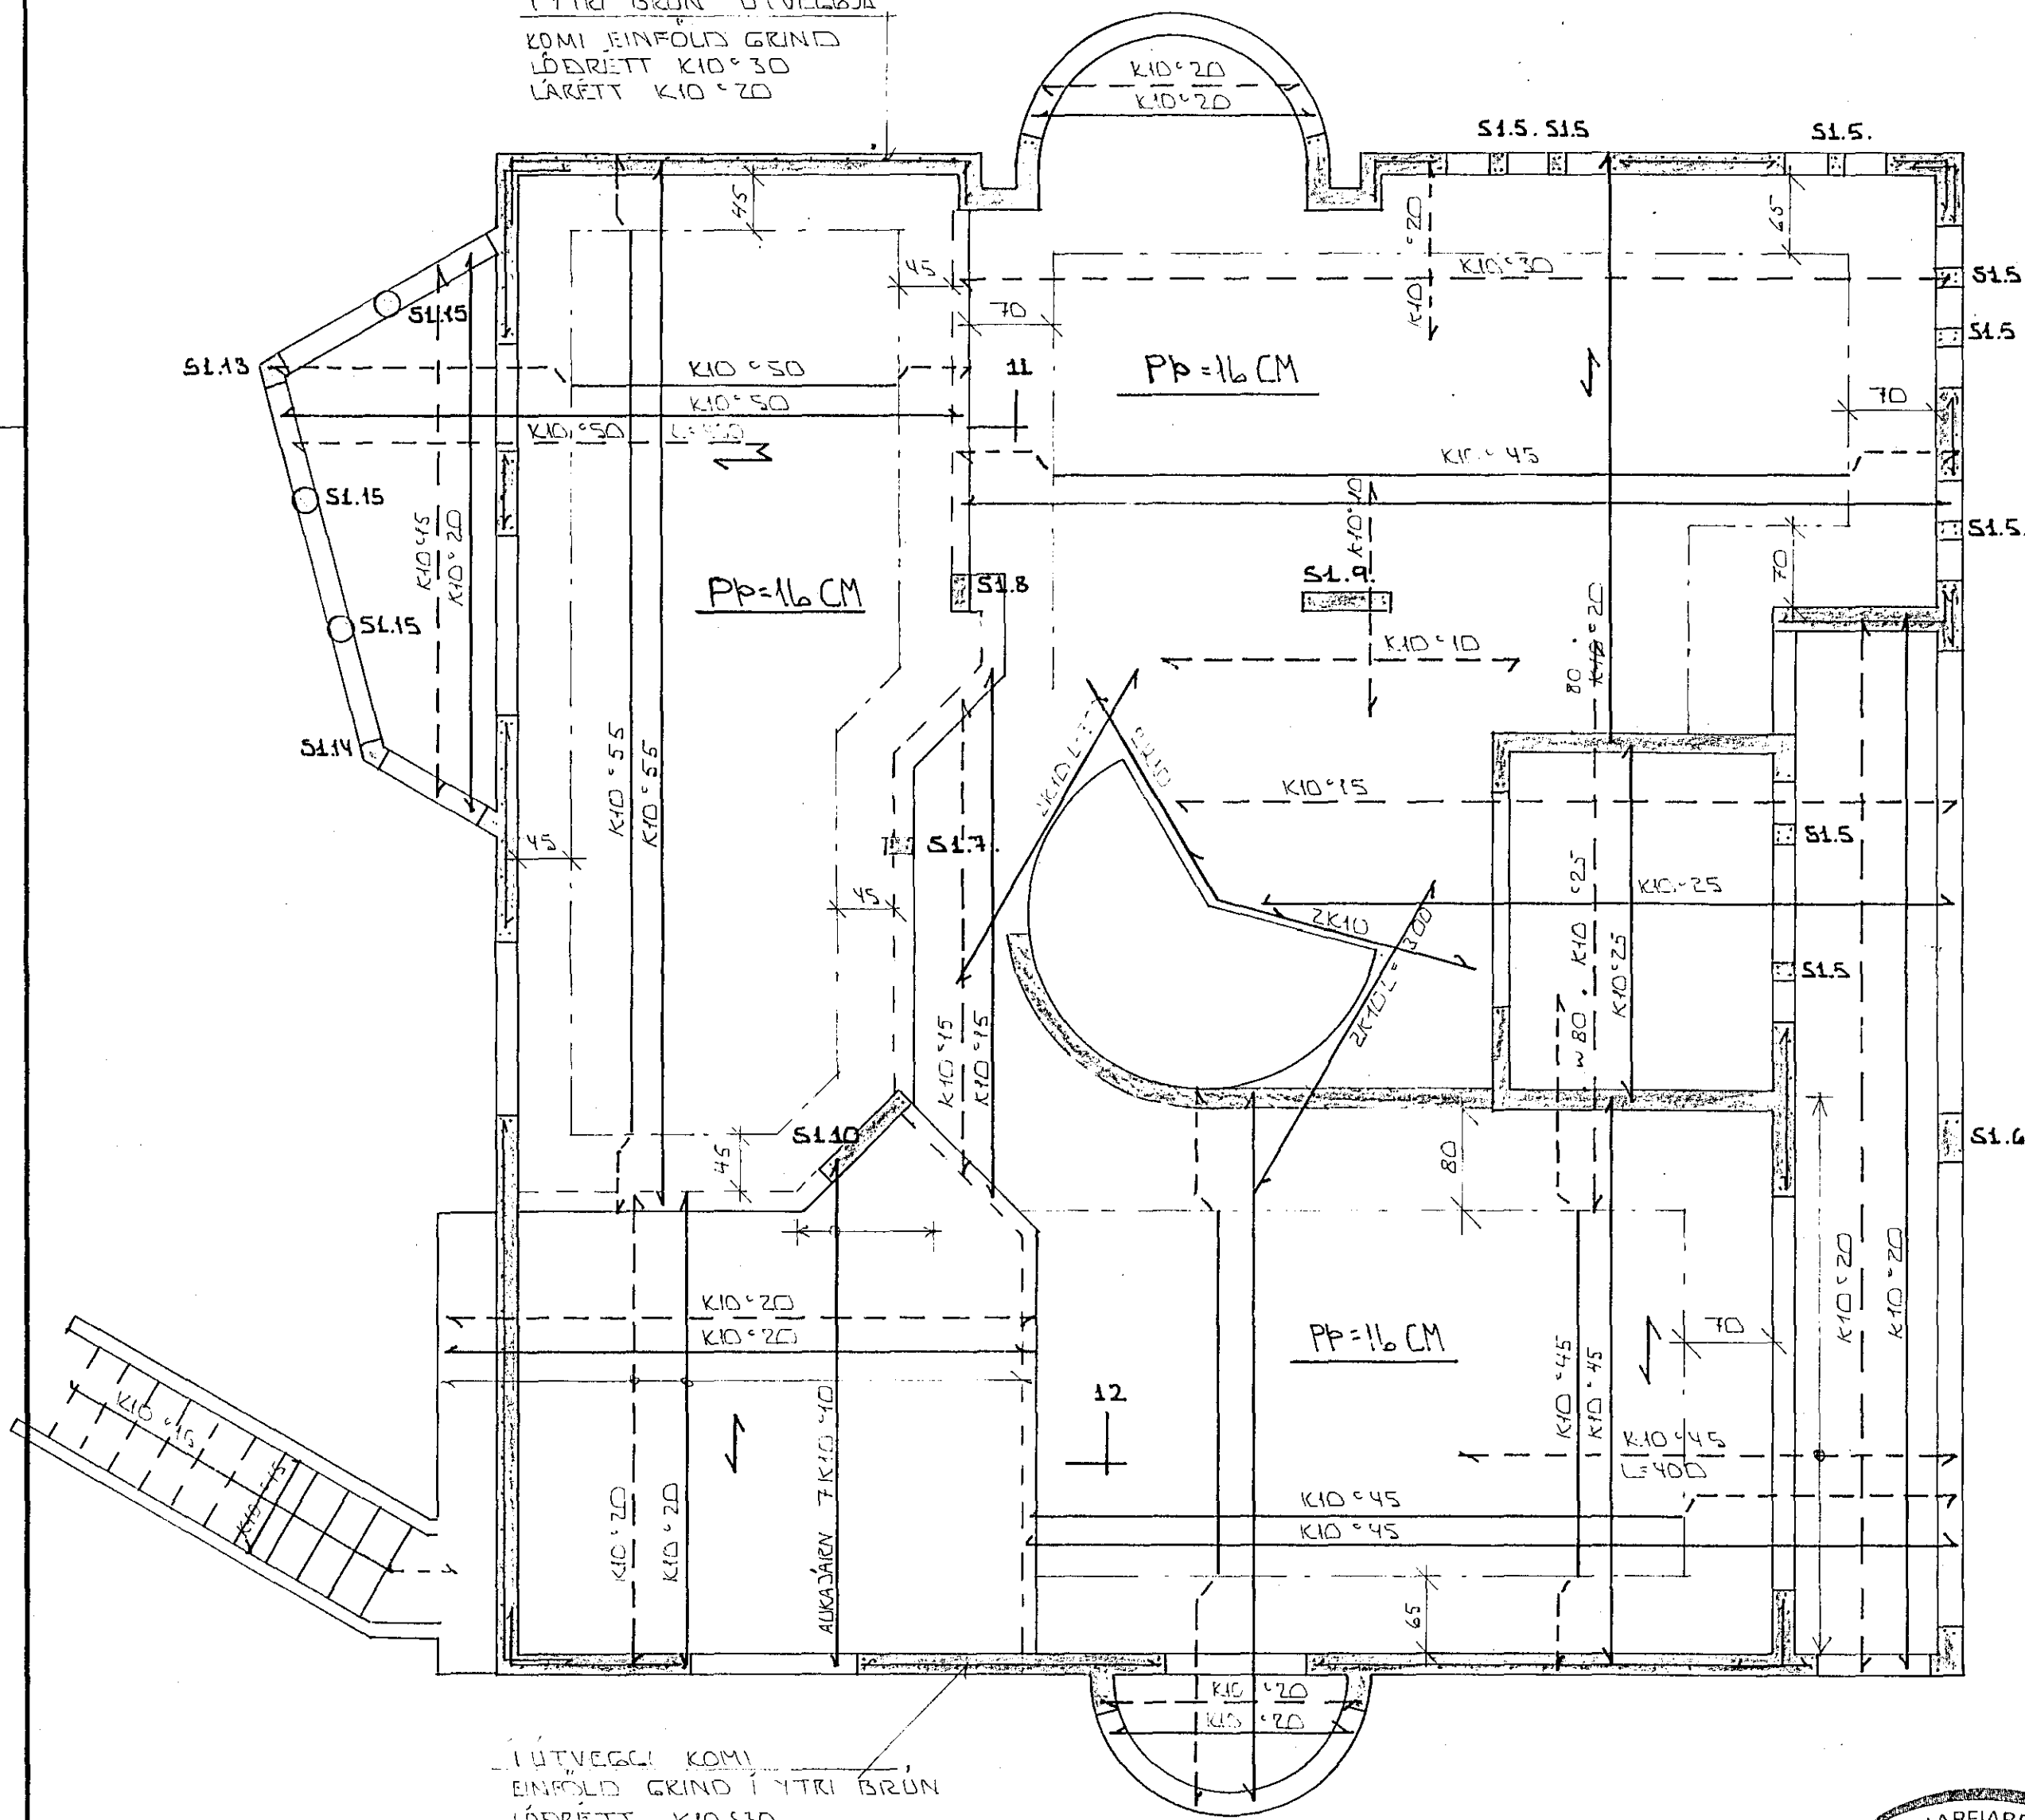
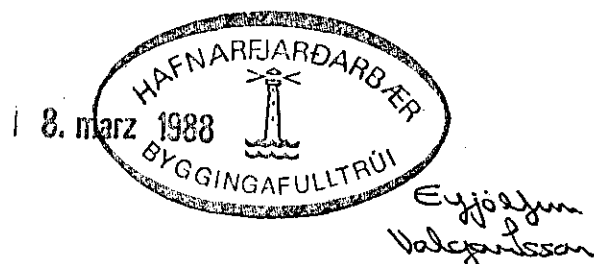
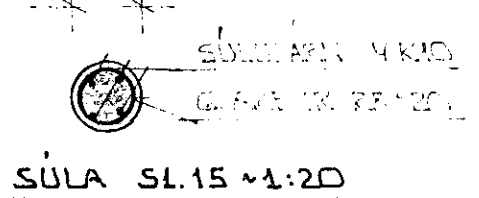
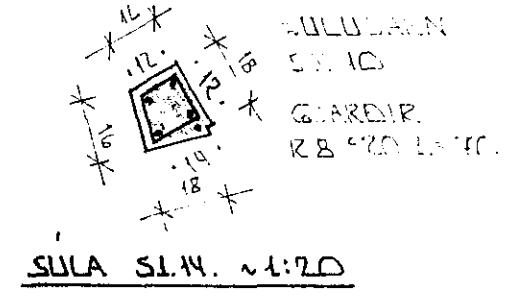
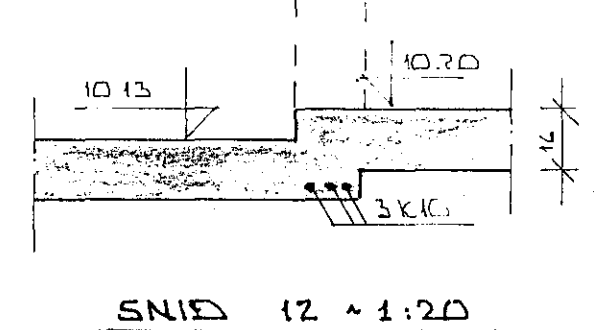
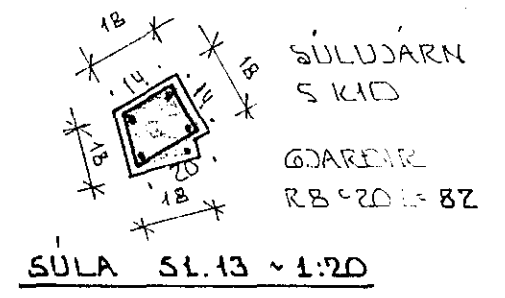
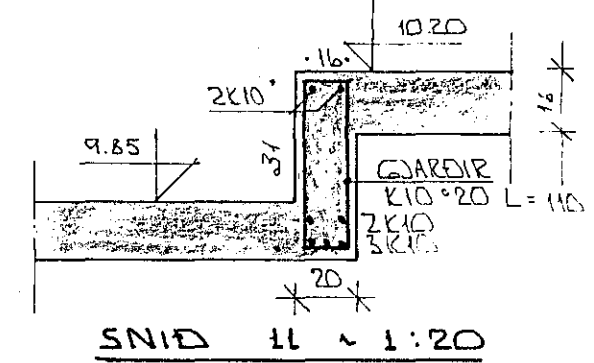
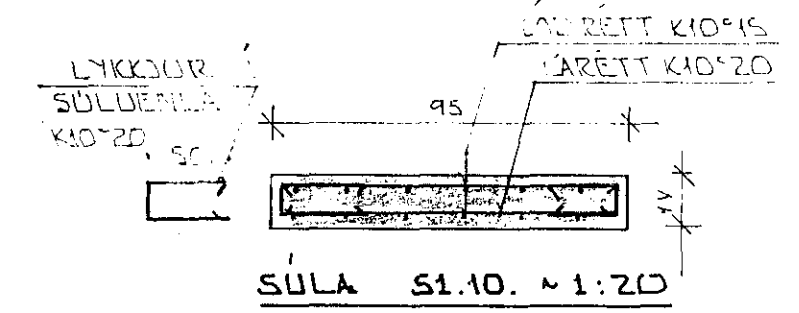
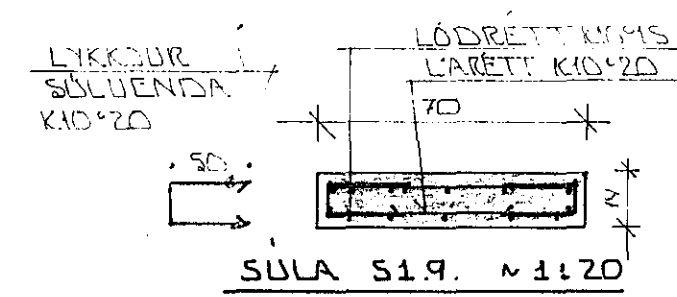
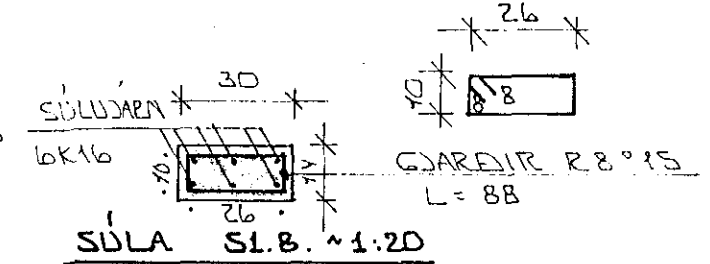
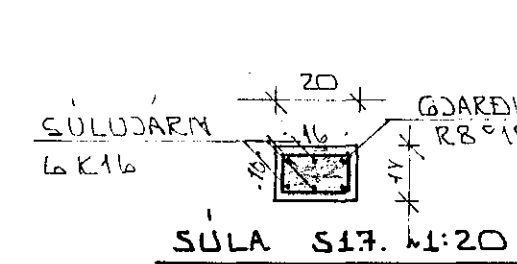


YTRI BRUN ÚTVEGGA
KOMI JEINFOLD GRIND
LÖÐRÉTT K10°30
LÁRÉTT K10°20

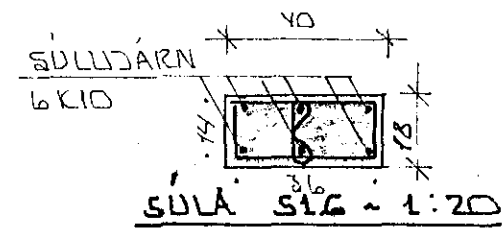

ÚTVEGGI KOMI
EINFOLD GRIND YTRI BRUN
LÖÐRÉTT K10°30
LÁRÉTT K10°20

GRUNNMÝND ~ 1:50

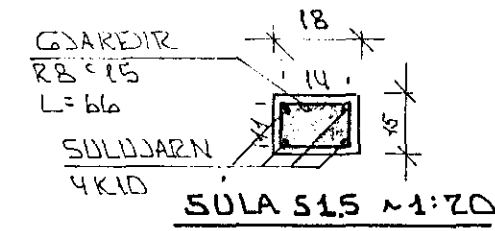

BR.NR.	DAGS	EDLI BREVTINGAR	SIGN.
KLETTAGATA 15 HAFNARFIRÐI		DAGS. JÚNÍ '81	
JÁRNÞENDING PLÖTU YFIR 1. HÆÐ		HANNAÐ	
MÆLIKV. ~ 1:50 ~ 1:20		TEIKNAD	
SIGURÐUR ÞORLEIFSSON TEIKNIFRÆÐINGUR P.T.F.I.		VERK NR. 8431	
STRANDGÖTU 11 HAFNARFIRÐI Sími 54751		BLAD NR. 1-03	