


SKÝRINGAR

steypa er S:200 jörn K540
 öll mál eru cm. sigmál sé minna
 en 10cm. járn skal steina og
 stóla vandlega steinar 14cm pykkir
 efri brún efri járna sé 14cm-8cm
 frá efra borði plötu. í útveggi komi
 grind K10c 30 (eða jakngild motta) í útbúna
 um öll op séu 2K10 sem nái 60cm úthyrir þau
 þarsem fyllt er að veggjum komi K10c 20 loftrétt
 K10c 30 látt í innbrún.

brútt Eg 84 B.L.

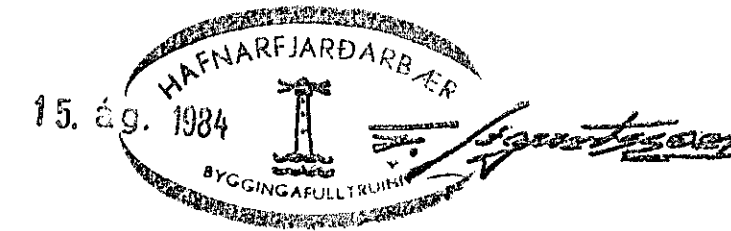

| | |
|------------------------------|-------------------------------|
| KLETTAG. 16 | |
| PLATAy.1H VEGGIR M 1:50 1:10 | |
| BJÖRGVIN VÍGLUNDSSON verkfr. | |
| Ásvallag.23 s:26261 | |
| BL3 | Björgvin Víglundsson júní '84 |

SNID sjá bl.4
 NEMA D-D