SNIÐ A02 M 1:20

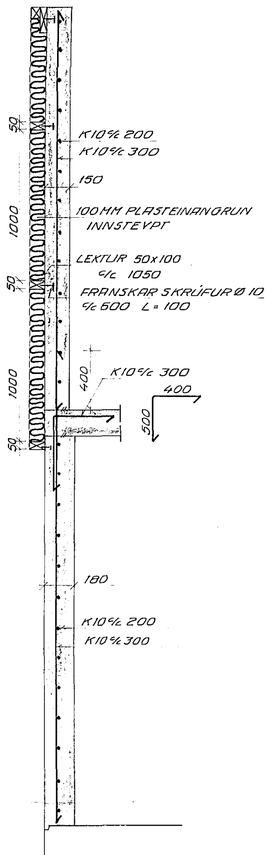

SNIÐ B02. M 1:20

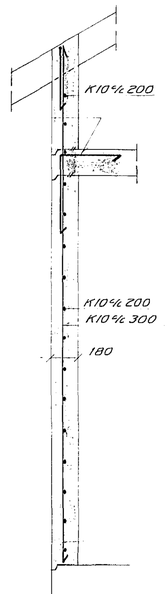

SNIÐ C02. M 1:20

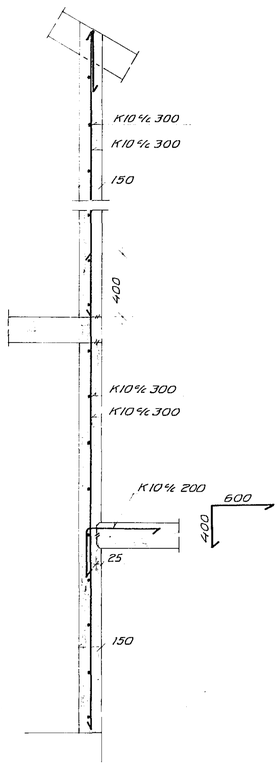

SNIÐ D02, M 1:20

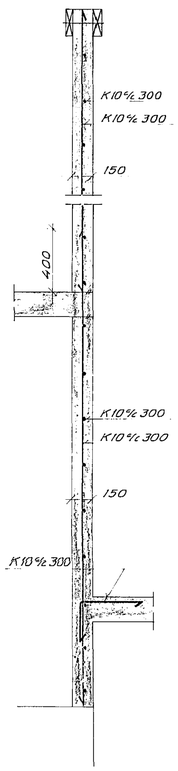

S1 - 02 . M1:20

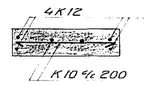

SNIÐ E02.M1:20

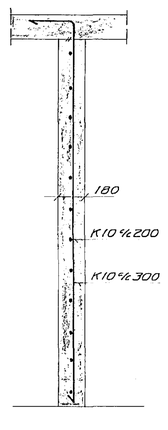

SNIÐ F02.M 1:20

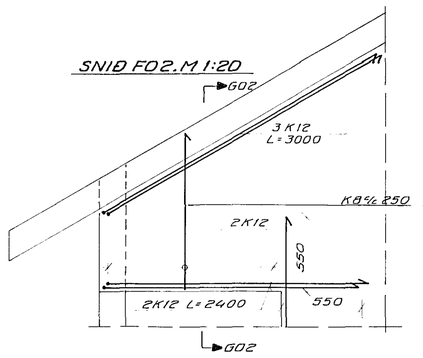

SNIÐ G02. M 1:20

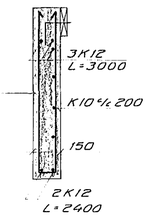

SNIÐ H02, M 1:20

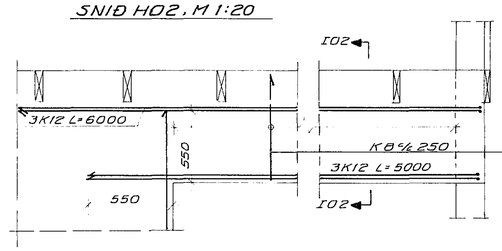

SNIÐ I02. M 1:20

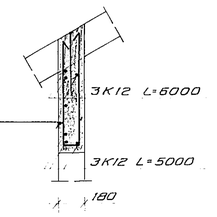

LYKKJUR YFIR SPERRUR K10

70 (114 STK)

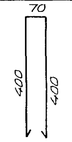

SNIÐ Í REYKHÁF M. 1:20

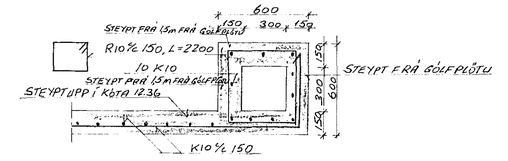

B1, M 1:50

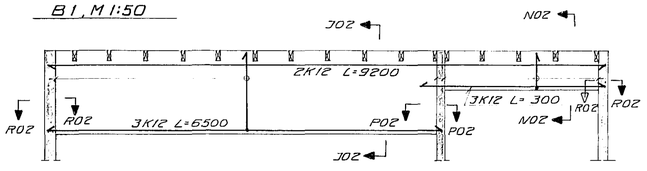

B 2, M 1:50

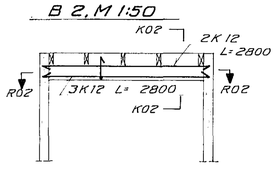

SNIÐ J02, M 1:20

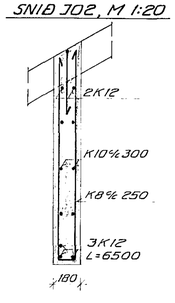

SNIÐ K02 M 1:20

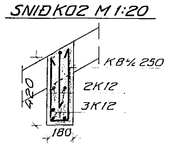

SNIÐ L02. M 1:20

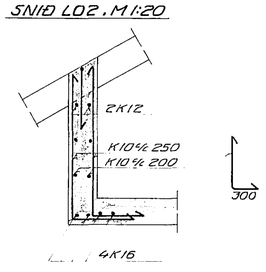

B 3, M 1:50

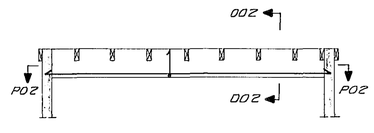

B 4. M 1:50

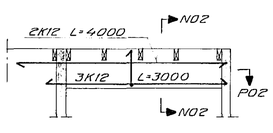

SNIÐ M02. M 1:20

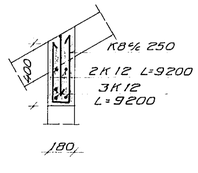

SNIÐ N02, M 1:20

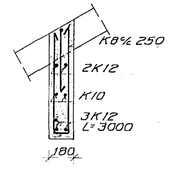

SNIÐ O02. M 1:20

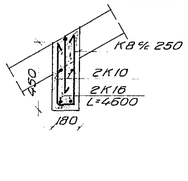

SNIÐ P02 M 1:20

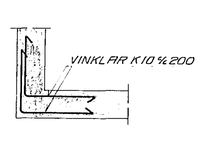

B 5, M 1:50

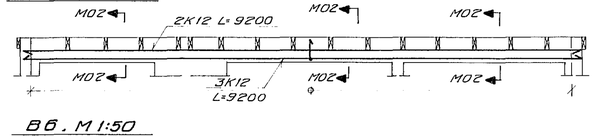

B 6. M 1:50

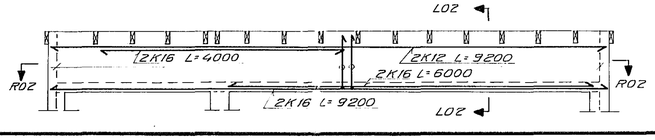

SNIÐ R02. M 1:20

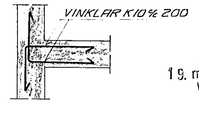

SNIÐ Í INNVEGGI M: 1:20

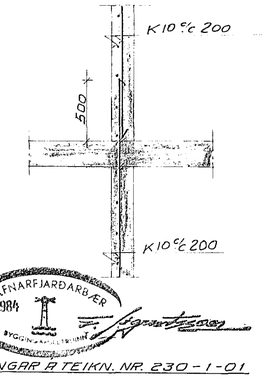

19. maí 1984

SJÁ SKÝRINGAR Á TEIKN. NR. 230 - 1 - 01

BR	DAGS		HANNAÐ	SAMÞ

VERKFRÆÐISTOFAN FERILL HF.
SUÐURLANDSBRAUT 4 REYKJAVÍK SÍMI 31570

KLETTAGATA 17 HAFNARFIRÐI

SNIÐ

DAGS	HANNAÐ	SAMÞYKKT
14. MAÍ 1984		
MKV 1:50 1:20	TEIKNAÐ S.M.	nr. 230 | 1 | 02