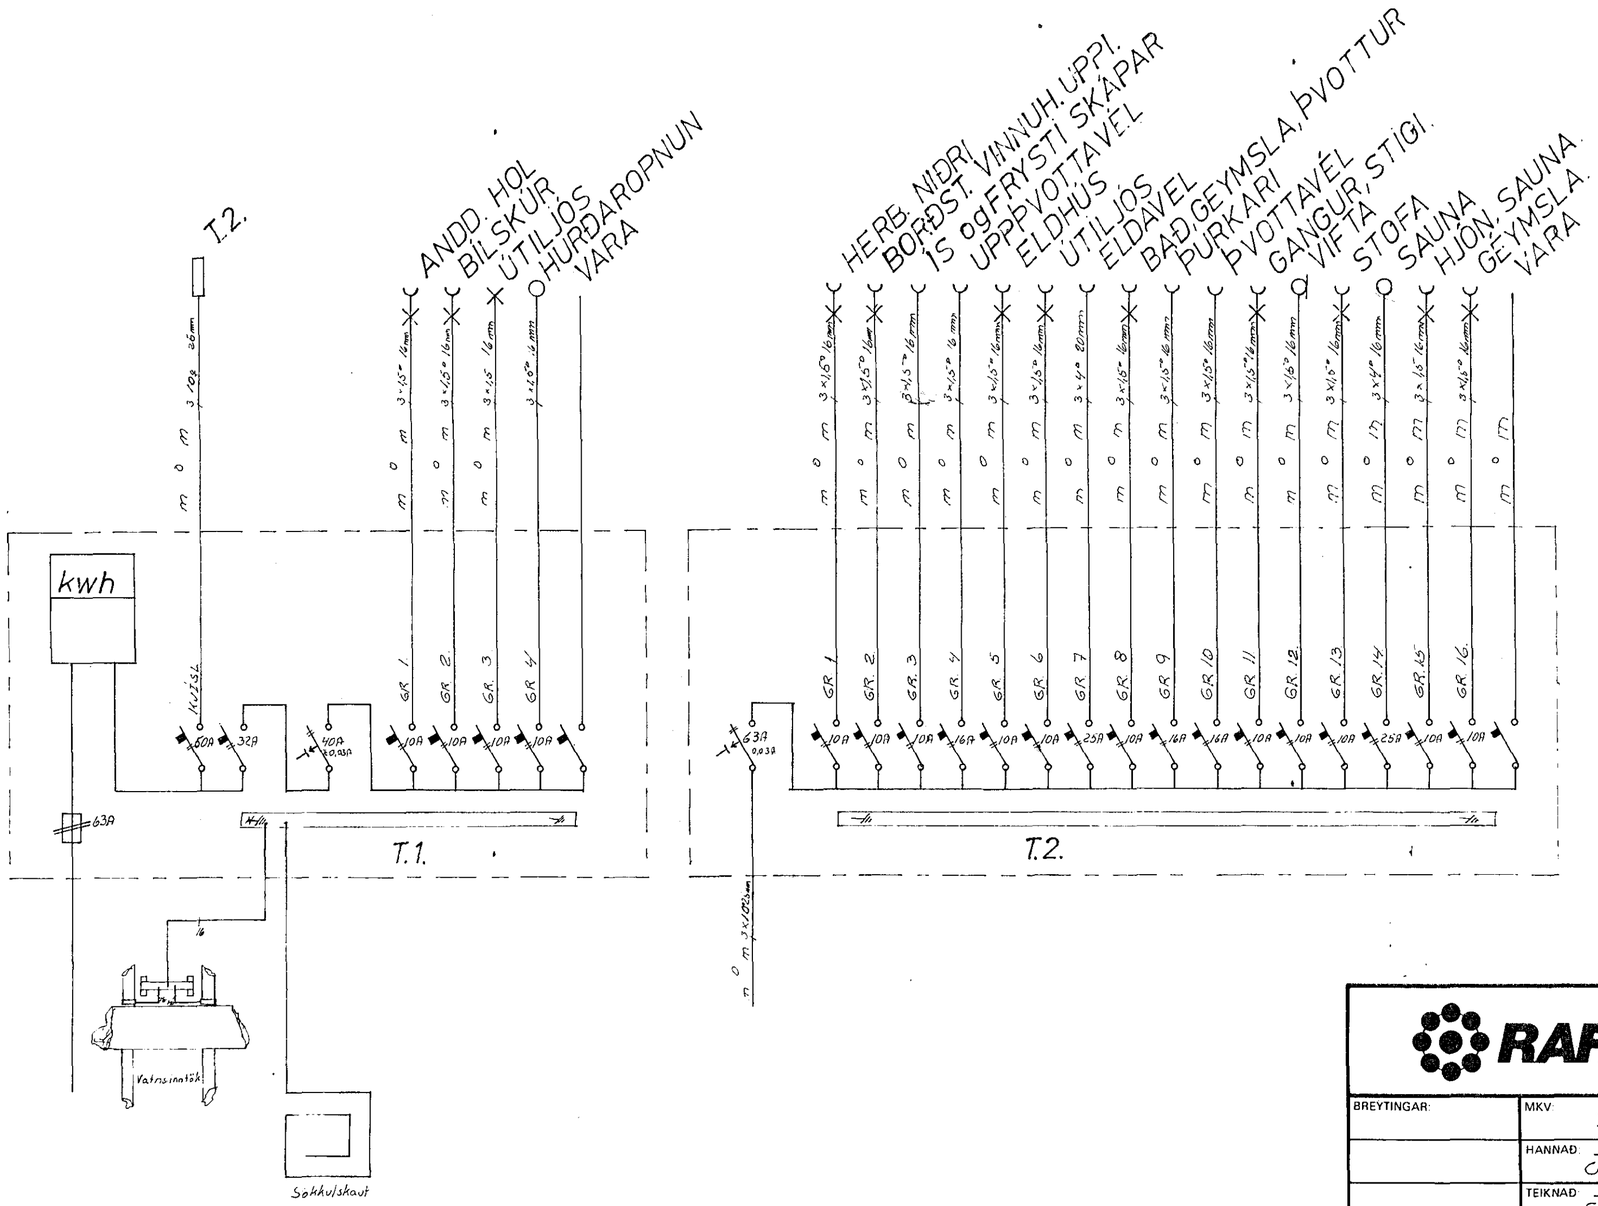

RAFAFL S:53522

BREYTINGAR:	MKV: ½	VERKHEITI: KLETTAGATA 17
	HANNAÐ: JÞG	VERKÞÁTTUR: EINLINUMYND T 1. og T 2.
	TEIKNAÐ: JÞG	
	DAGS: 28/5 '84	NR / BLAÐ 3 AF 4