




GRUNNMYND 1:50

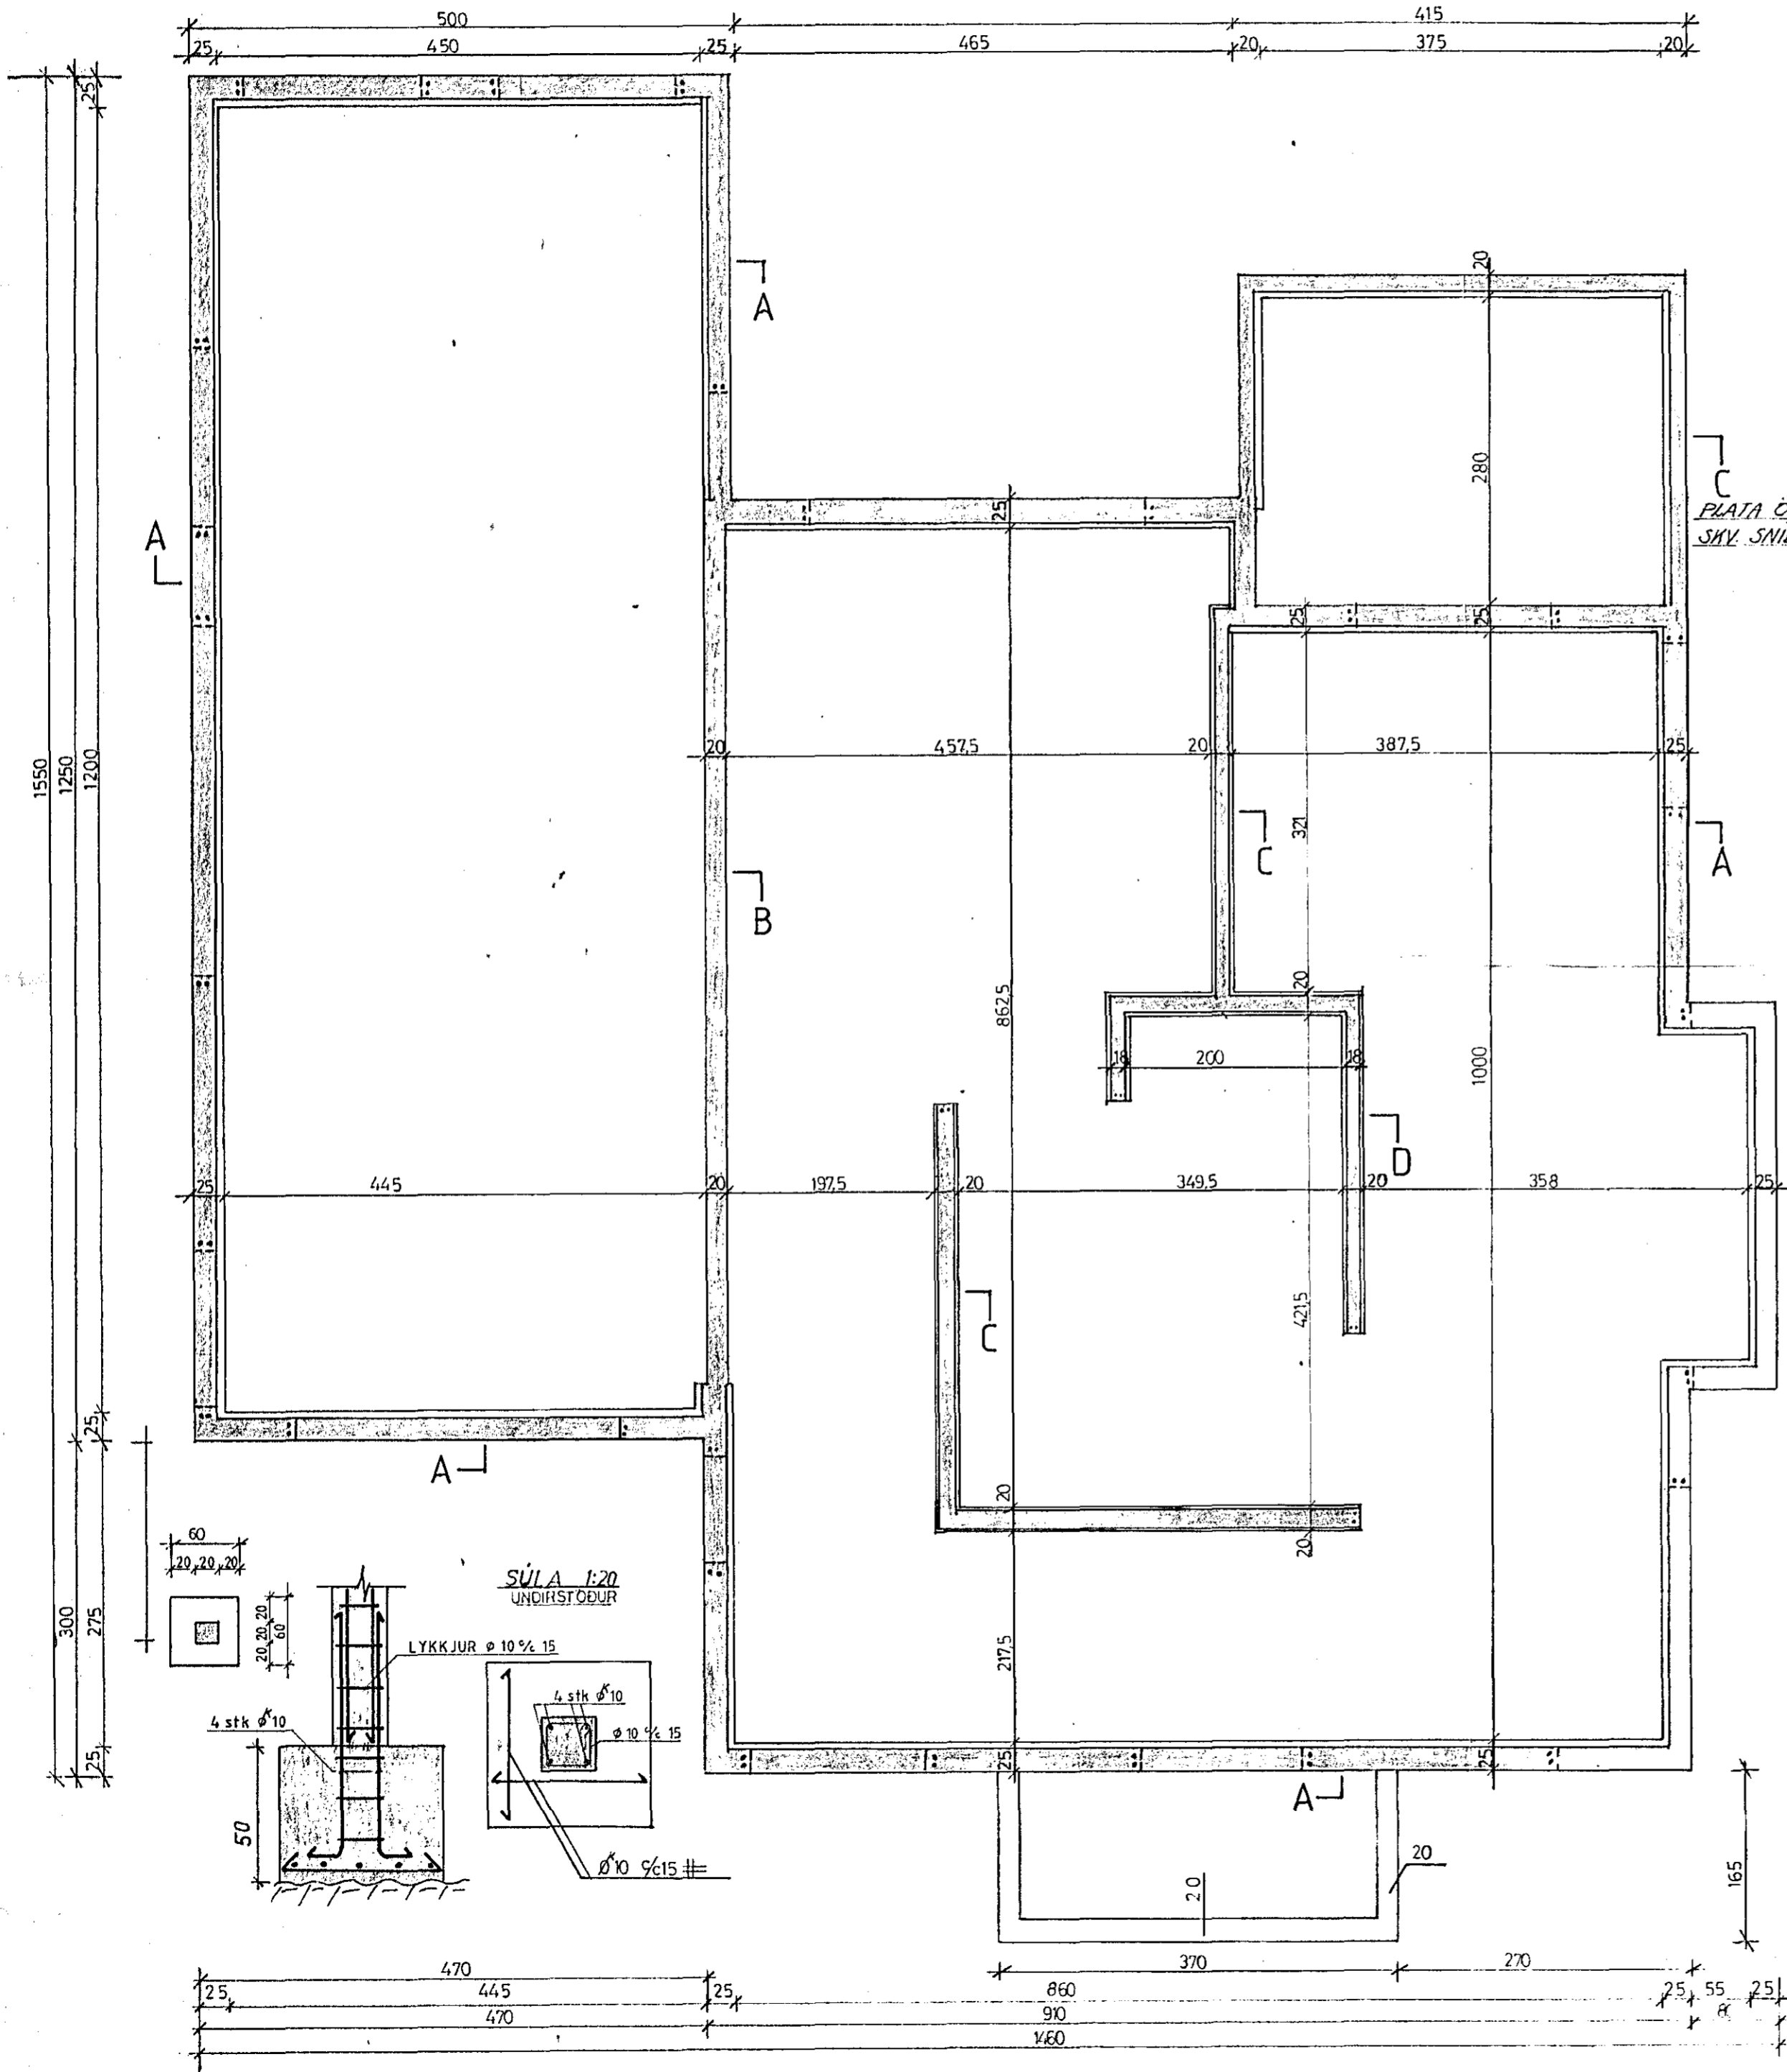


SNID A-A 1:20

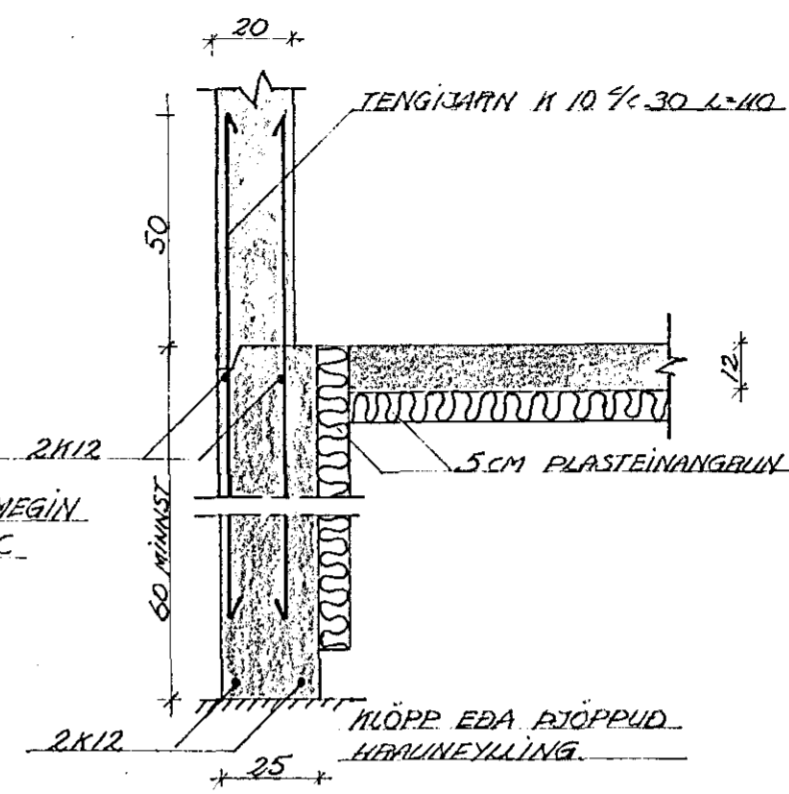


SNID B-B 1:20

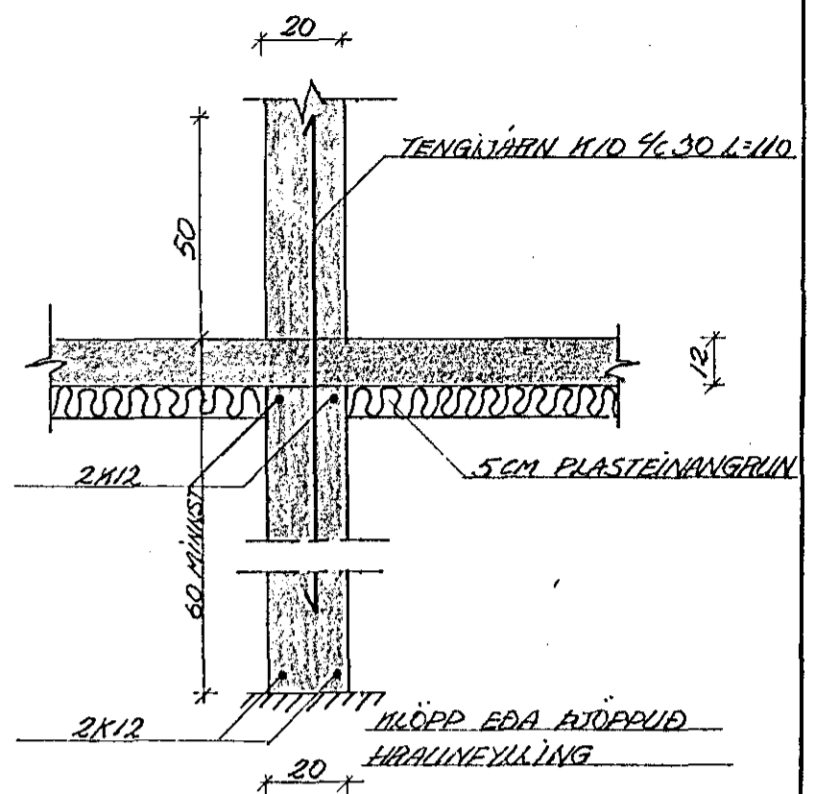

SNID C-C 1:20

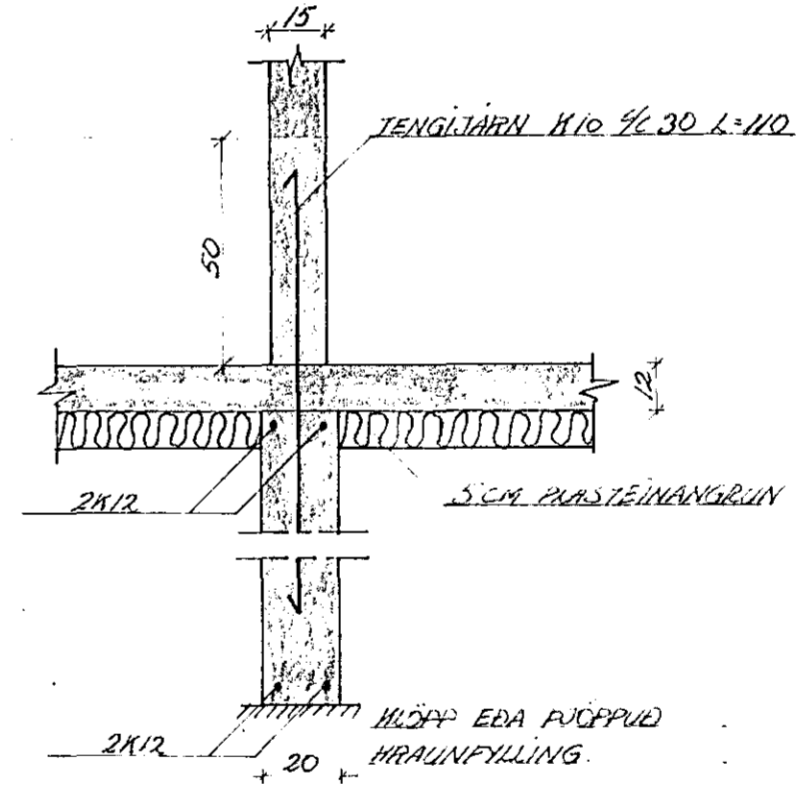

SNID D-D 1:20

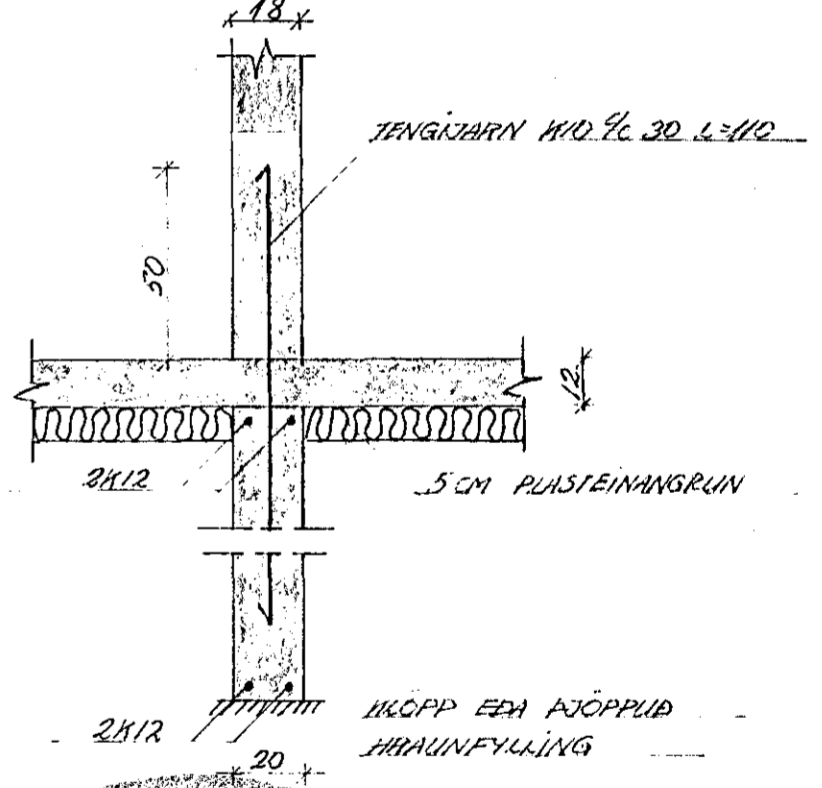

SKYRINGAR:


STEYPA 3 200 Í VEGGJUM OG PLÖTUM, SÍÐ Í UNDIRSTÖÐUM.
 H: HÁNDSTAL 113 40 LEGGIÐ HEIL FYRIR HORN.
 INNAÐ Á SÖMULA OG UNDIR PLÖTU KOMI 5 CM PLASTEINANGRÚN.
 SETT 0,5 M NIÐUR MED LITVEGGJUM SÖMULA.
 Fyllt undir gólfplötu með grús sem þröppast vandlega.
 ONEFND MÁL EFKI CM.

28. ág. 1985

 Sveinbjörn Þrudis

BREYTT ÁGUST '85 VB

MEÐFRAM ÖÐLUM KOMI
 2x10 SEM MÁL 60 CM ÚT
 FYRIR BRUNNAR OPSITT.
 TENGJARN Í STÖRUM GLUMBUM
 SÐA-SERTEINANGRÚN.

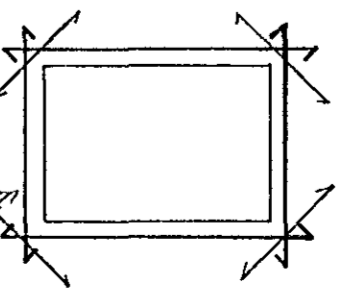

KLETTAGATA 6 HAFNARFIRDI.	VERK	BL. NR.
UNDIRSTÖÐUR OG BOTNPLATA	HAFNARF. ÁGÚST '84	11
1:60	REIKN. S.P.	TEIKN. S.P.
VERKFRÆDISTOFA HALLDÓRS HANNESSONAR REYKJAVÍKURVEGI 60 HAFNARFIRDI 5:54355		