


UNDIRSTÖÐUR, GRUNNMYND 1:50

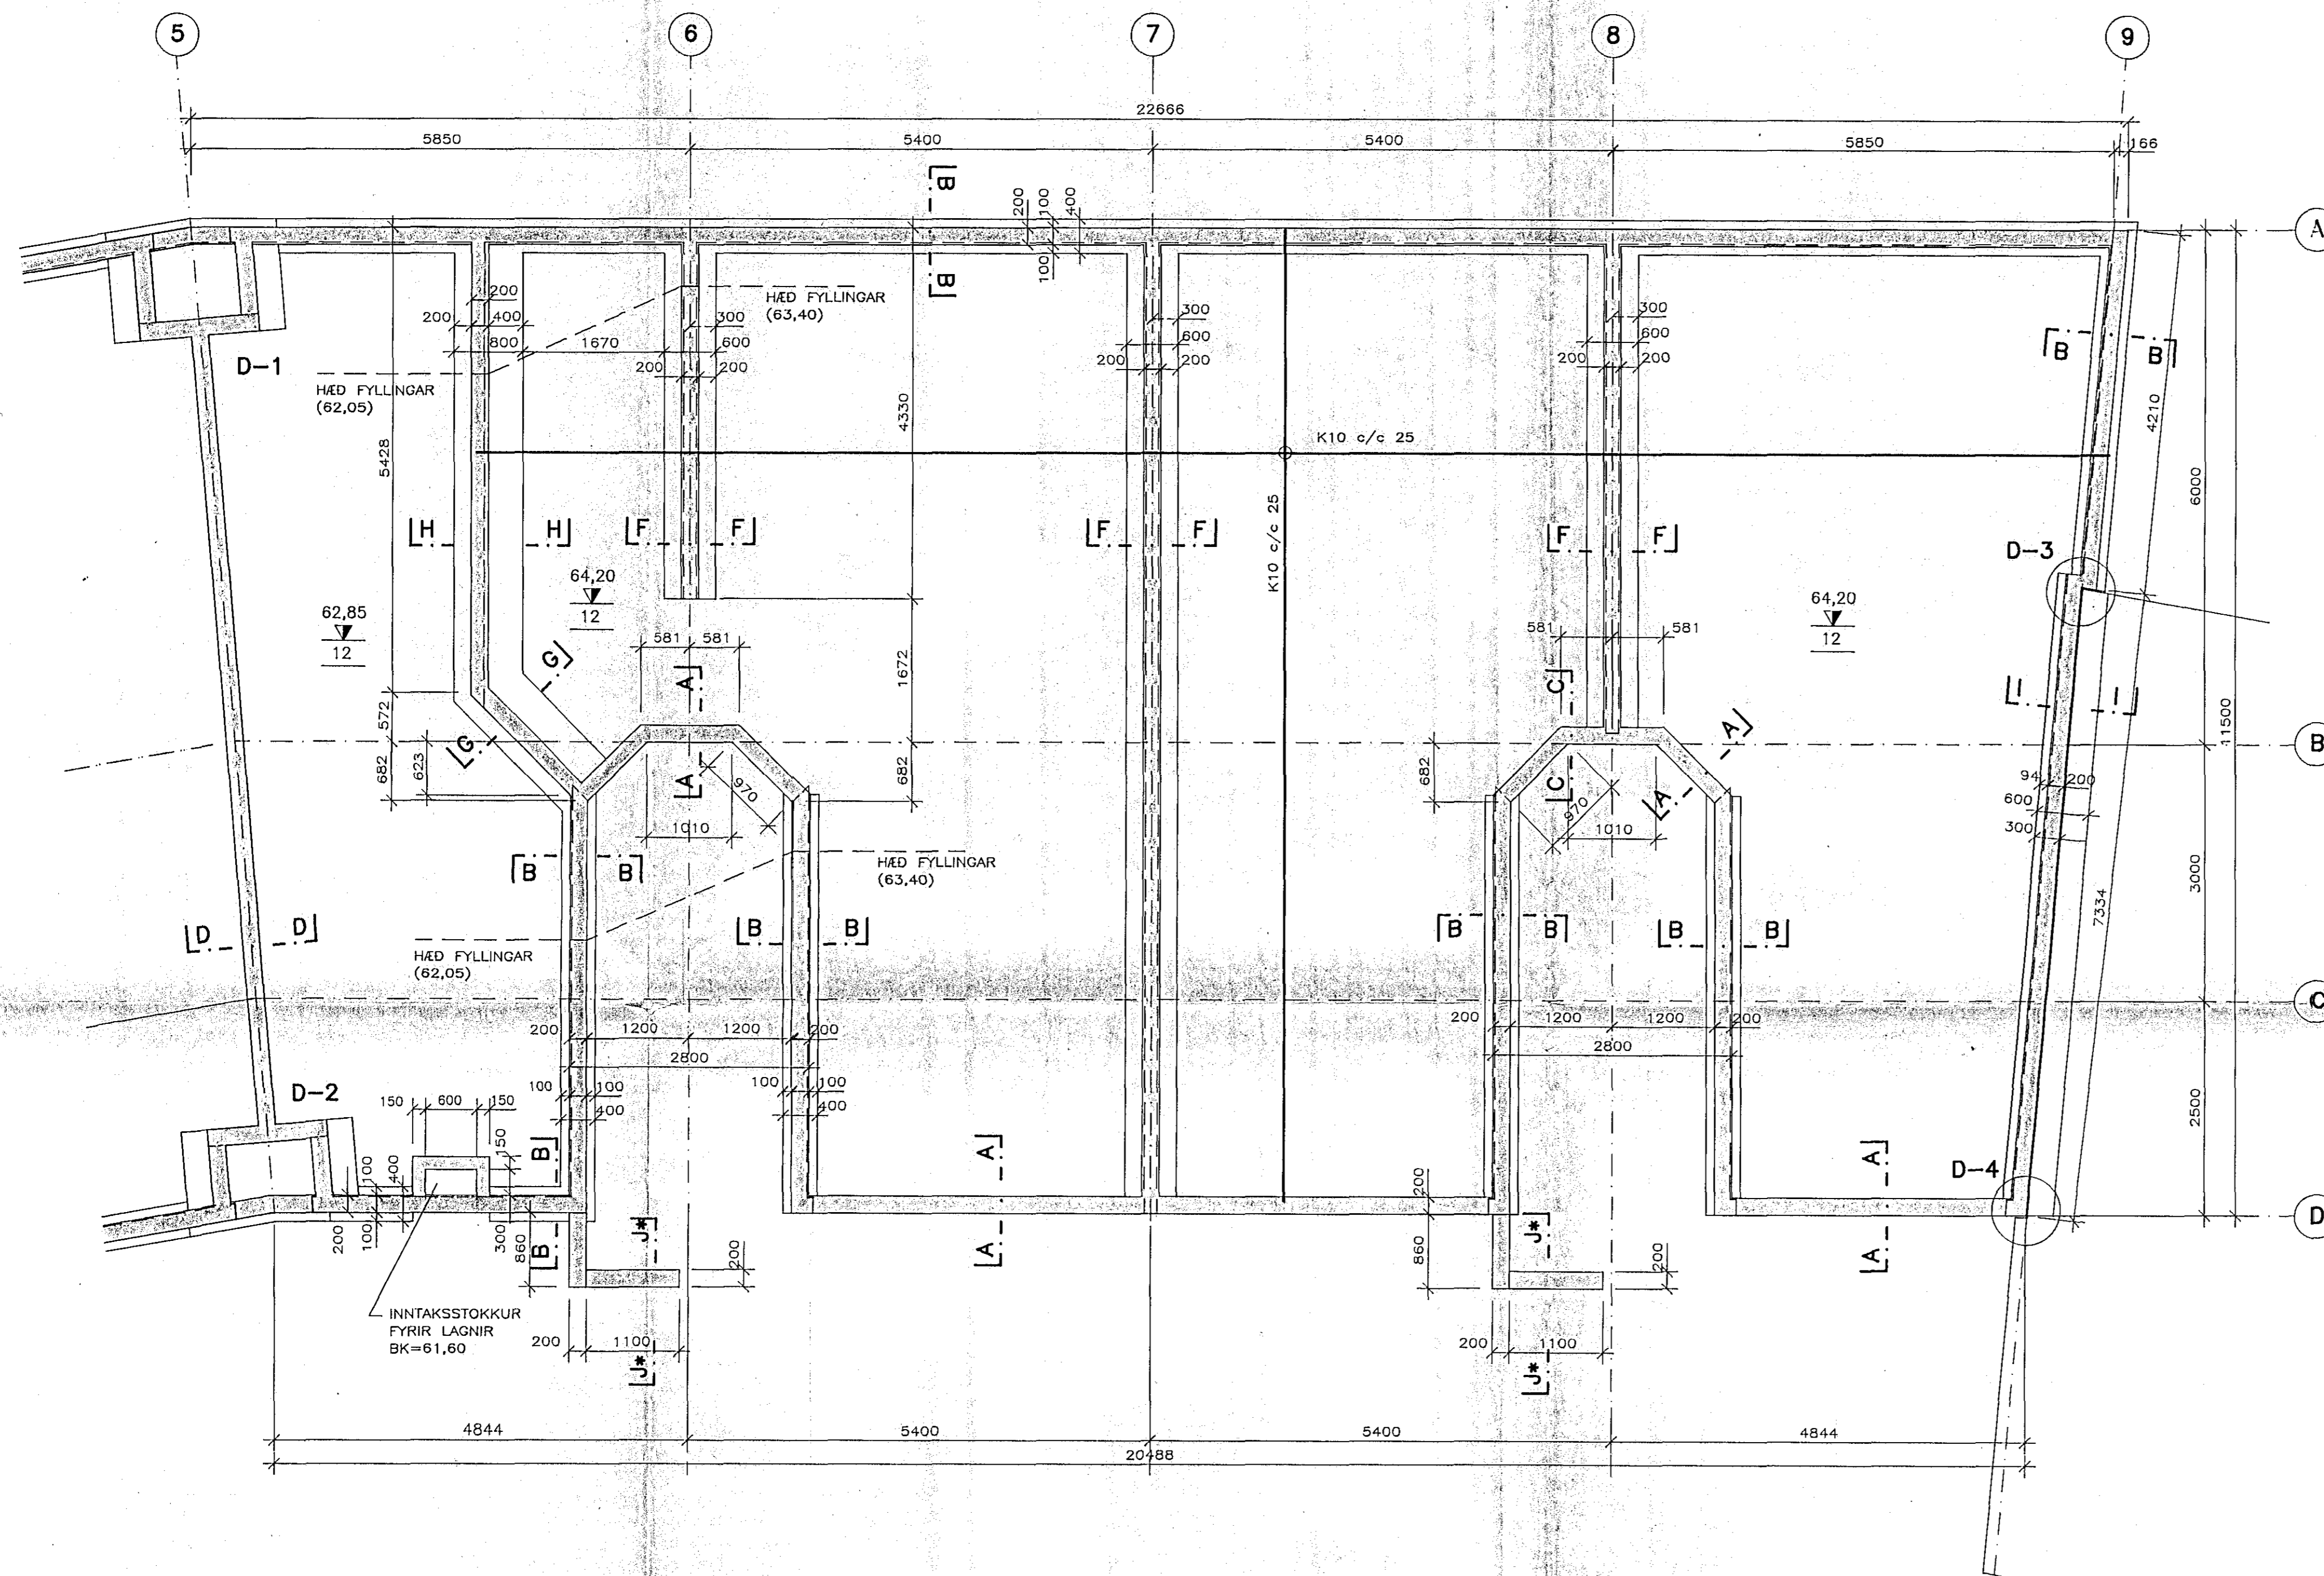

SKÝRINGAR:


BERANDI JARÐVEGUR ER GRJÓTFYLLING ( $\phi=45^\circ$ )  
 MESTA ÁLAG ER MINNA EN 0,5 Mpa

STEINSTEYPA  
 FRAMKVEMDAFLOKKUR: B

STEYPUGÆÐI  
 BRÖTPOLSFLOKKUR: S-200  
 SEMENTSMAGN Í SÖKKLUM: >300kg/m<sup>3</sup>


BENDISTÁL  
 STÁLGÆÐI: Ks40

ALMENNAR SKÝRINGAR: SJÁ TEIKN. NR. -100  
 SNID: SJÁ TEIKN. NR. -103A

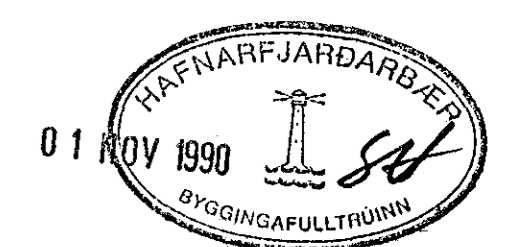

**hönnun hf** Ráðgjafarverkfræðingar FRV · Síðumóla 1 · 108 Reykjavík  
 Sími (91)84311 · Utbú: Reyðarförður · Hvolsvöllur

ÆSTÖÐUMYND

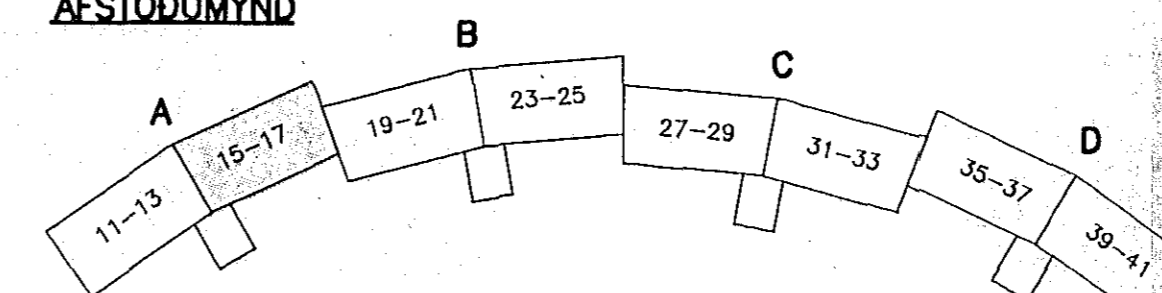

M.	<b>KLUKKUBERG 11-17, HFJ.</b>  BURDARVIRKI: UNDIRSTÖÐUR, GRUNNMYND.	E
H. EMJ		D
T. KaPo		C
Y.		B
G.		A

DAGS 30/10 90 SAMP. RÚN & SÍMONESSON M.K.V. 1:50 90329-102A