


UNDIRSTÖÐUR, GRUNNMYND, 1:50

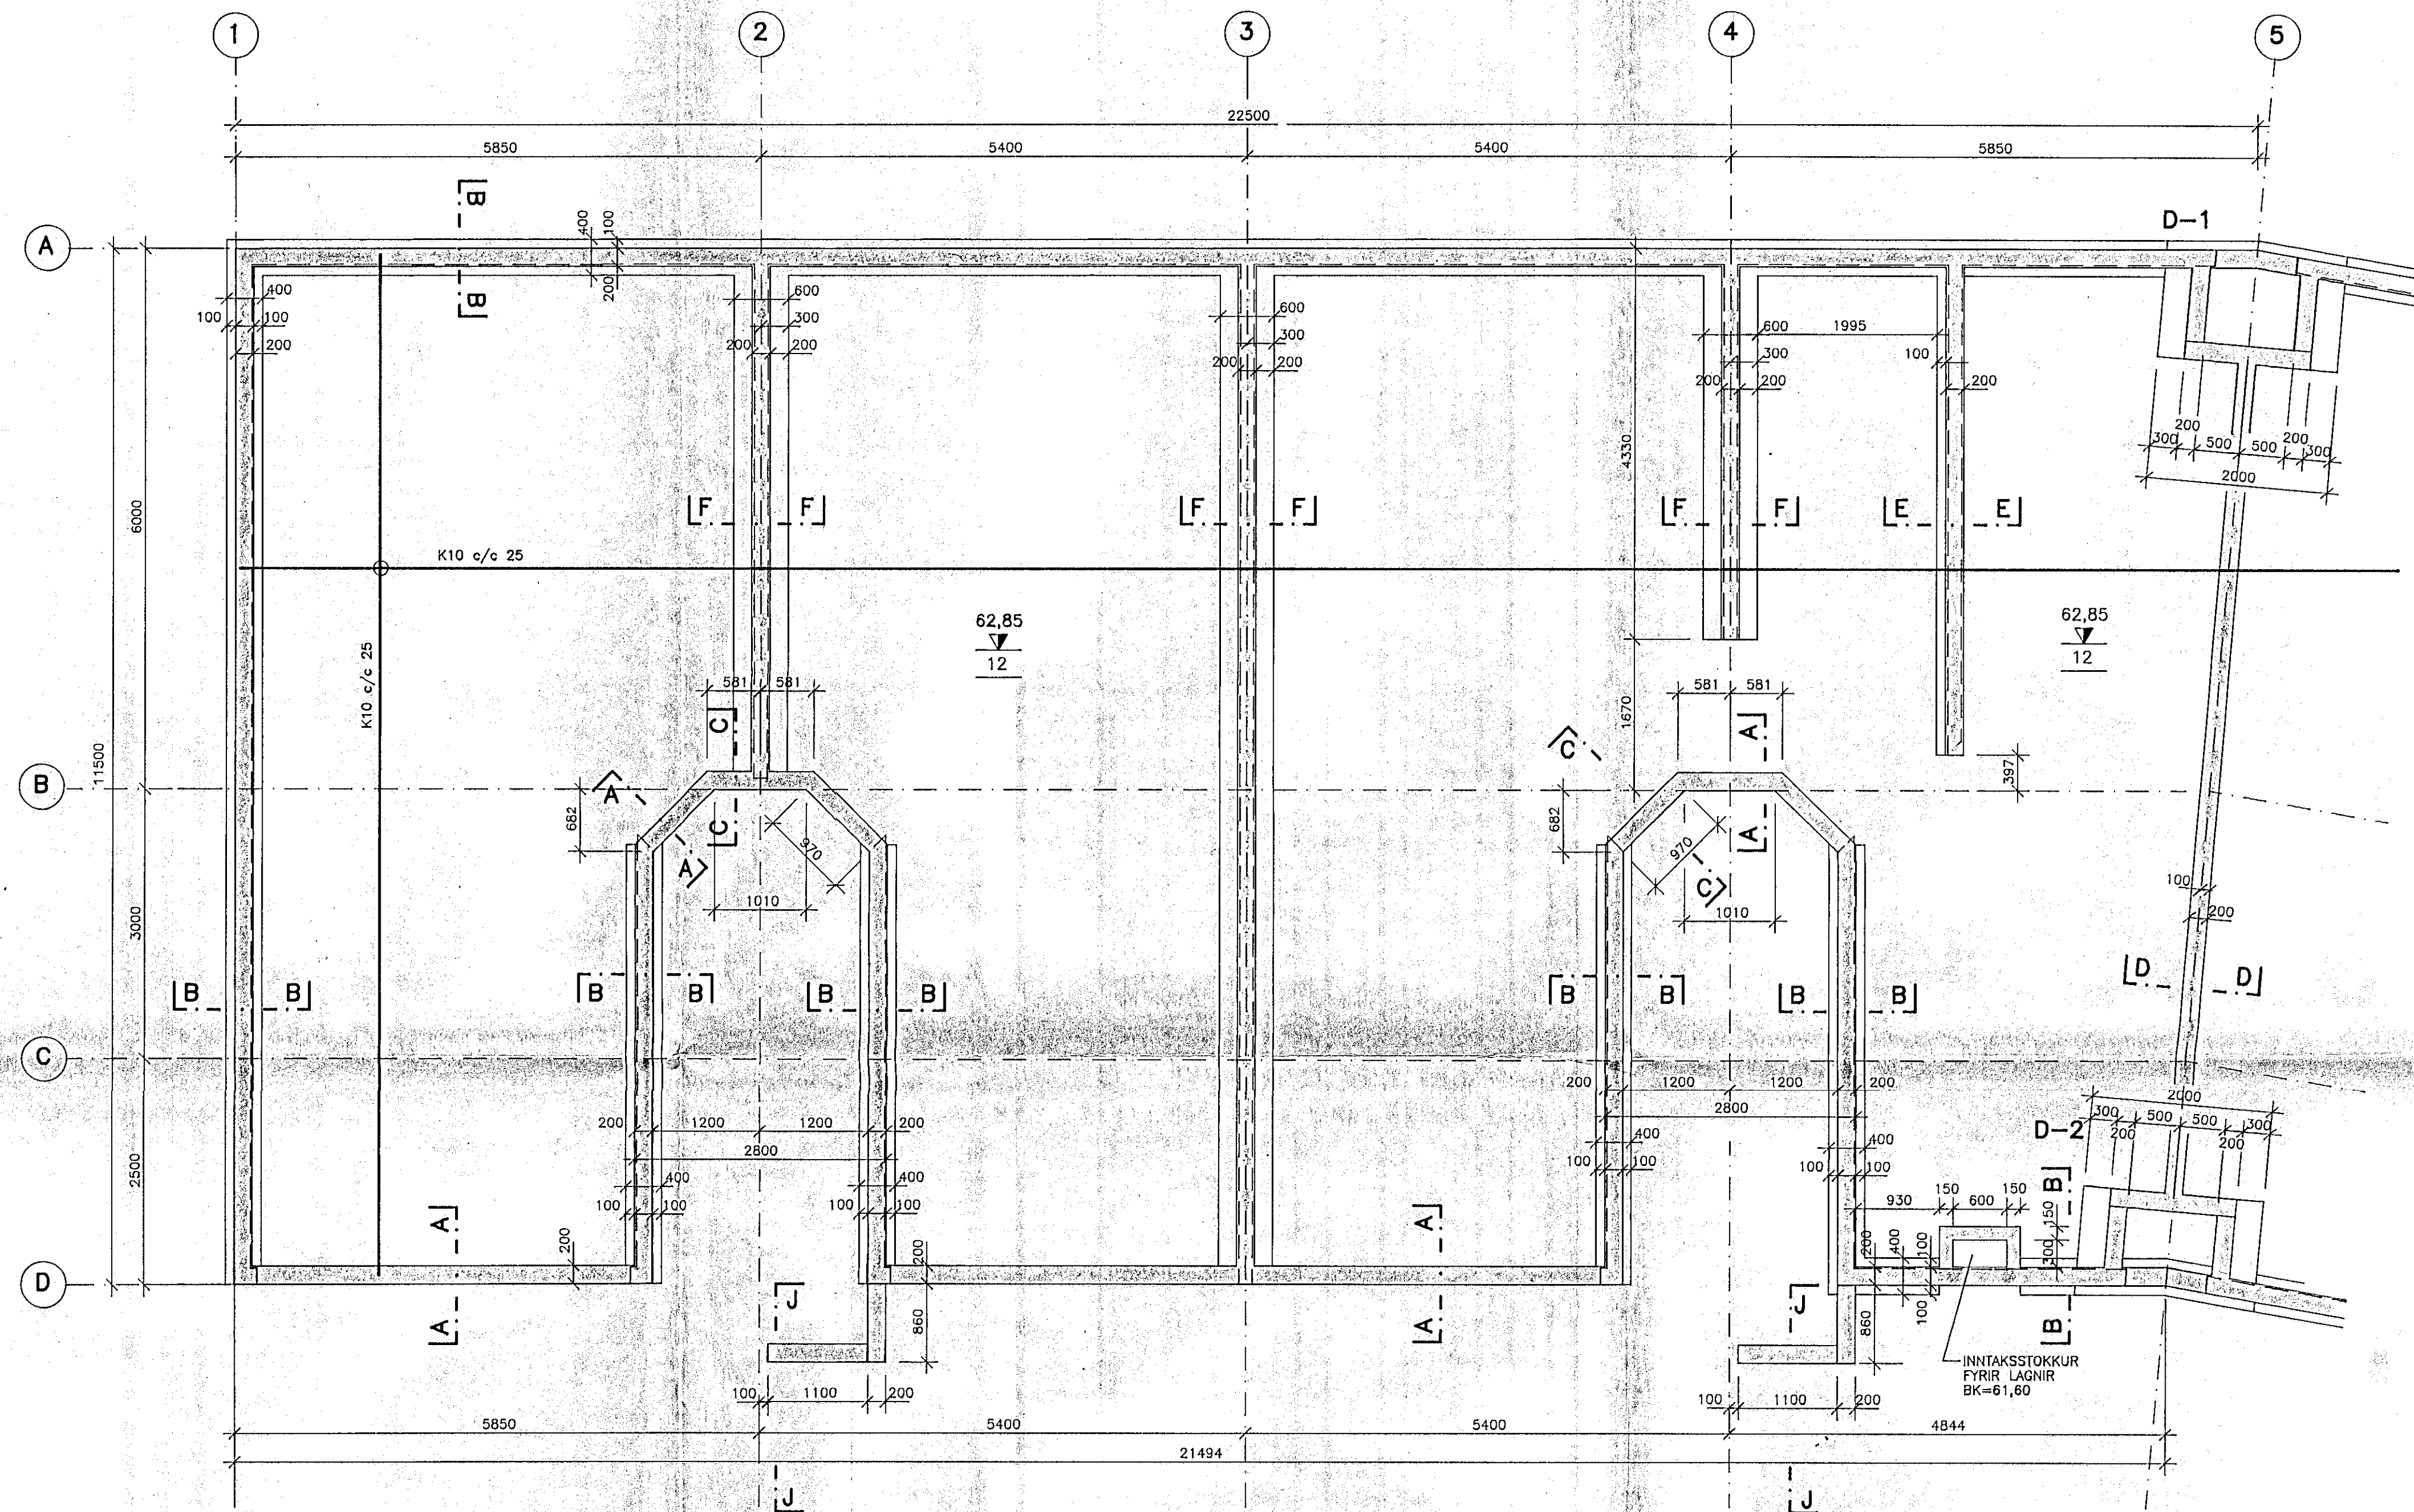

SKÝRINGAR:


BERANDI JARÐVEGUR ER GRJÓTFYLLING ($\phi=45'$)
 MESTA ÁLAG ER MINNA EN 0,5 Mpa

STEINSTEYPA
 FRAMKVEMDAFLOKKUR: B


STEYPUGÆÐI
 BRÖTPÓLSFLOKKUR: S-200
 SEMENTSMAGN Í SÖKKLUM: >300kg/m³

BENDISTÁL
 STÁLGÆÐI: Ks40

ALMENNAR SKÝRINGAR: SJÁ TEIKN. NR. -100
 SNID: SJÁ TEIKN. NR. -103A

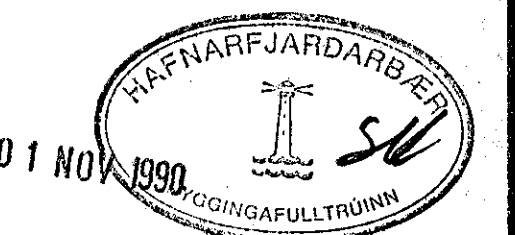

hönnun hf Ráðgjafarverktæðingar FRV · Síðumúla 1 · 108 Reykjavík
 Sími (91)84311 · Útibú: Reyðarförður · Hvolsvöllur

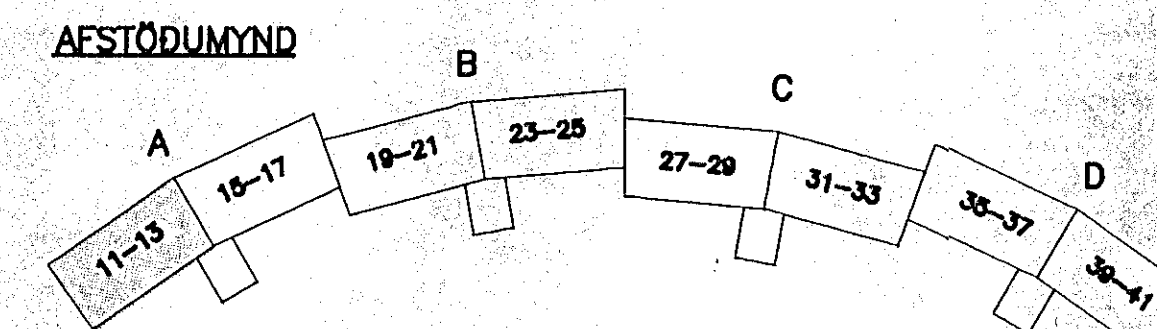

M.	KLUKKUBERG 11-17, HFJ.	E
H. EMJ		D
T. Kaba	BURDARVIRKI:	C
Y.	UNDIRSTÖÐUR, GRUNNMYND.	B
G.		A

DAGS 27.9.90 SAMR. Rún Sigurðsson M.V. 1:50 90329-101A