

SKÝRINGAR:

BURDARVIDIR:
LIMTRE SKAL VERA AF STYRKLEIKAFLOKKI L40 SAMKV. DÖNSKUM STADLI DS413.

LIM SKAL VERA RESORCINOL-LIM EDA SAMSVARANDI. AFERD Á LIMTREBITUM SKAL VERA SLÉTTHEFLUD OG SKAL BERA Á ÞÁ LITLAUST FUAVARNAREFNI ADUR EN ÞEIR ERU FLUTTIR FRÁ FRAMLEIÐSLUSTAD.

TIMBUR Í SPERRUM SKAL ALLT STANDAST KRÖFUR SEM GERDAR ERU TIL TIMBURS AF STYRKLEIKAFLOKKI K24 SAMKVÆMT DS413.

ADRIR BURDARVIDIR MEGA VERA ÚR VENJULEGU BYGGINGATIMBRI.

ALLS STADAR ÞAR SEM TIMBUR LIGGUR AD STEYPU SKAL SETJA RÆMU AF TJÖRUPAPPA Á MILLI.

ALLIR NAGLAR, BOLTAR OG FESTIJÁRN Í ÞÖKUM SKULU VERA HEITGALVANHÖDUD.


ÞAKKLÆÐNING:
ÞAKKLÆÐNINGU SKAL NOTA 25X150mm BORDVIÐ (HEIMILT ER AD NOTA GALLALITID MÓTAEFNI, HEILT OG ÓKLOFID), HVERT BORD SKAL NEGLT Í HVERJA SPERRU MED 3 STK 31/80 (5") SAUM, EDA RIFFLUDUM SKOTNÖGLUM 28/70.
BORD SKAL EINGÖNGU SETJA SAMAN Á SPERRUM. SAMSETNINGAR SKULU ALDREI VERA TVÉR EDA FLEIRI Í RÖÐ Á SÖMU SPERRU.

ÞAKJÁRN SKAL NEGLT MED RIFFLUDUM EDA SHÖNUM SAUM.
NEGLT SKAL Í ADRA HVERJA HÁBÁRU NEMA YSTI 1,0m VÍÐ GAFLA OG NEDST Á ÞAKI (3 NEDSTU NAGLARADIRNAR), ÞAR SKAL NEGLT Í HVERJA HÁBÁRU. NAGLARADIRNAR SKULU MYNDA REGULEGT MYNSTUR OG HVER NAGLARÖÐ SKAL FÁ HALD Í TVEIMUR BORDUM (NEGLT Á VÍXL Í 2 SAMLIGGJANDI BORD). BIL MILLI NAGLARADA SKAL VERA 0,6m.

N TAKNAR VENJULEGAN FERHYRNDAN SAUM
K TAKNAR KAMBSAUM

ÖLL MÁL ERU Í mm


SNID A-A TIL I-I SJÁ TEIKN. NR. -143A
SNID J-J, K-K OG DEILI SJÁ TEIKN. NR. -142.3

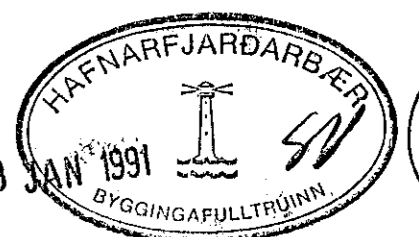

A

hönnun hf Ráðgjafarverkefningar FRV · Síðumúla 1 · 108 Reykjavík
Sími (91)84311 · Útbú: Reyðarfjörður · Hvalsvíttur

AFASTÖÐUMYND

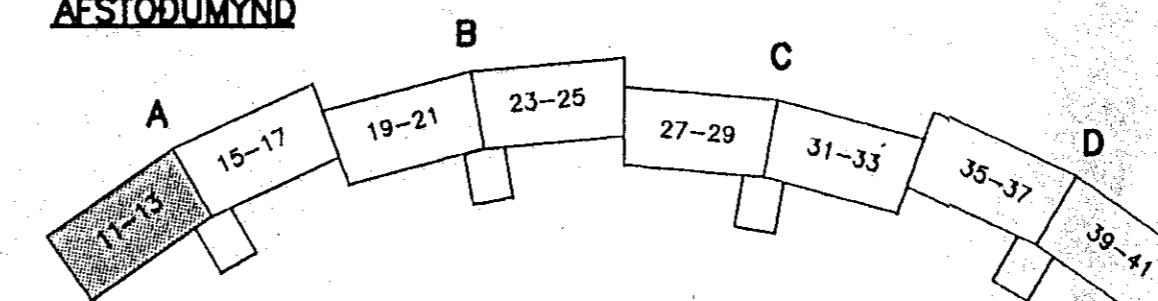

M.	KLUKKUBERG 11-17, HFJ.	E
H. EMJ		D
T. KaBo	BURDARVIRKI:	C
Y. RGS	VEGGIR 3. HÆÐAR OG ÞAK,	B
G.	GRUNNMYND.	A
DAGS	18.12.1990	1:50
SAMR	<i>Rún Einarsson</i>	90329-141A