




DEILI D-1. 1:20

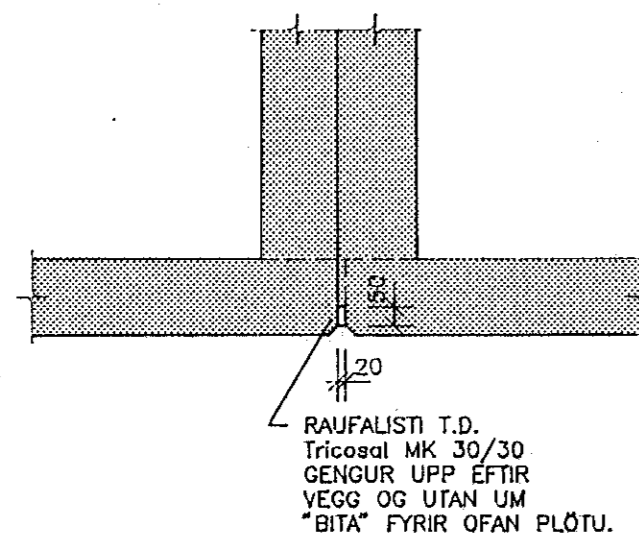

DEILI D-2. 1:20

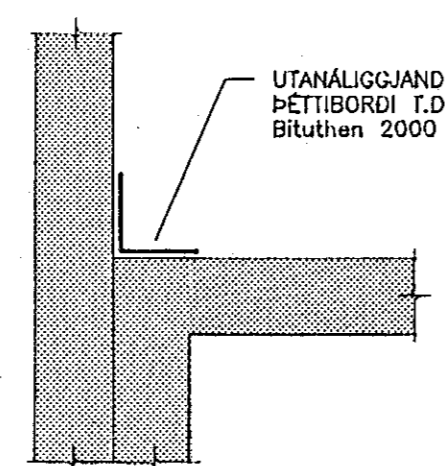

DEILI D-3. 1:20

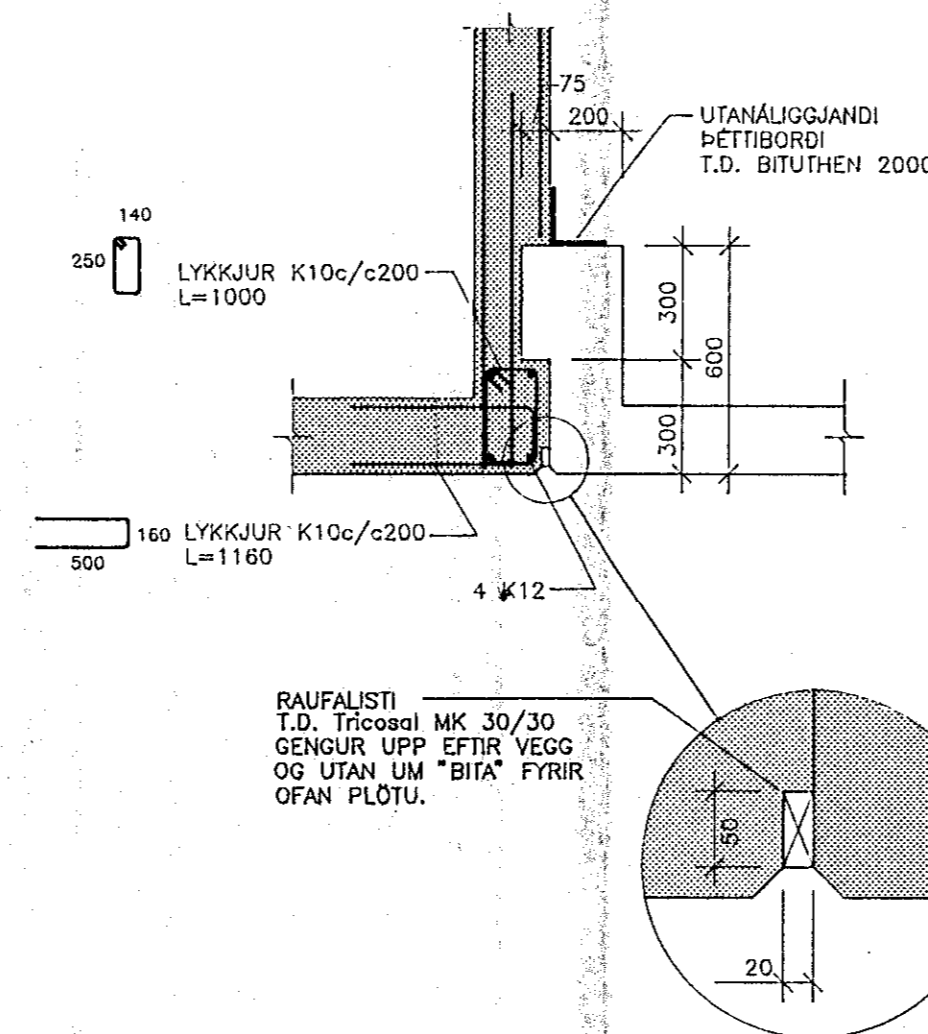


SKÝRINGAR:

STEINSTEYPA FRAMKVEMDAFLOKKUR: B
 STEYPUGÆÐI
 BRÖTPOLSFLOKKUR: S-200
 SEMENTSMAGN Í ÚTVEGGJUM: >300kg/m³

BENDISTÁL STÁLGÆÐI: Ks40

SNID SJÁ TEIKN. NR.-109E
 ALMENNAR SKÝRINGAR SJÁ TEIKN. NR.-100

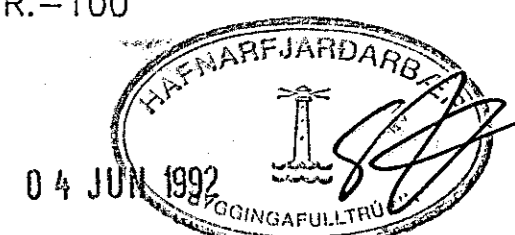

hönnun hf Ráðgjafarverkefningar FRV · Síðumúla 1 · 108 Reykjavík
 Sími (91)814311 · Útibú: Reyðarfjörður · Hvolsvöllur

M.	KLUKKUBERG 11-41, HFJ.	E
H.	BÍLSKÚRAR	D
T.	BURDARVIRKI:	C
Y.	GRUNNMYND,	B
G.	VEGGIR, ÞAKPLATA OG DEILI.	A