STOÐVEGGUR OG TRÖPPUR
GRUNNMYND, 1:50

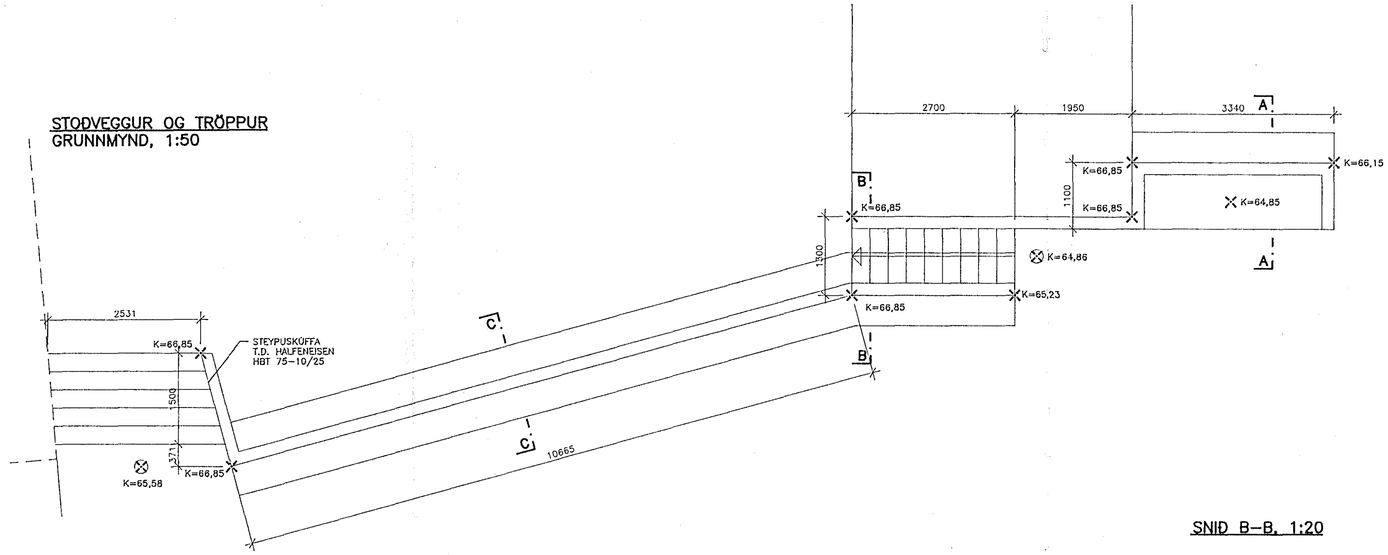

SNIÐ A–A, 1:20

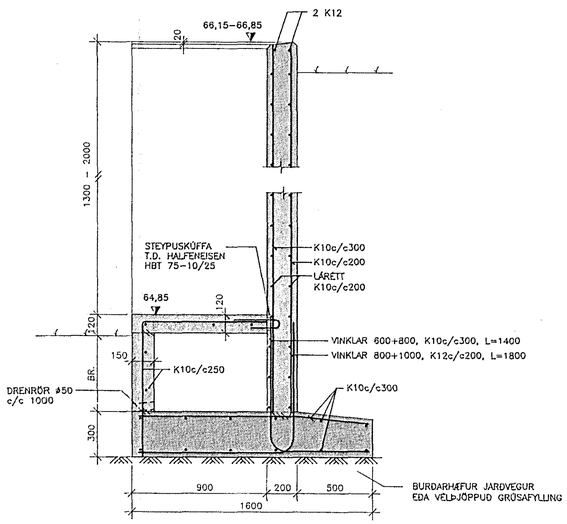

RAMPI, GRUNNMYND 1:50

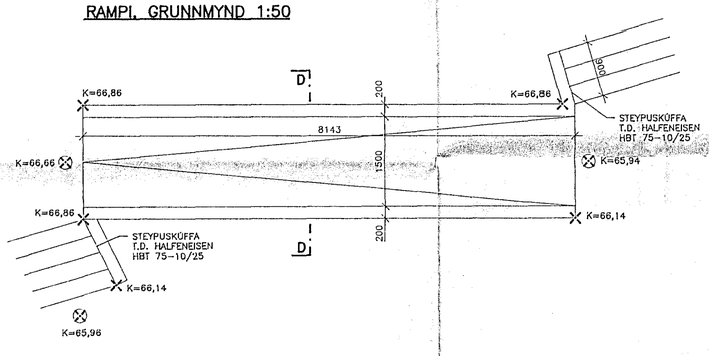

SNIÐ B–B, 1:20

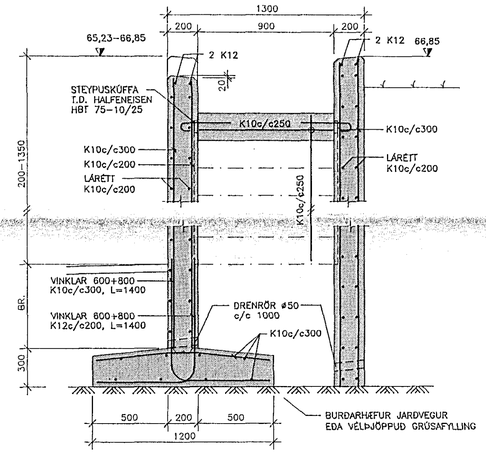

SNIÐ D–D, 1:20

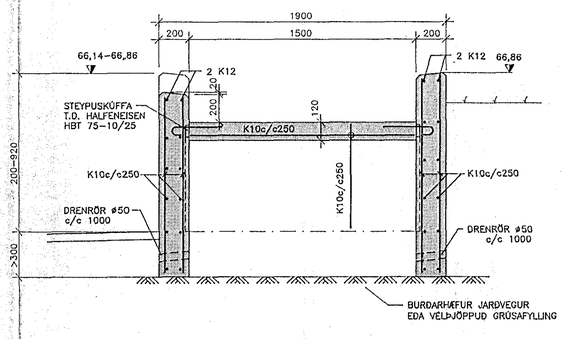

SNIÐ C–C, 1:20

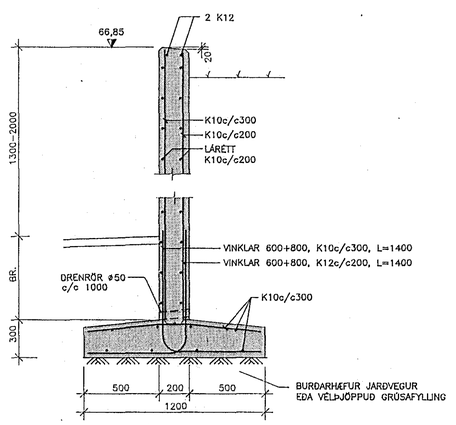

SKÝRINGAR:

BERANDI JARÐVEGUR ER GRJÓTFYLLING (ø=45°)
MESTA ÁLAG ER MINNA EN 0,5 MPa

STEINSTEYPA
FRAMKVÆMDAFLOKKUR: B
STEYPUGÆÐI
BROTÞOLSFLOKKUR: S–200
SEMENTSMAGN: >300kg/m³

BENDISTÁL
Ks40

ALMENNAR SKÝRINGAR SJÁ TEIKN. NR.–100

ATH.:
EKKI MÁ FYLLA AÐ VEGG VIÐ TRÖPPUR FYRR EN ÞÆR HAFA VERIÐ STEYPTAR.

HAFNARFJARÐARBÆR
07 SEP 1992
BYGGINGAFULLTRÚI

hönnun hf Ráðgjafarverkfræðingar FRV · Síðumúla 1 · 108 Reykjavík
Sími (91)814311 · Útibú: Reyðarfjörður · Hvolsvöllur

M.	KLUKKUBERG 11–41, HFJ.	E
H. EMJ	STOÐVEGGIR	D
T. KaÞo	BURÐARVIRKI:	C
Y.	STOÐVEGGIR, TRÖPPUR OG RAMPI,	B
G. IIZ - SS	GRUNNMYND OG SNIÐ.	A
DAGS. 1.9.1992 SAMÞ.	MKV. 1:20/1:50	90329–104F

104F.DWG\1=50\A1 (mm)