

STODVEGGUR, GRUNNMYND 1:50


SNID A-A 1:20

SNID B-B 1:20

SNID C-C 1:20


SNID D-D 1:20

SNID E-E 1:20

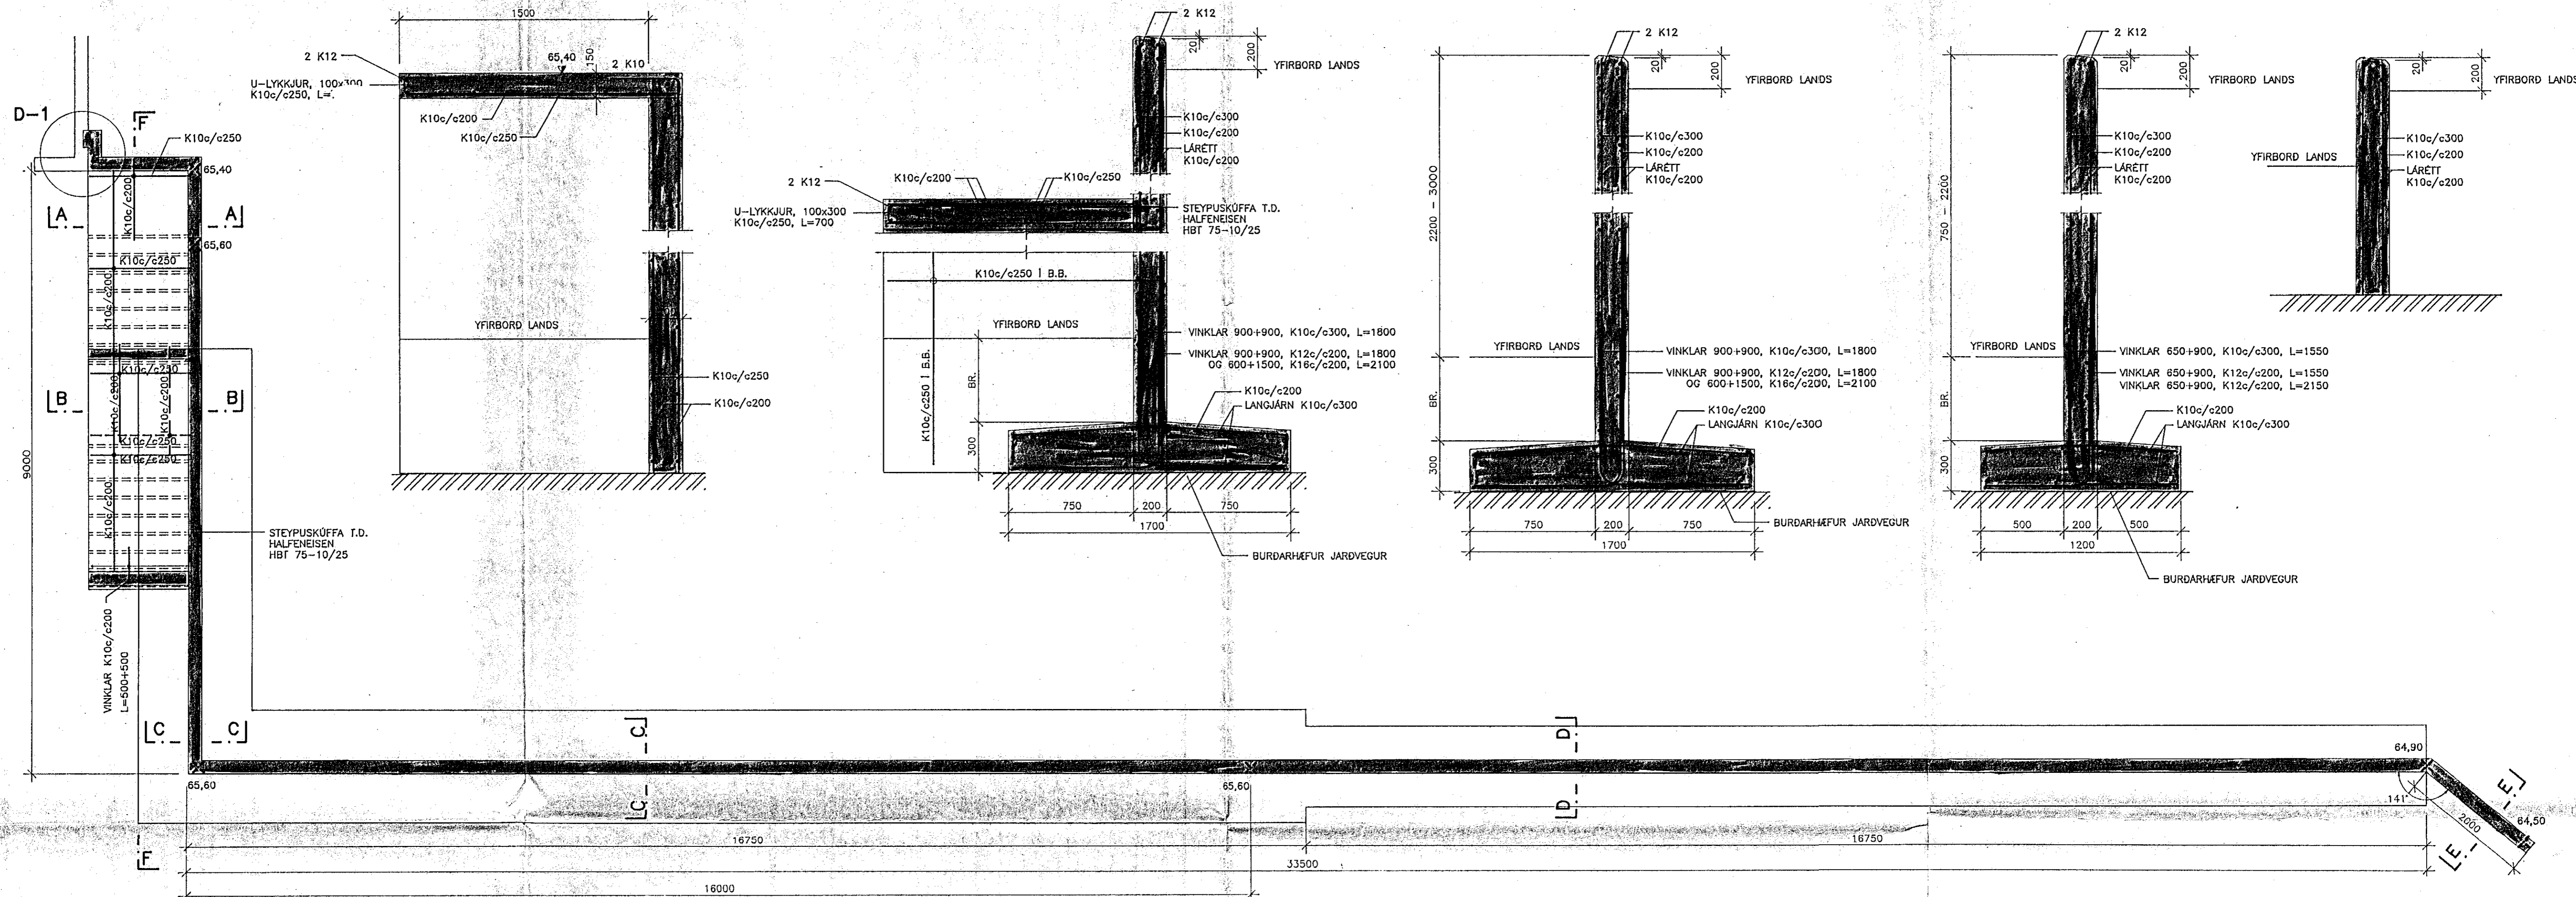

SNID F-F 1:20

DEILI D-1. 1:20

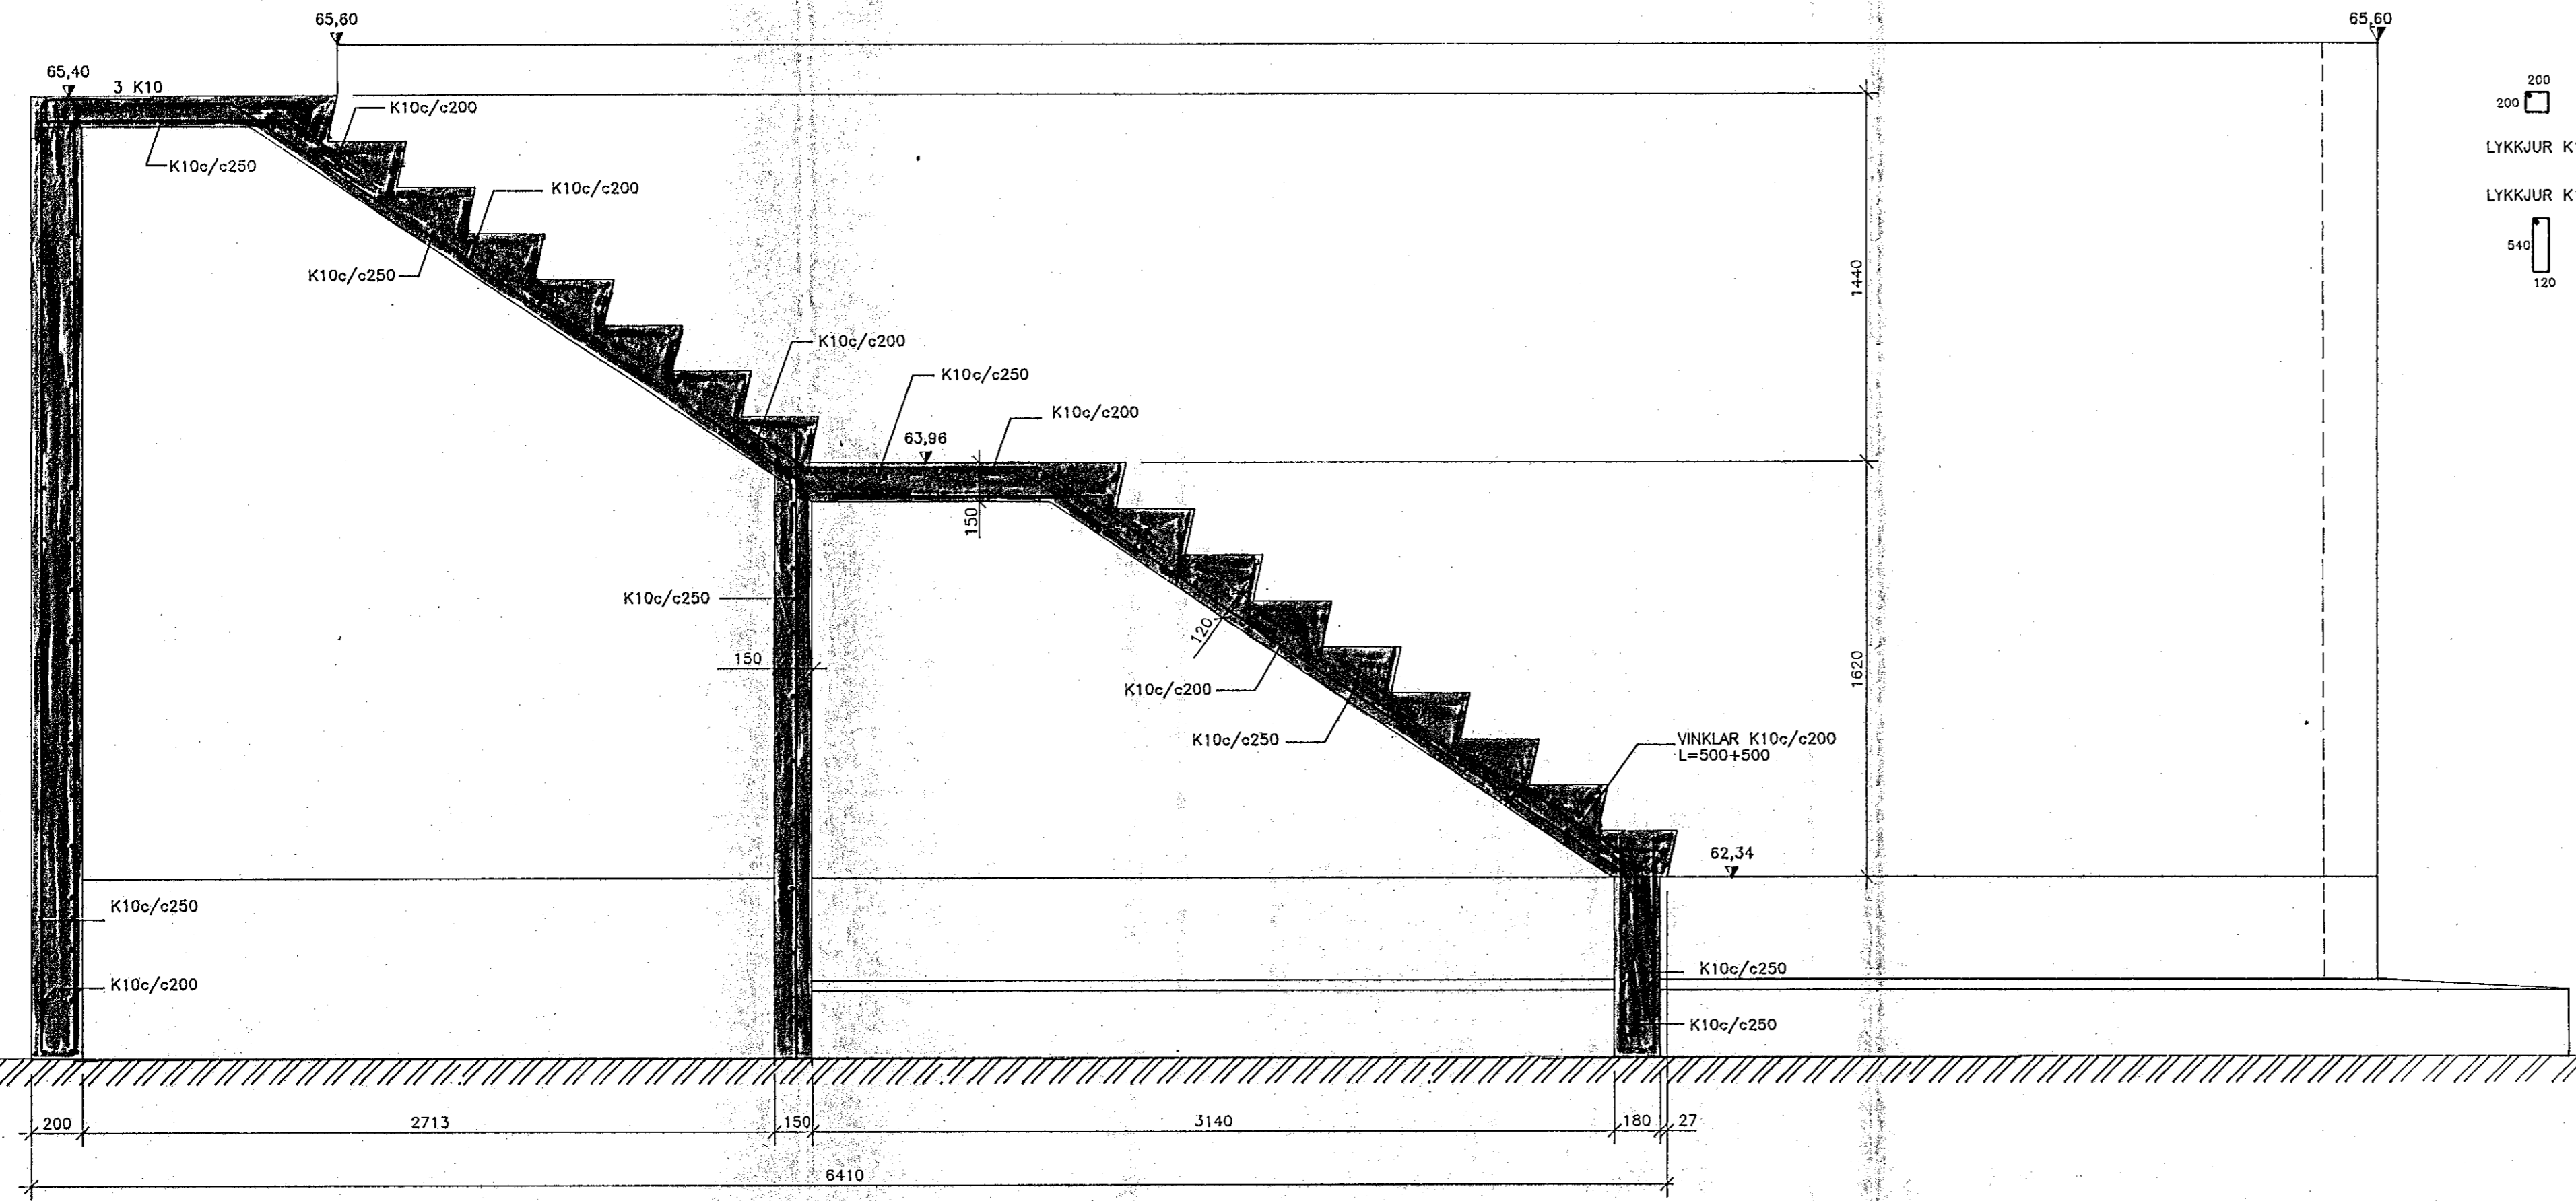

SKÝRINGAR:

BERANDI JARÐVEGUR ER GRJÓTFYLLING ( $\phi=45'$ )  
 MESTA ÁLAG ER MINNA EN 0,5 MPa

STEINSTEYPA  
 FRAMKVEMDAFLOKKUR: B

STEYPUGÆÐI  
 BRÖTPOLSFLOKKUR: S-250  
 SEMENTSMAGN Í SÖKKLUM: >300kg/m<sup>3</sup>

BENDISTÁL  
 STÁLÆÐI: Ks40

26 AUG 1992  
 Þskili P. elmi tekið mynd  
 BYGGINGAFULLTRÚNAÐUR

**hönnun hf** Ráðgjafarverkefningar FRV · Síðumúla 1 · 108 Reykjavík  
 Sími (91)814311 · Utíbú: Reyðarfjörður · Hvolsvöllur

M.	KLUKKUBERG 11-41, HFJ.	E
H. EMJ	BILSKÚRAR	D
T. Kaþo	BURDARVIKLI:	C
Y.	STODVEGGUR OG STIGI SUDAUSTAN VID BILSKÚRA	B 21.08.92/EMJ
G. 112-15	GRUNNMYND, SNID OG DEILI	A 30.7.92/EMJ