



STIGI VIÐ INNGANG

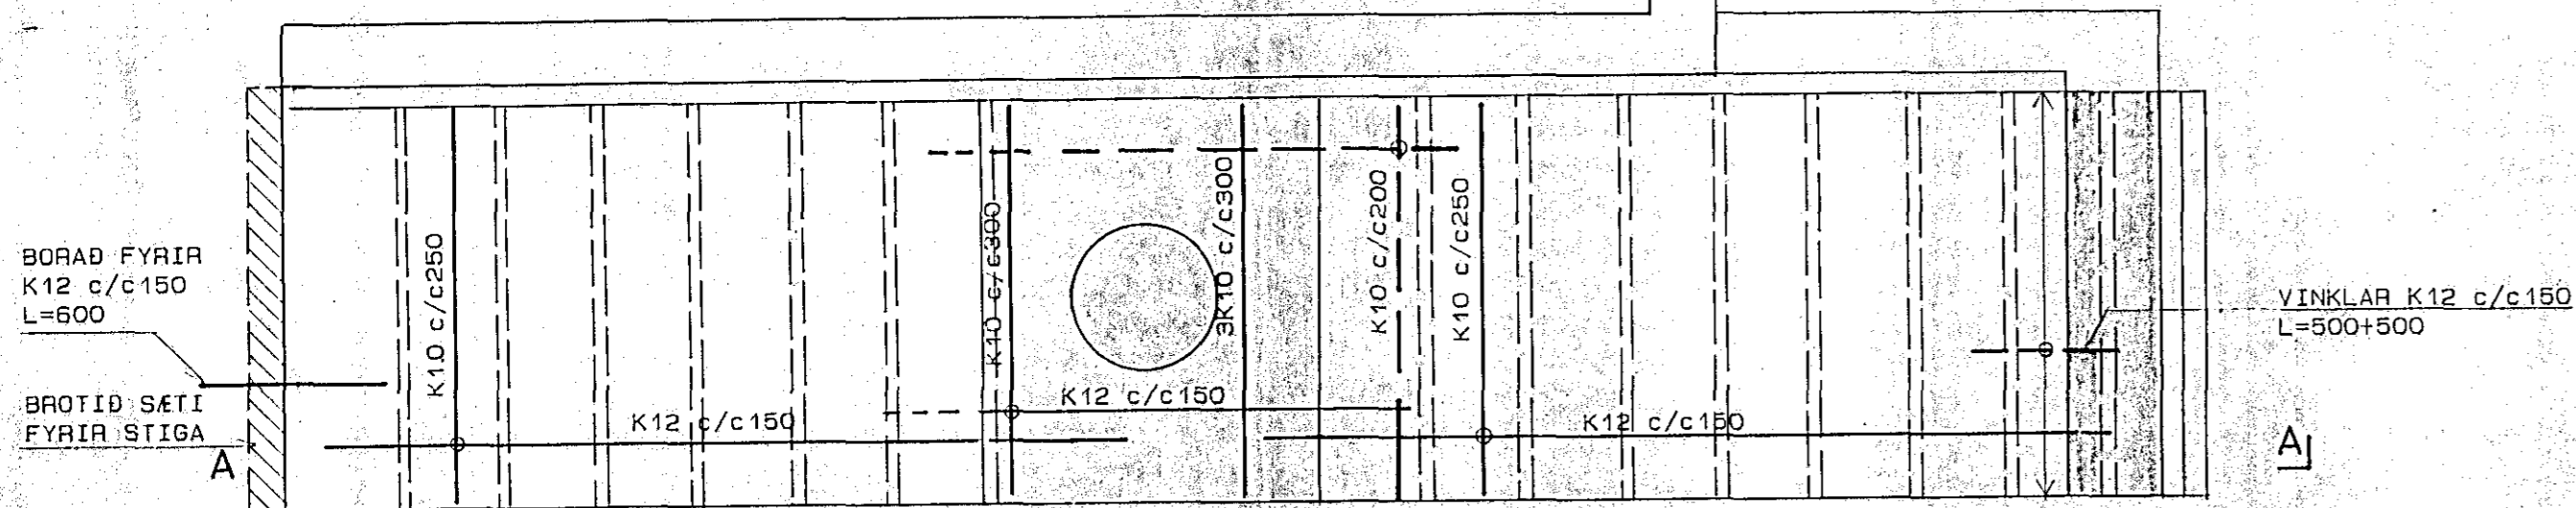


GRUNNMYND, 1: 20

HJÓLAGEYMSLA

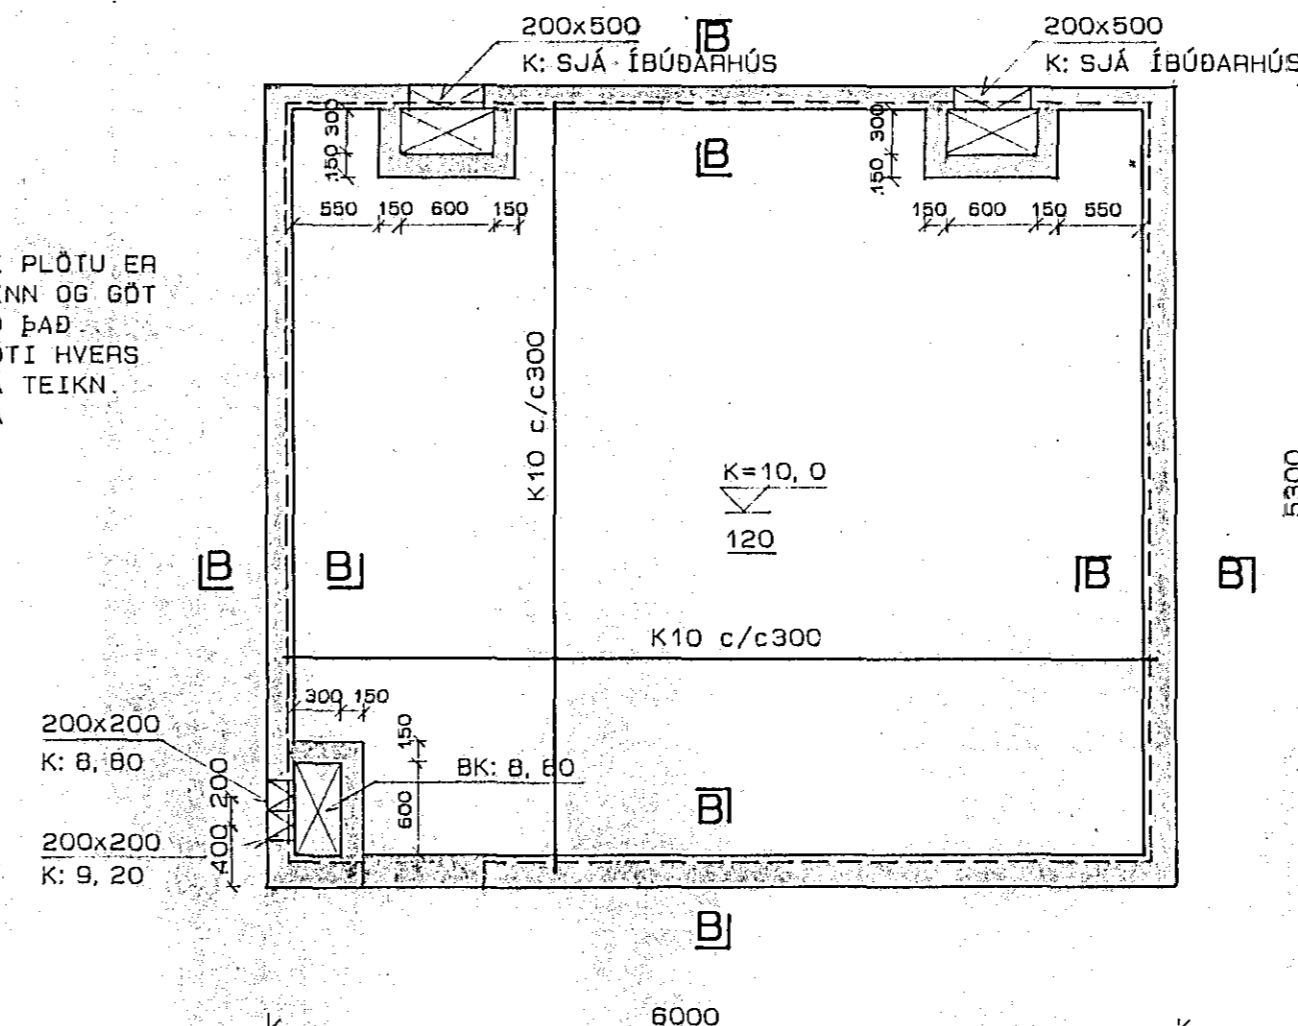


GRUNNMYND, 1: 50

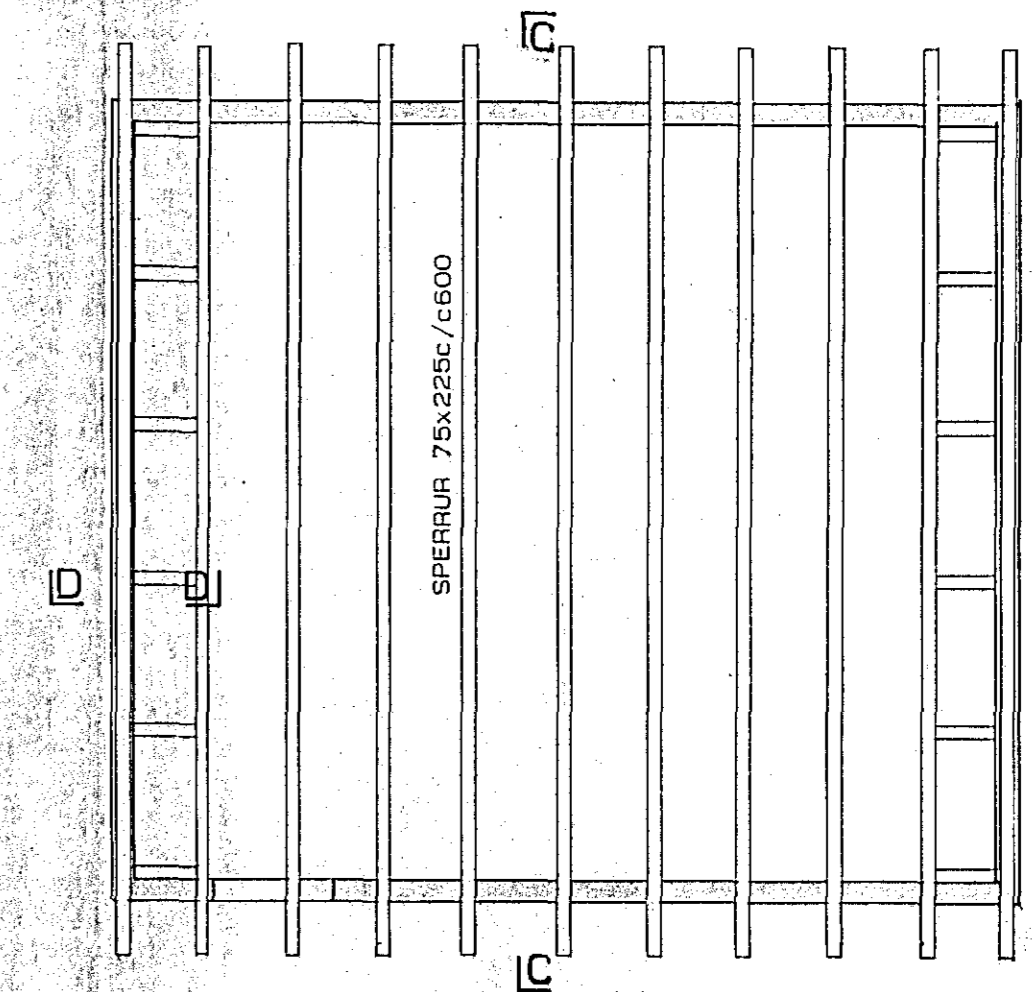


ÞAK: GRUNNMYND, 1: 50

HÉÐARKÓTI PLÖTU ER STAÐBUNDINN OG GÓT MEÐUR VIÐ ÞÁÐ HEITUR KÓTI HVERS HÚSS; SJÁ TEIKN. ARKITEKTA


SNID A-A, 1: 20

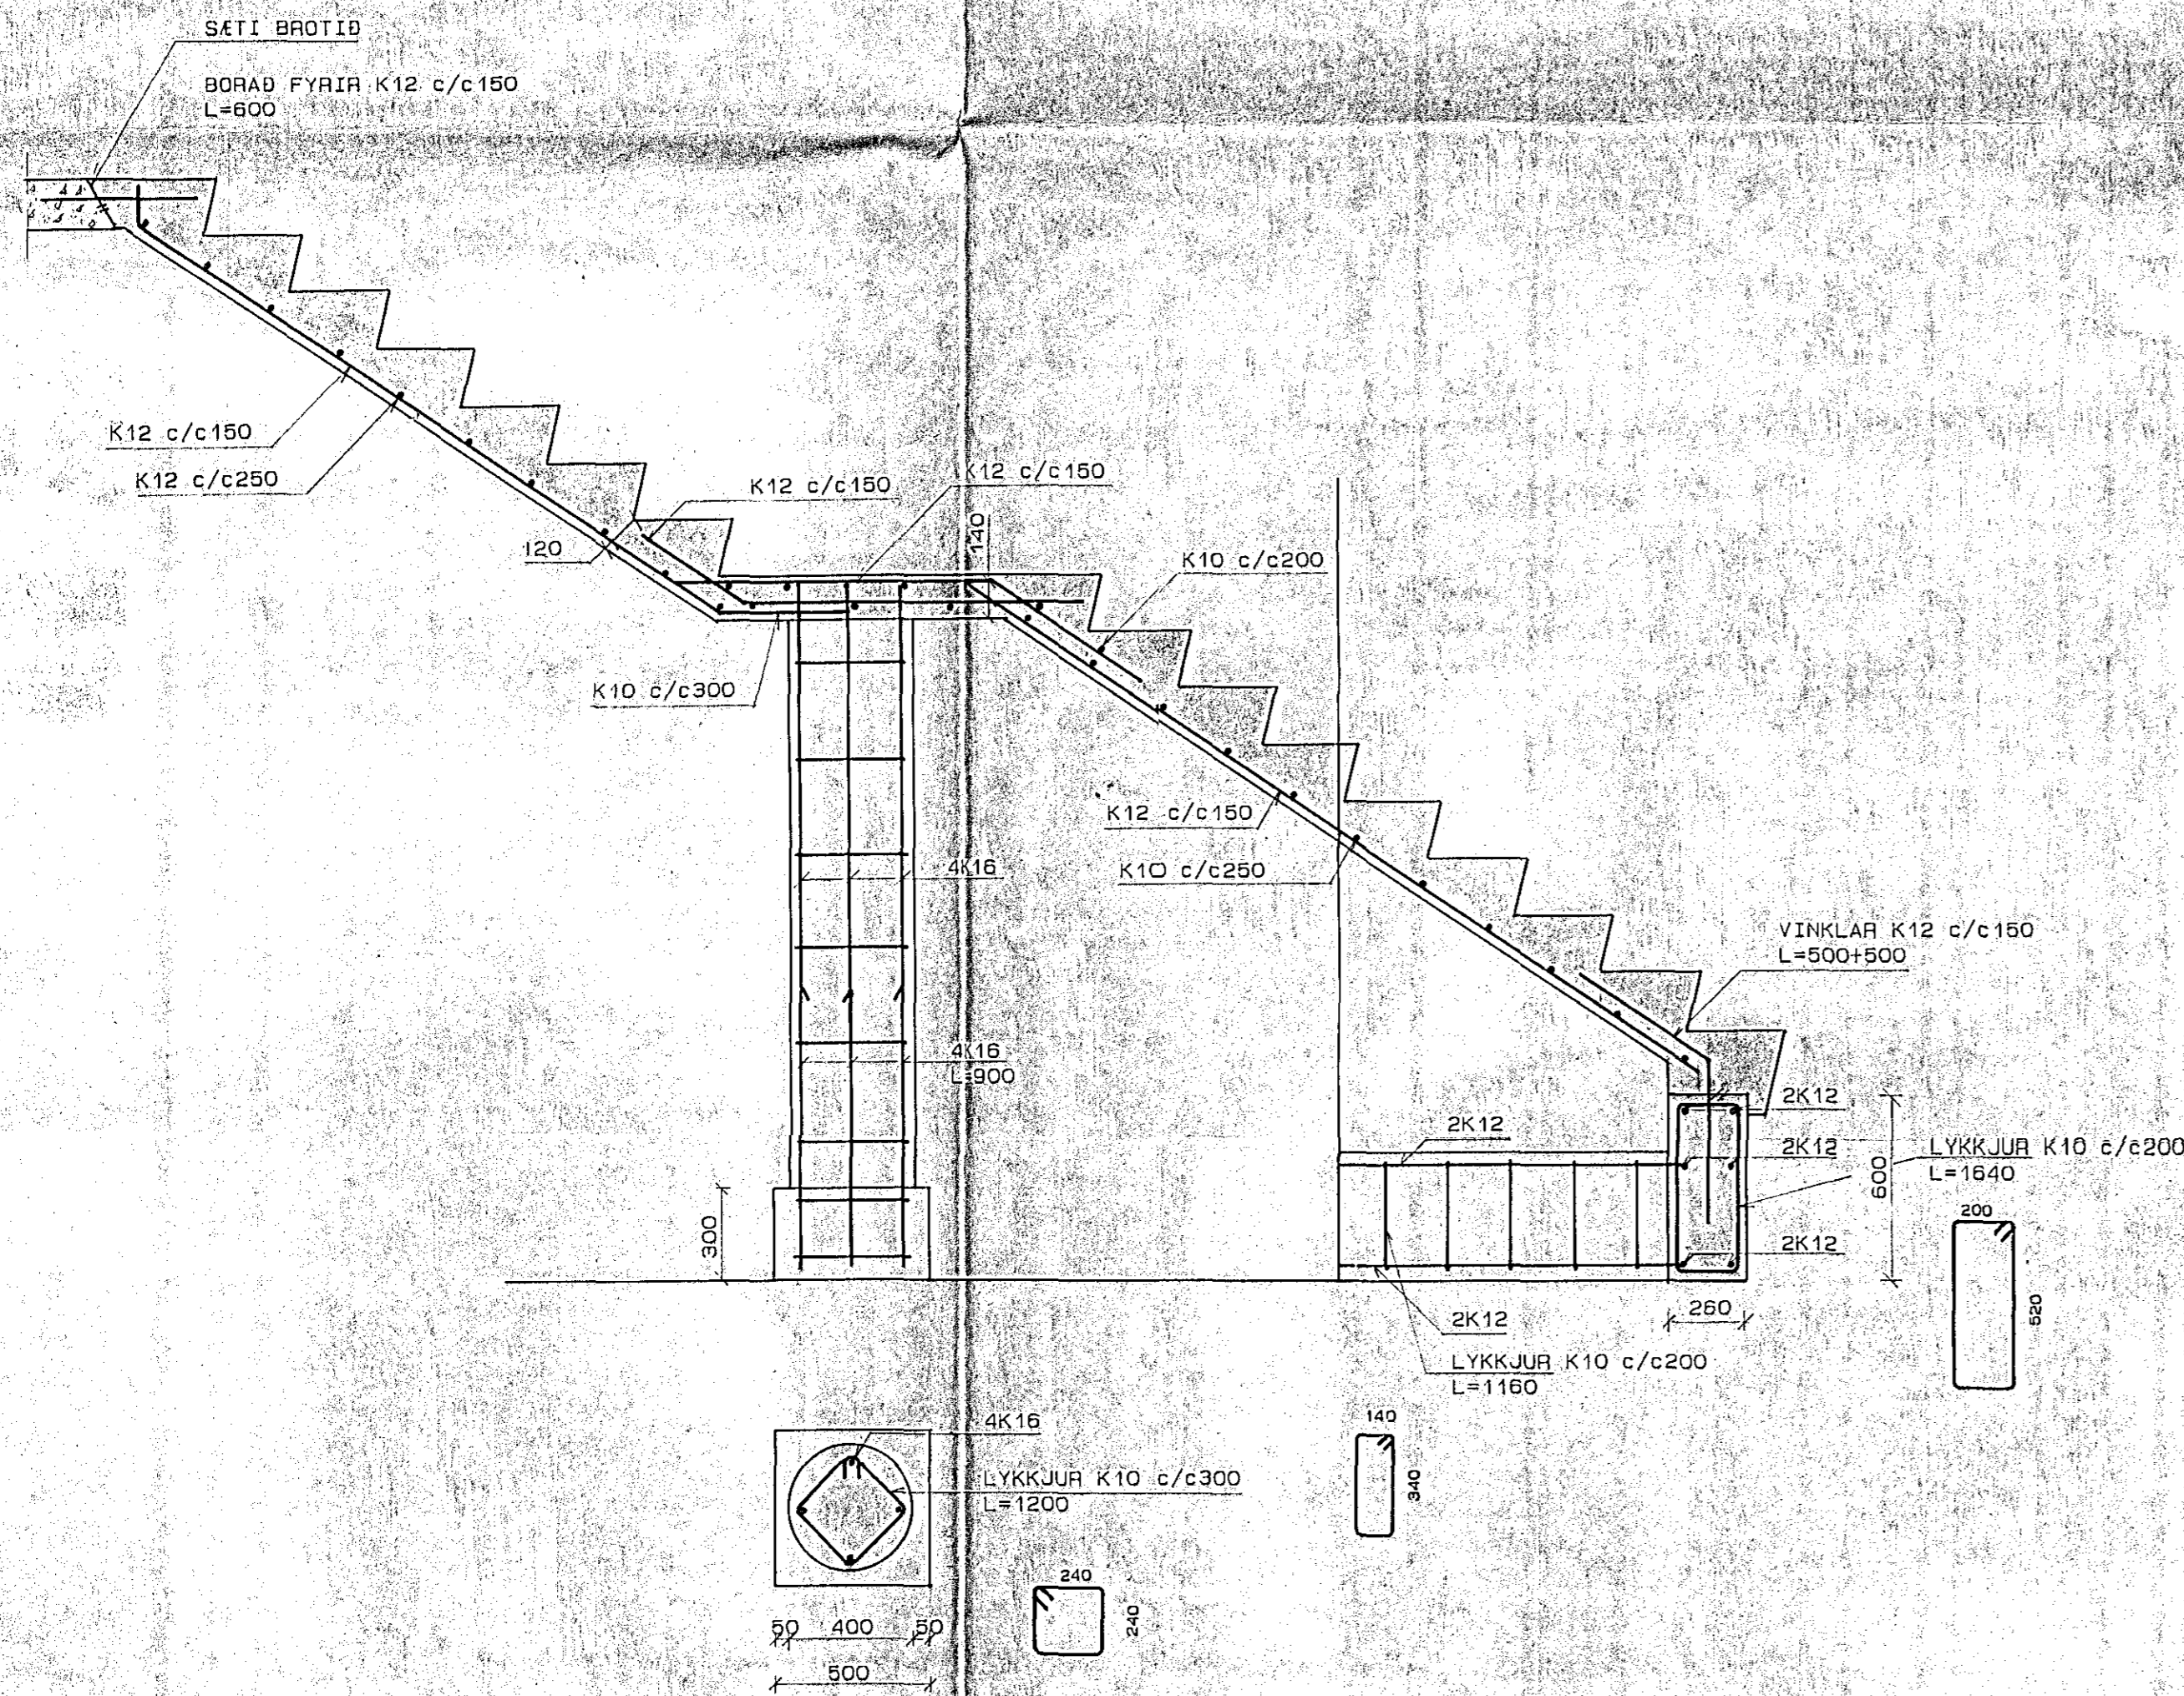


SNID C-C, 1: 20

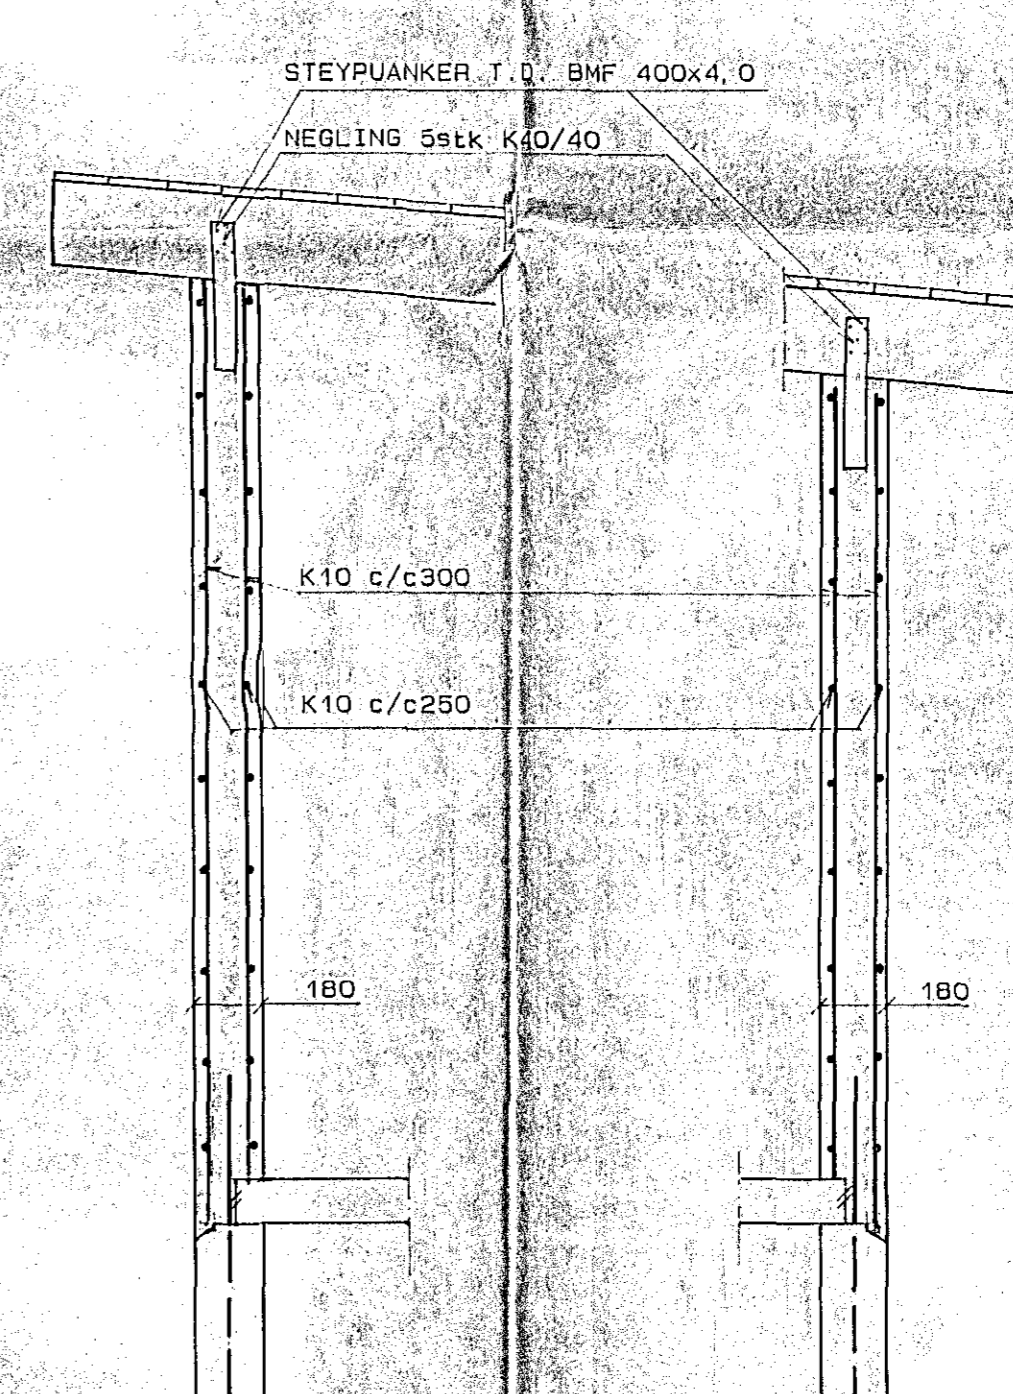

SNID D-D, 1: 20

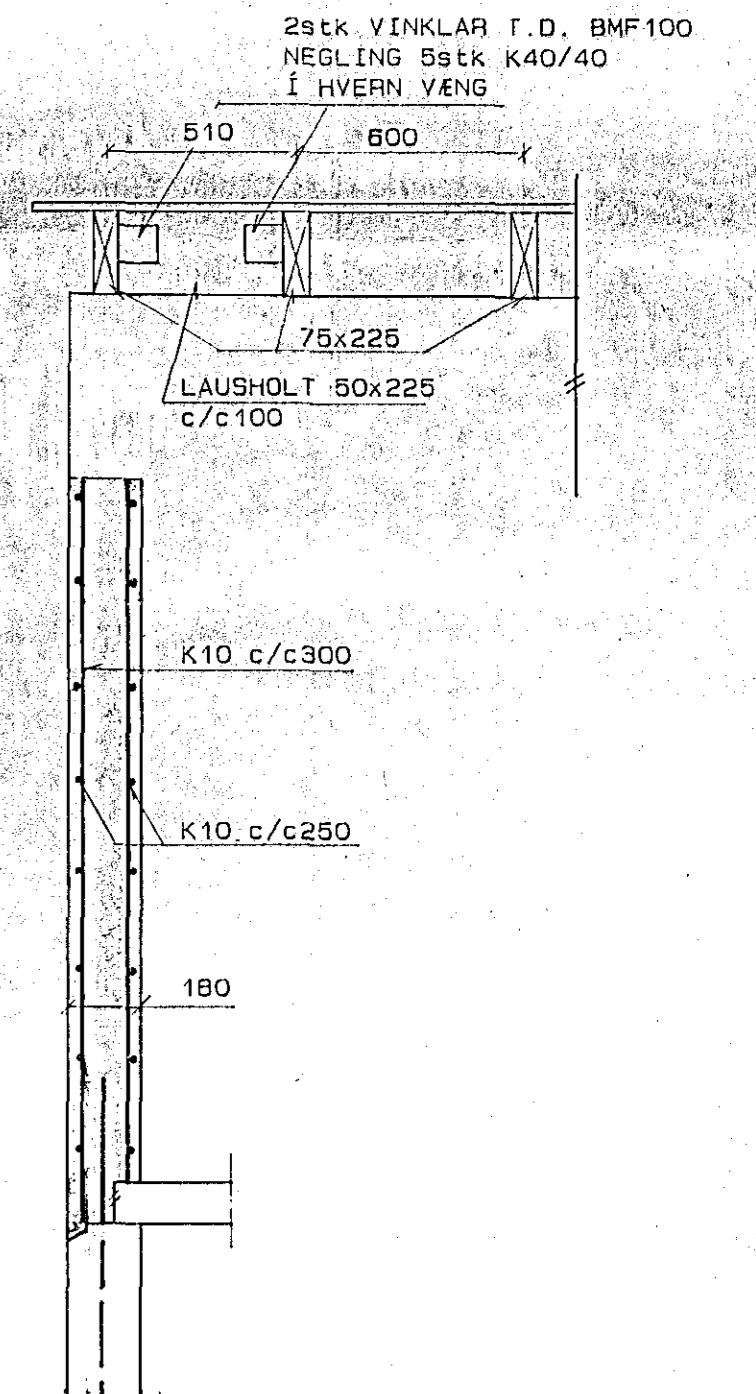

SNID B-B, 1: 20

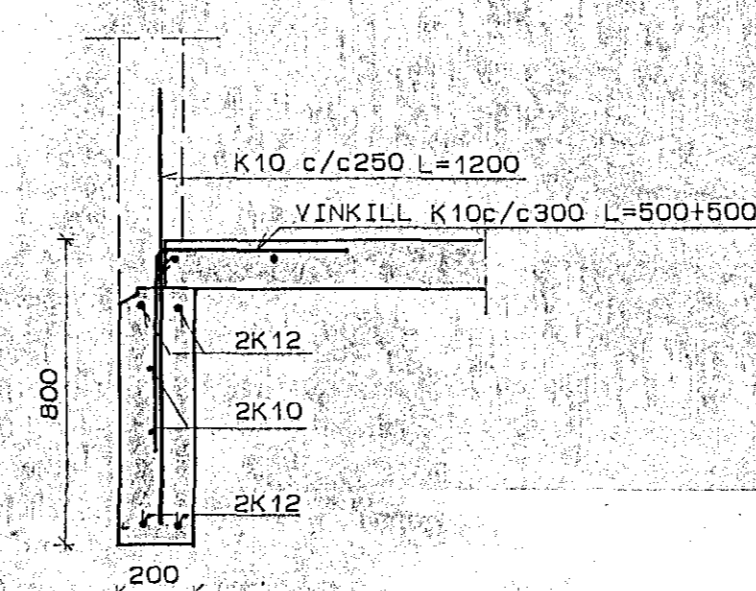


SKÝRINGAR

BERANDI JARÐVEGUR ER FROSTFRÍTT FÝLLINGAREFNI MESTA ÁLAG ER MINNA EN 0,1 MPa, 1 kp/cm

STEINSTEYPA FRAMKVEMDAFLOKKUR: B
STEYPUGÆÐI
BROTÞOLFLOKKUR: S-200
SEMENTSMAGN: >300kg/m³

BENDISTÁL STÁLGÆÐI: Ks40
BURÐARVIÐIR SJÁ TEIKN. 141A
ALMENNAR SKÝRINGAR SJÁ TEIKN. NR-100

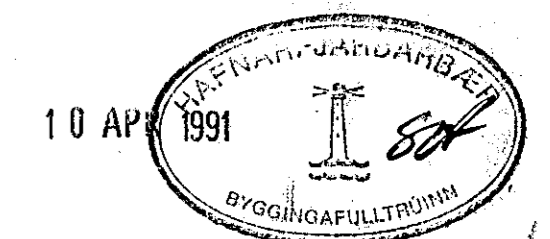

hönnun hf Ráðgjafanverktæðingar FRV · Síðumúla 1 · 108 Reykjavík Sími (91)84311 · Útibú: Reyðarfjörður · Hvolsvöllur

M.	KLUKKUBERG 11-41, HFJ.	E
H. EMJ		D
T. DMS	BURÐARVIÐIR:	C
Y.	STIGI VIÐ INNGANG, OG HJÓLAGEYMSLA	B
G./02-1		A
DAGS 03.04.1991	SAKJAF. Hönnun hf	MKV 1: 50 1: 20
		90329-101F