




DEILI D-1. 1:20

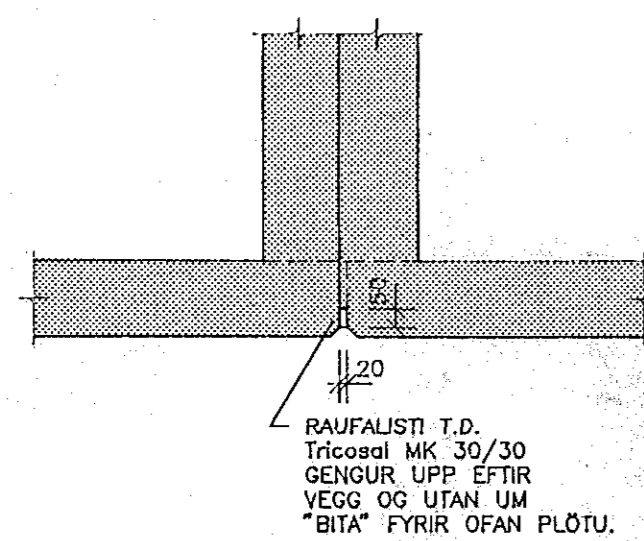

DEILI D-2. 1:20

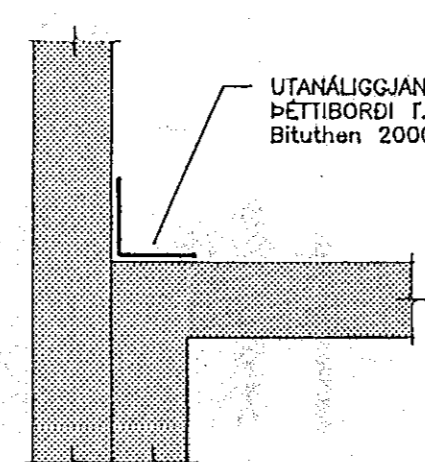

DEILI D-3. 1:20

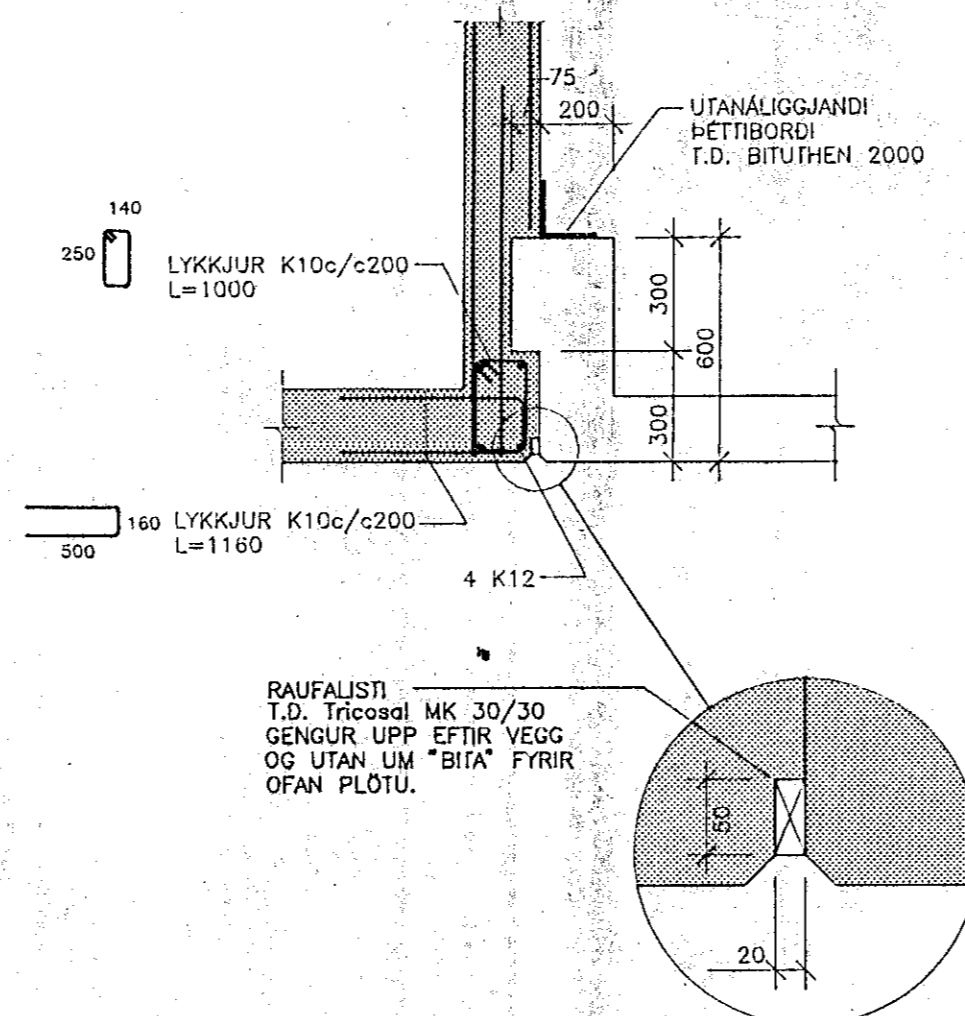


SKÝRINGAR:

STEINSTEYPA FRAMKVEMDAFLOKKUR: B
 STEYPUGÆÐI BROTPÓLSFLOKKUR: S-200
 SEMENTSMAGN Í ÚTVEGGJUM: >300kg/m³

BENDISTÁL STÁLGÆÐI: Ks40

SNID SJÁ TEIKN. NR.-109E
 ALMENNAR SKÝRINGAR SJÁ TEIKN. NR.-100

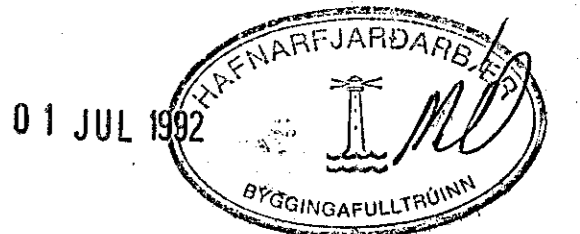

hönnun hf Ráðgjafarverkefningar FRV · Síðumúla 1 · 108 Reykjavík
 Sími (91)814311 · Útið: Reyðarfjörður · Hvolsvöllur

M.	KLUKKUBERG 11-41, HFJ. BILSKÚRAR BURÐARVIRKI: GRUNNMYND, VEGGIR, ÞAKPLATA OG DEILI.	E
H. EMJ		D
T. Kápo		C
Y.		B
G.		A