


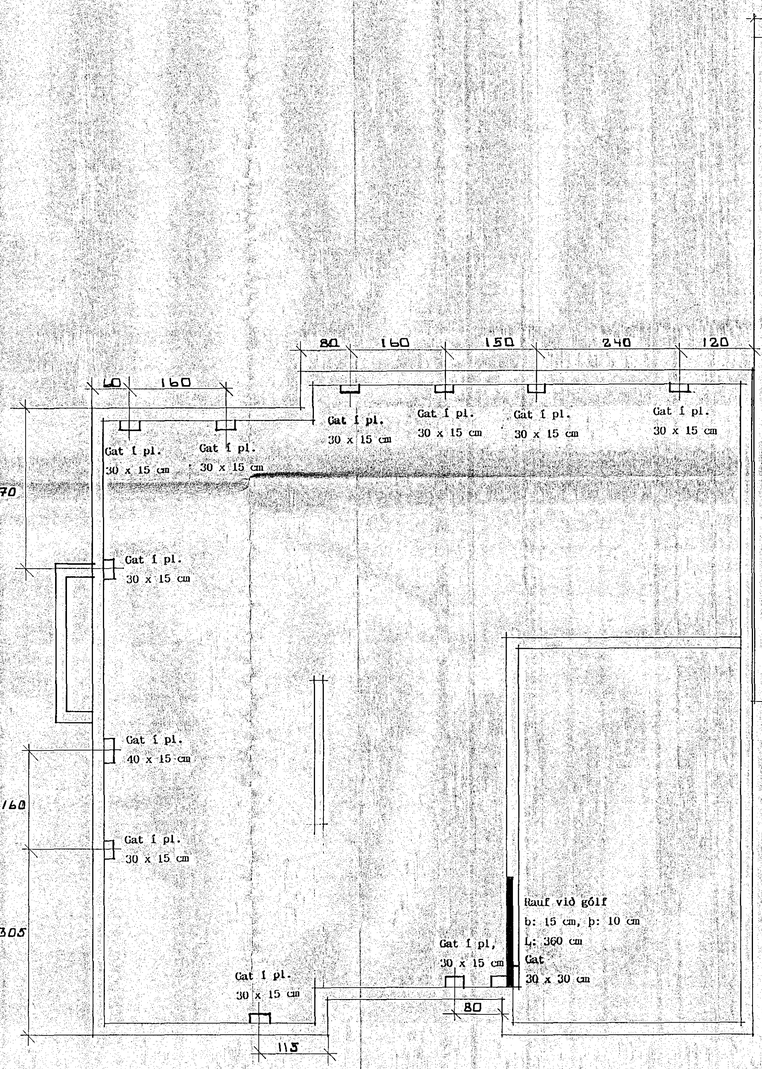


26 MAR 1990
HAFNARFJARÐARBÆR
BYGGINGAFULLTRÚINN

# TÆKNIHÖNNUN–RÁÐGJÖF

| | | |
|---|---|---|
| KLUKKUBERG 12 – 14 | Teikn.nr. 1.06 | Mkv. 1 : 50 |
| Göt og raufar, plata og veggir efri hæðar | Dags. Mars'90 | Teikn.á IV |

ÞÓR GÍSLASON Byggingatæknifræðingur FTFÍ
Hjallabraut 37 Hf. s.652451

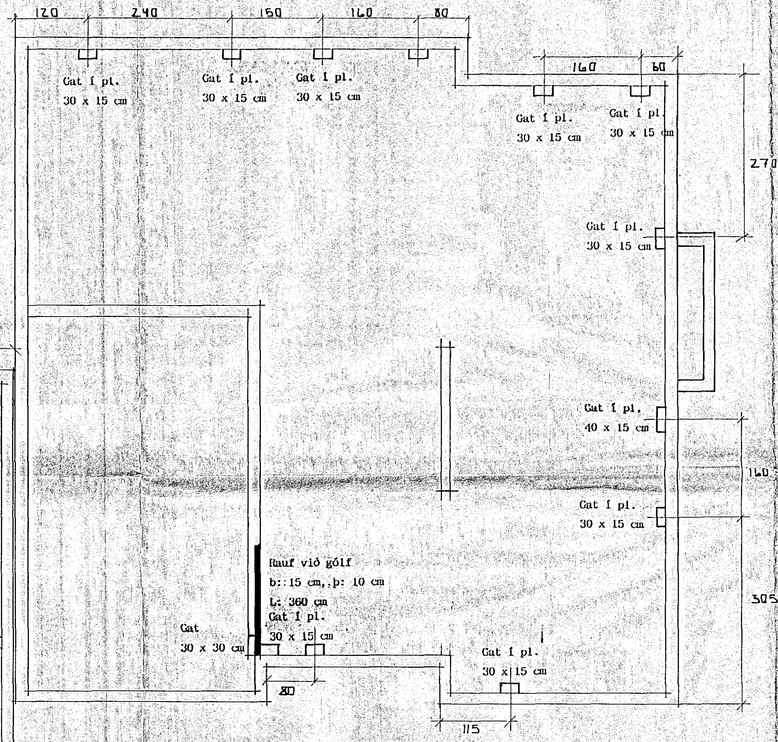Þór Gíslason