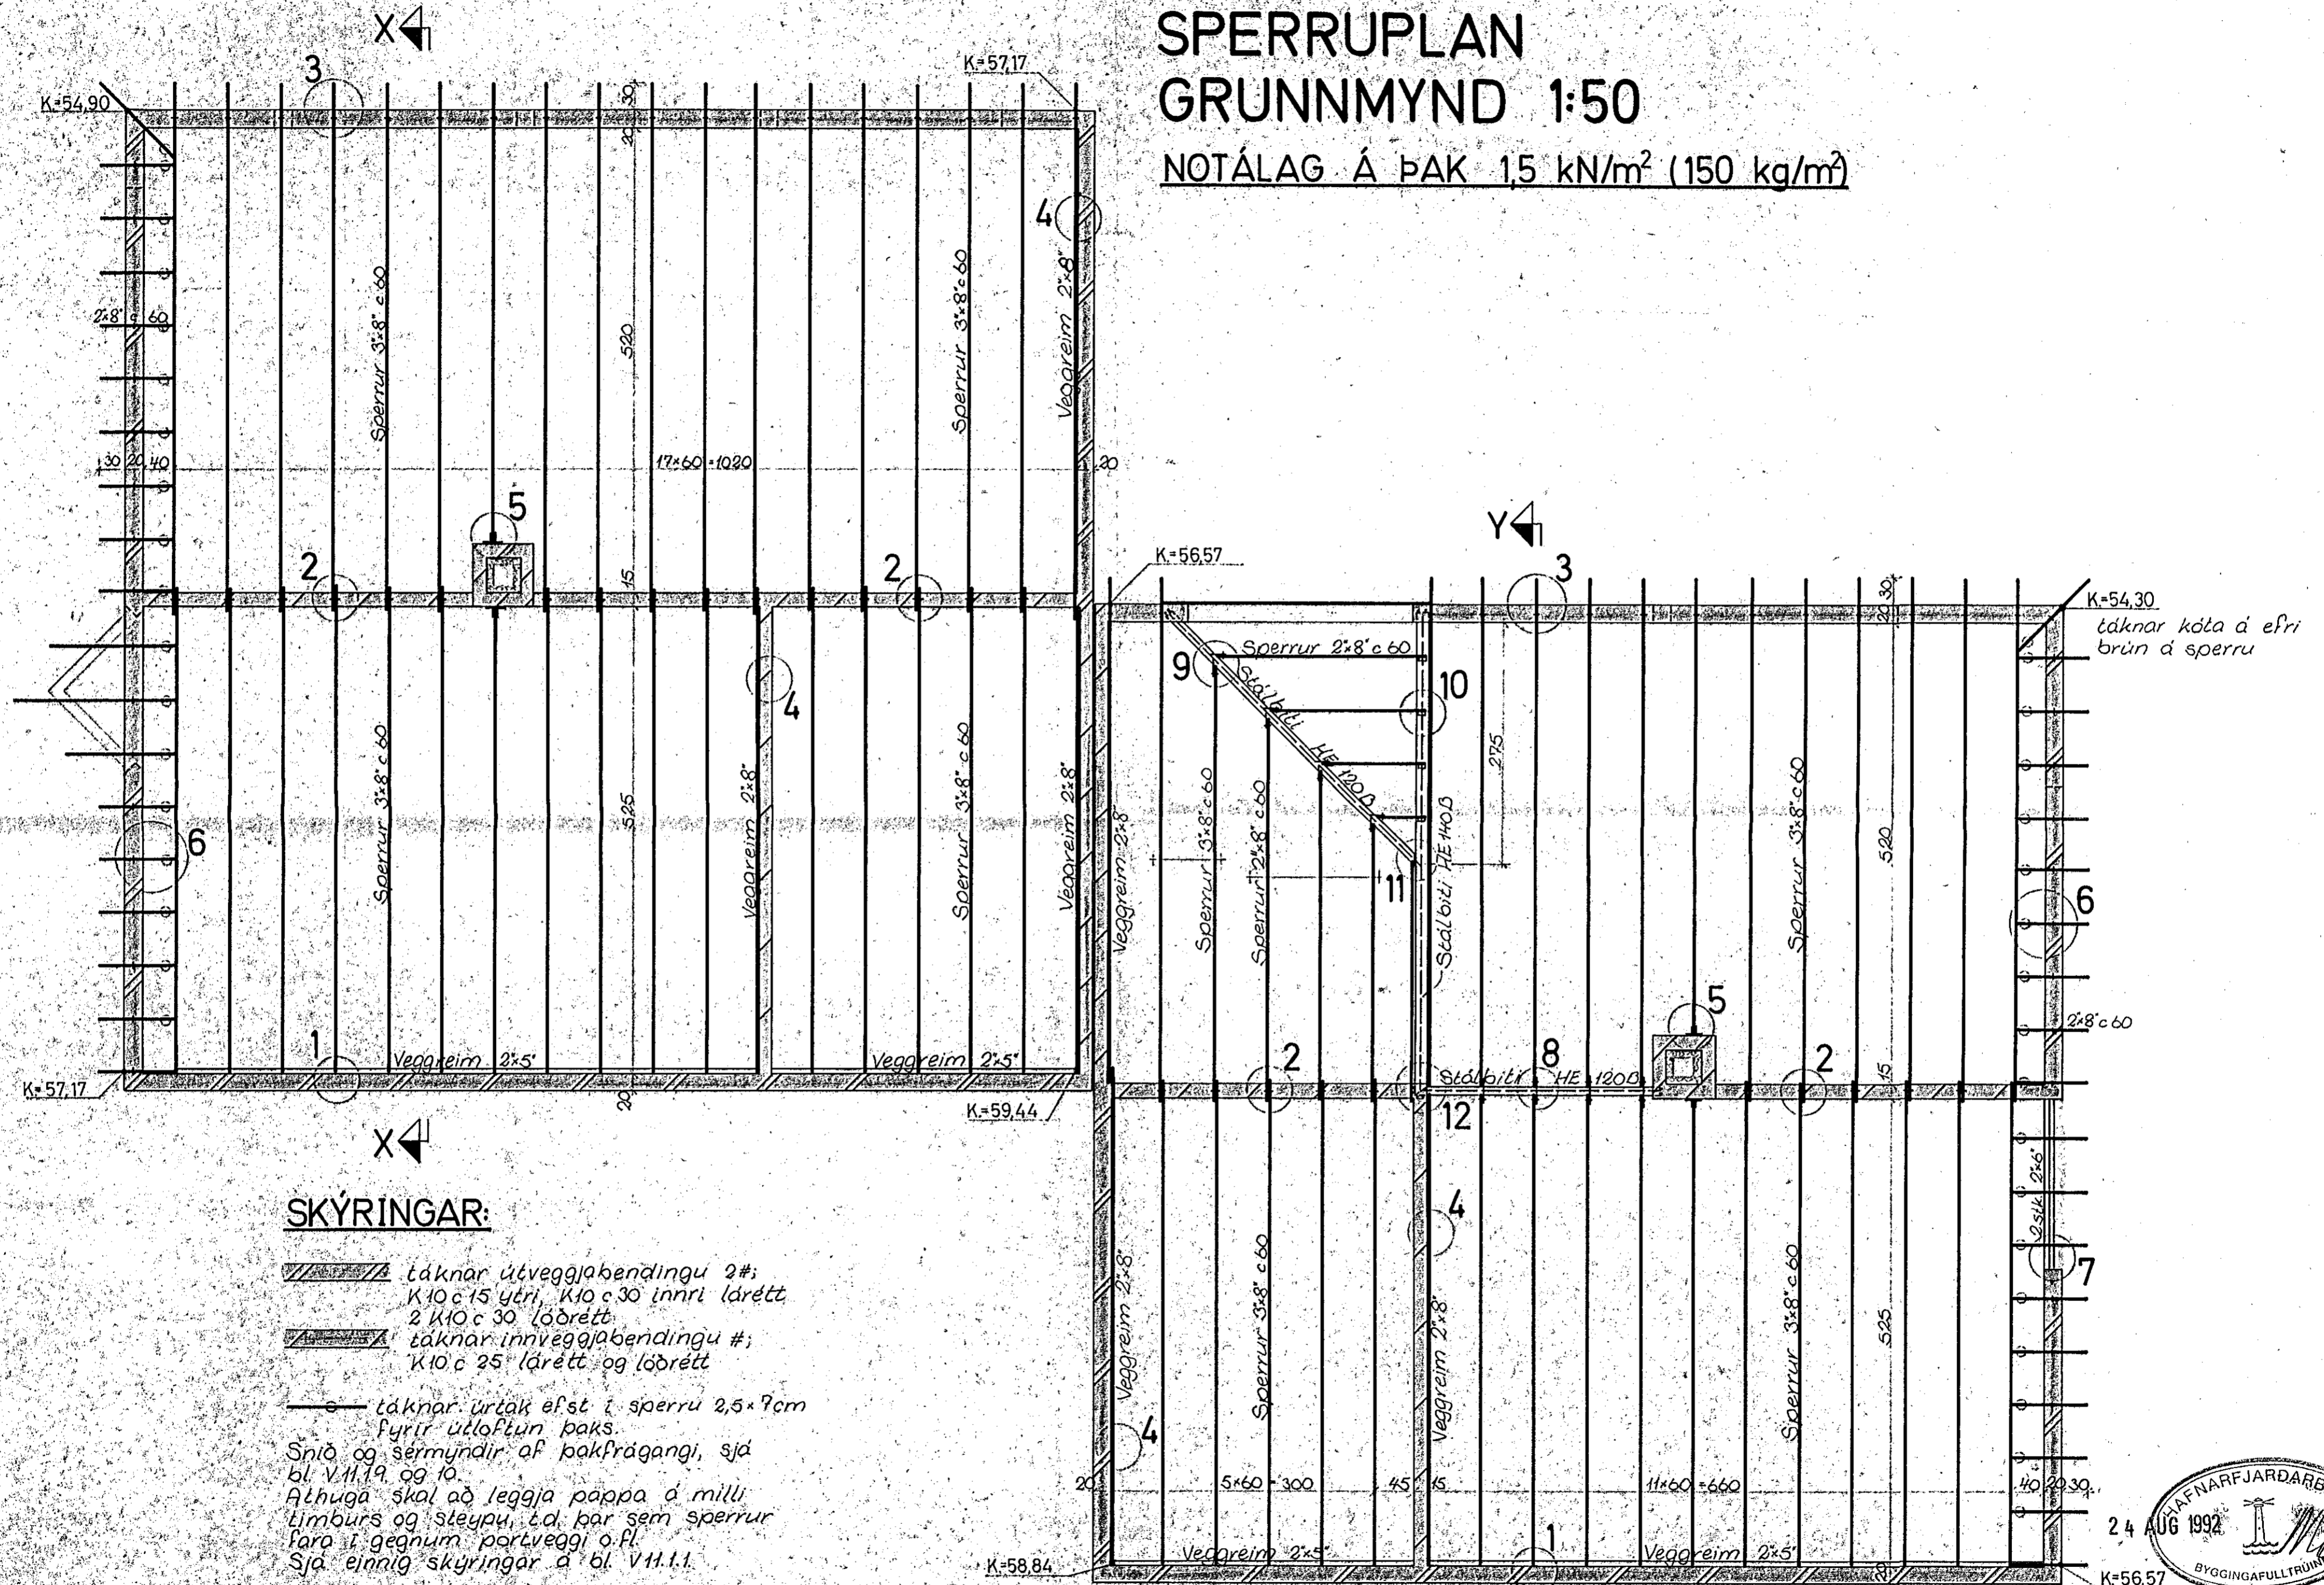

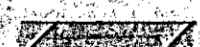



# JÁRNBENT STEYPA SPERRUPLAN GRUNNMYND 1:50

NOTÁLAG Á ÞAK 15 kN/m<sup>2</sup> (150 kg/m<sup>2</sup>)



## SKÝRINGAR:

-  táknar útveggjabendingu 2#;  
K10 c 15 ytri, K10 c 30 innri lárétt  
2 K10 c 30 lóðrétt
-  táknar innveggjabendingu #;  
K10 c 25 lárétt og lóðrétt
-  táknar úrtak efst í sperru 2,5x7cm  
fyrir útloftun þaks.  
Snið og sérmyndir af þakfrágangi, sjá  
bl. V11.19 og 10.  
Athuga skal að leggja pappa á milli  
limburs og steypu, t.d. þar sem sperrur  
 fara í gegnum portveggi o.fl.  
Sjá einnig skýringar á bl. V11.11.

KRISTJÁN S. GUÐMUNDSSON  
verkfræðingur FVFI  
Snorrabraut 81 s.18293

*Kristján S. Guðm.*

VERKEFNI KLUKKUBERG 16-18 HAFNARFI.  
HEITI JÁRNB. STEYPA SPERRUPLAN, GRUNNMYND

M. 1:50  
T. K.S.G.  
R. K.S.G.  
DAGS. DES. 91

NR.

V11.1. 8

