


JÁRNBENT STEYPA VEGGIR og PLATA á EFRI HÆÐ GRUNNMYND 1:50

Notálag er 2,5 kN/m² (250 kg/m²)


Plötubykkt er 20 cm og

Stigabak 15 cm

Snið í reykháf 1:20

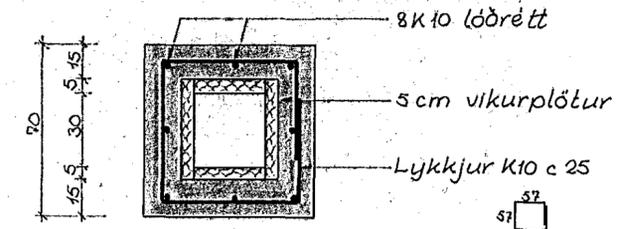

Ath! Undir gluggum á hæðinni kemur útveggjabending

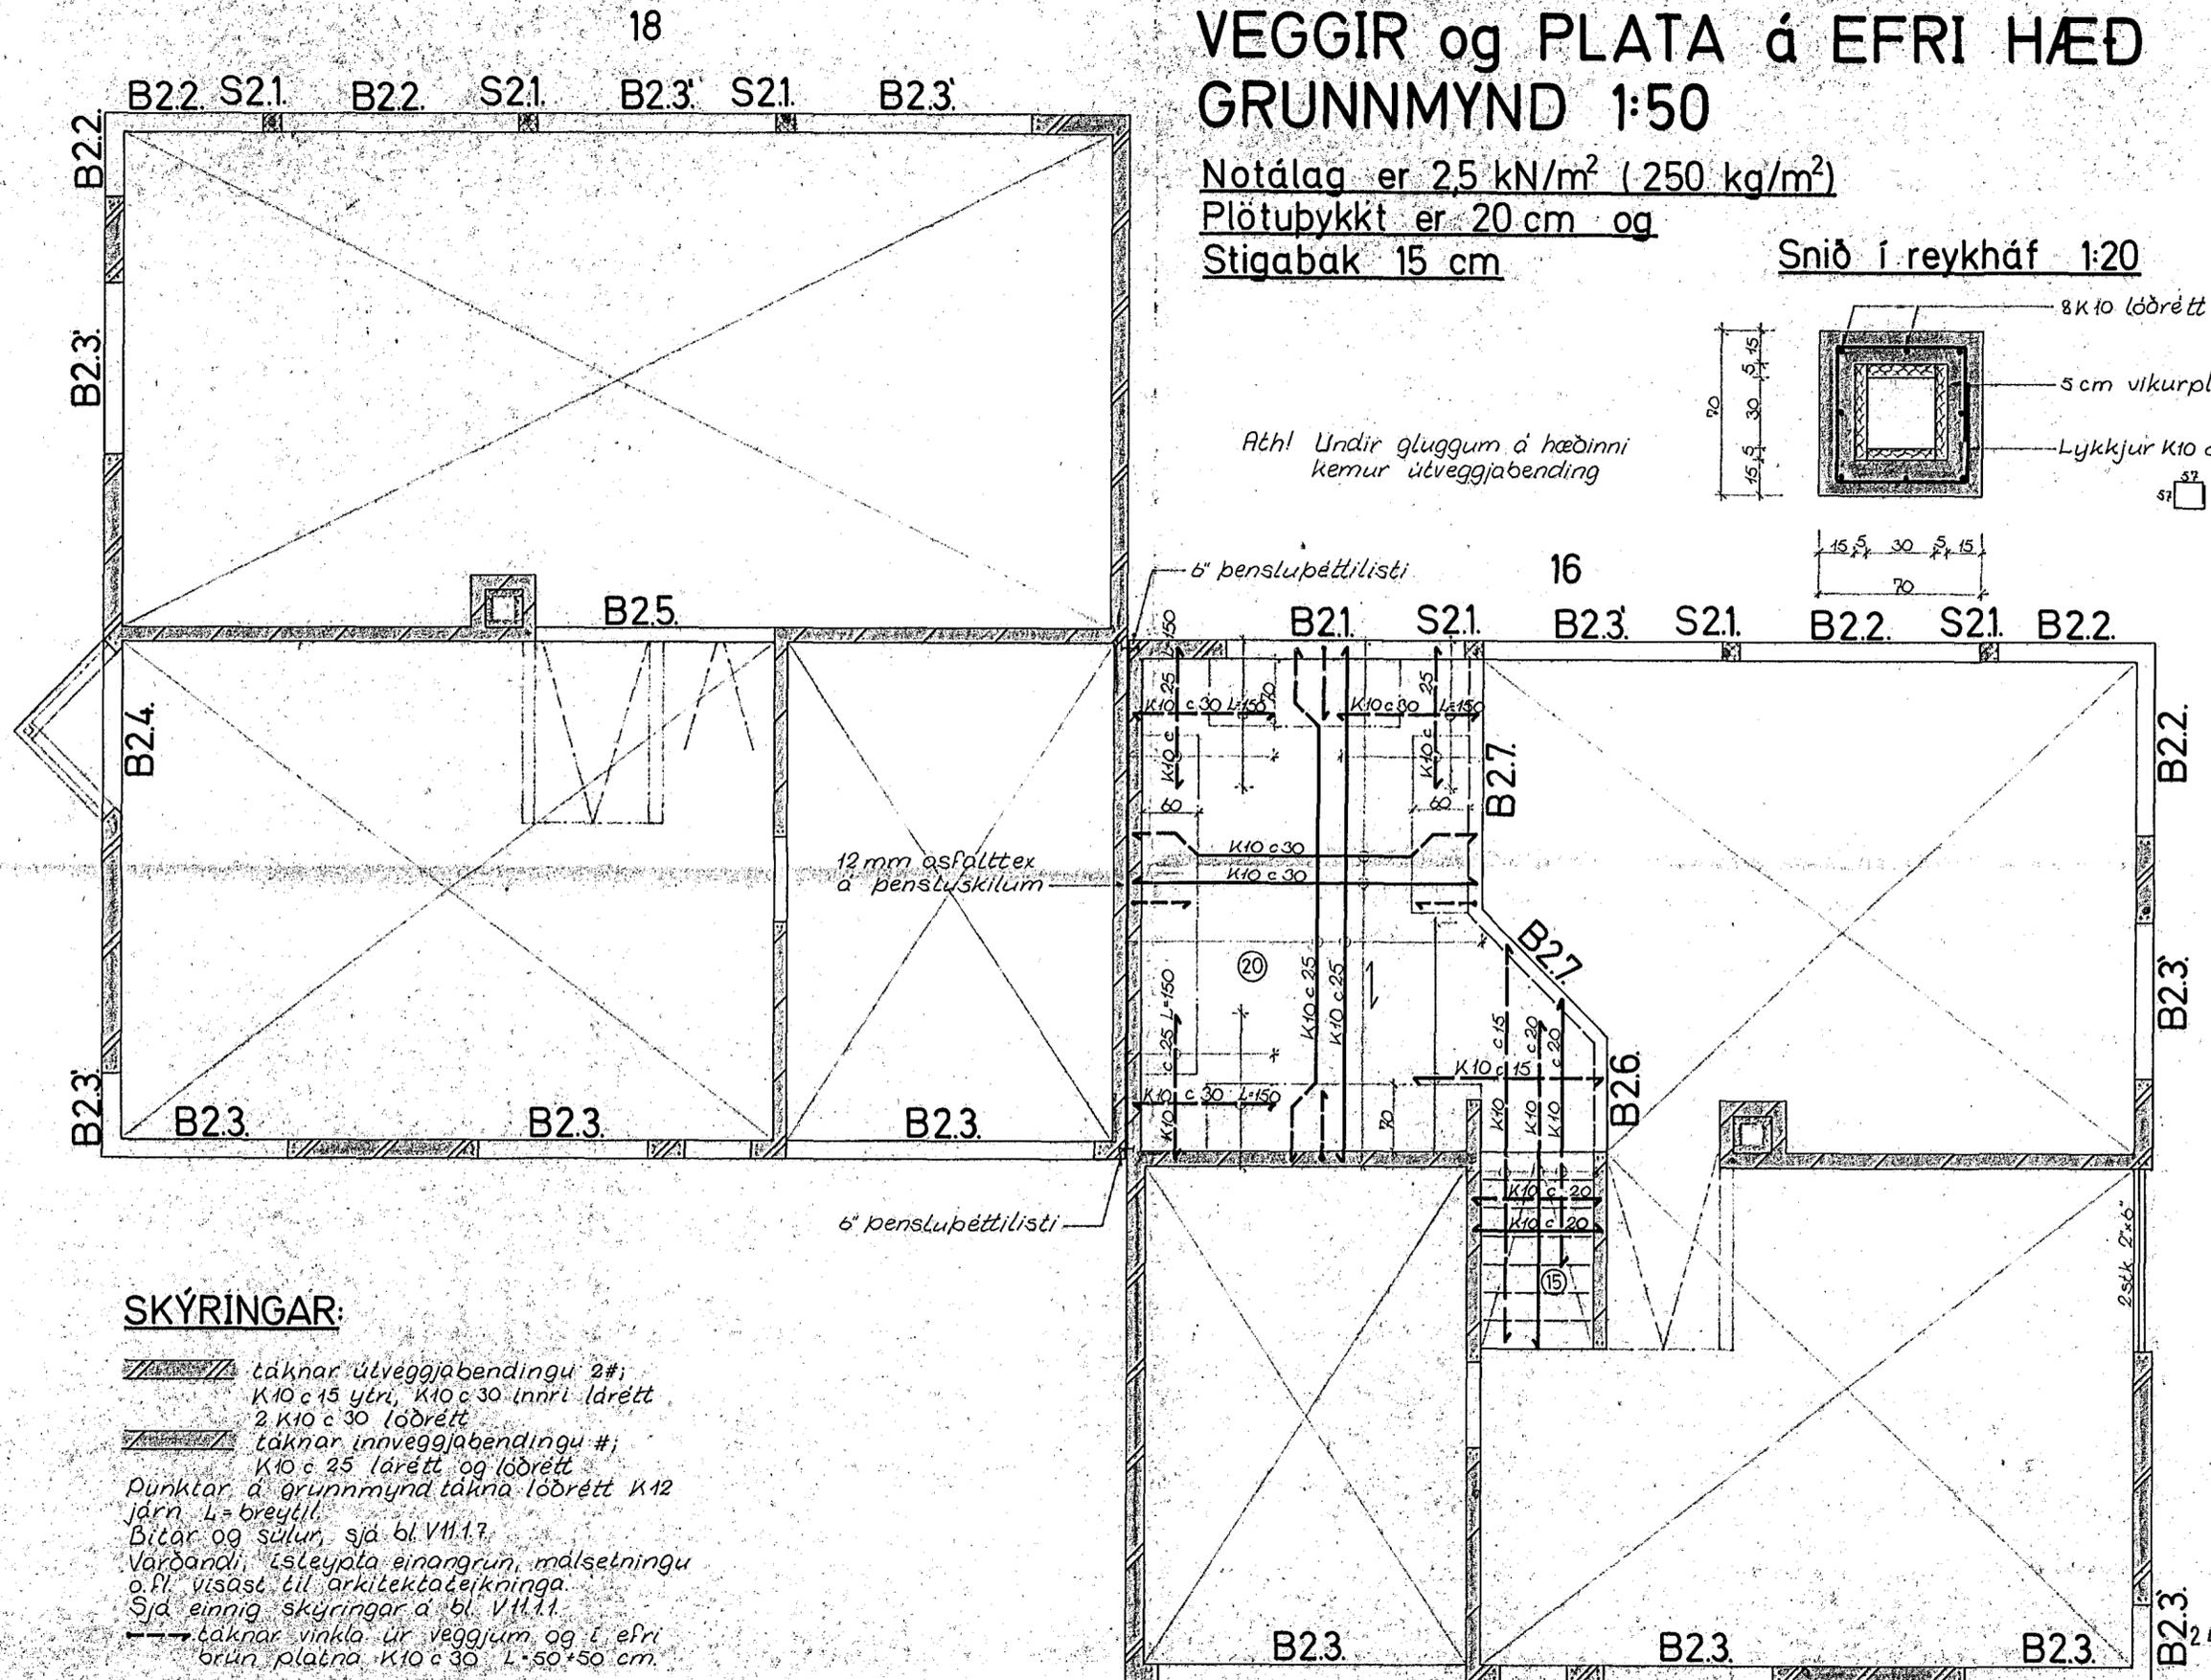

SKÝRINGAR:

- tákna útveggjabendingu 2#;
 K10 c 15 ytri, K10 c 30 innri lödrétt
 2 K10 c 30 lödrétt
- tákna innveggjabendingu #;
 K10 c 25 lödrétt og lödrétt
- Punktur á grunnmynd tákna lödrétt K12
 járn L-breytil
- Bitar og súlur, sjá bl. VII.1.7
- Vardandi ísleypta einangrun, málsetningu
 o.fl. vísað til arkitektateikninga
- Sjá einnig skýringar á bl. VII.1.1
- tákna vinkla úr veggjum og í efri
 brún plötur K10 c 30 L=50*50 cm