



JÁRNBENT STEYPA UNDIRSTÖÐUR GRUNNMYND 1:50

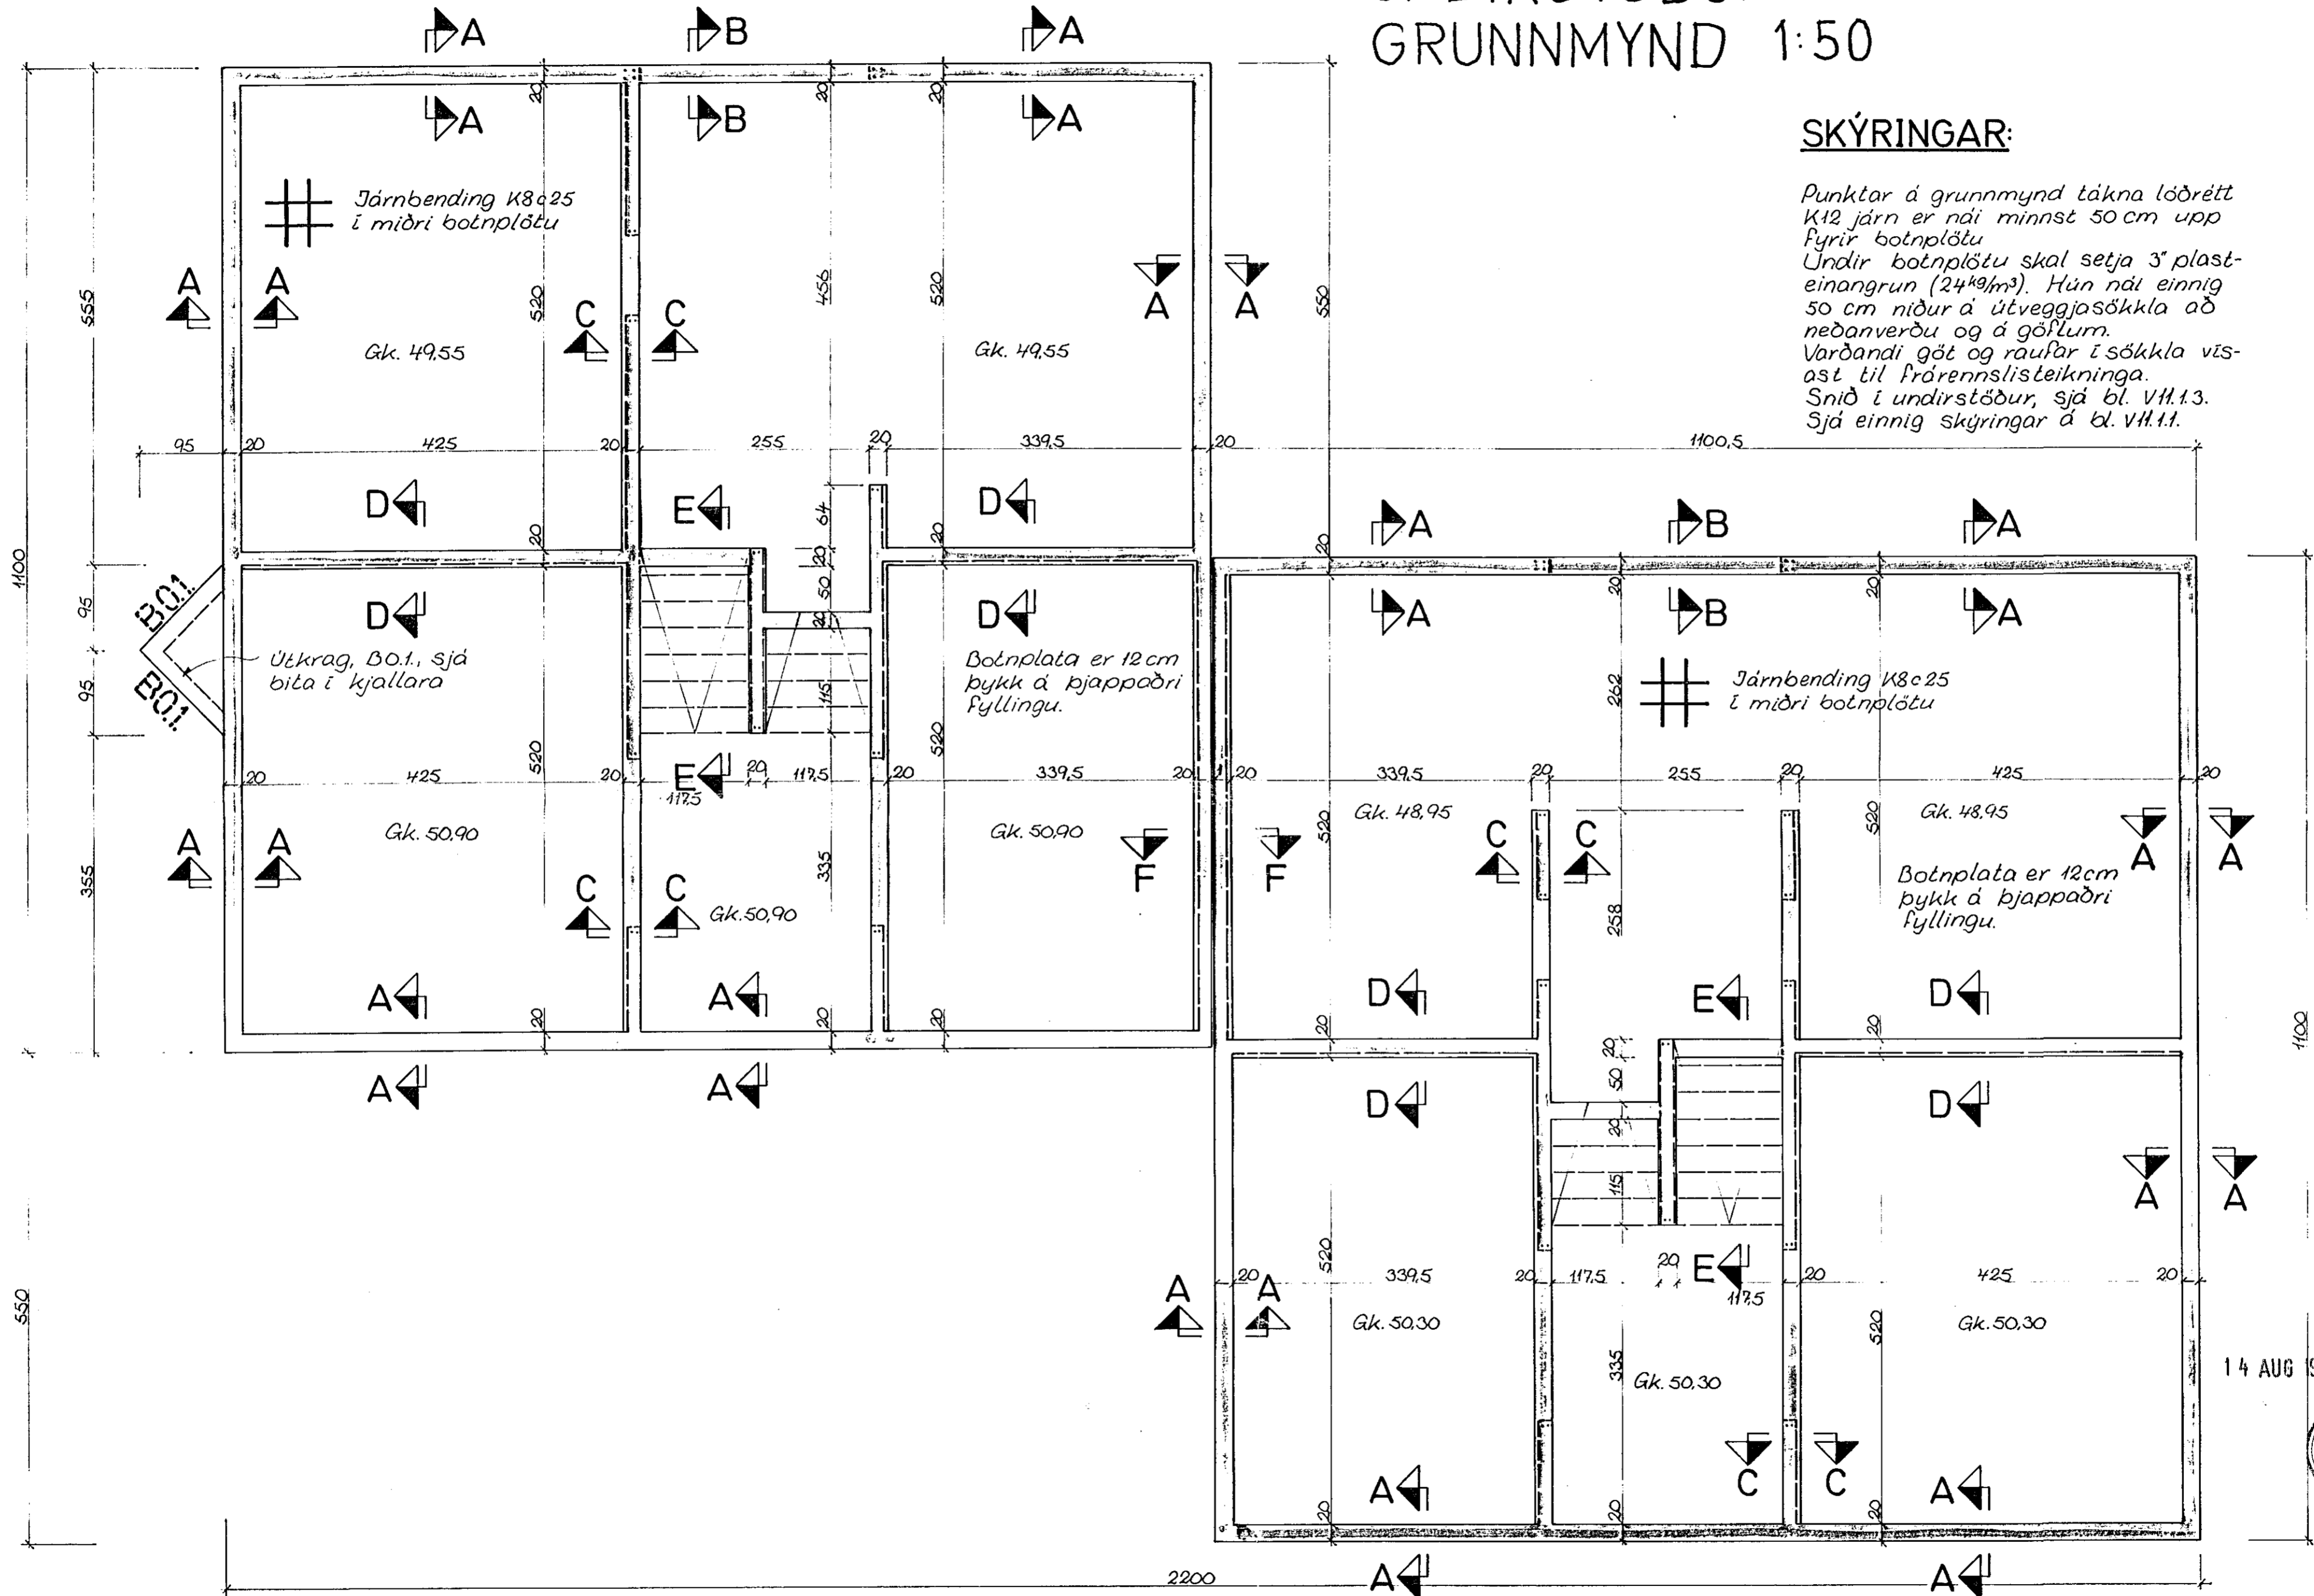

SKÝRINGAR:

Punktur á grunnmynd tákna lóðrétt K12 járn er nái minnst 50 cm upp fyrir botnplötu
Undir botnplötu skal setja 3" plast-einangrun (24^{kg}/m³). Hún nái einnig 50 cm niður á útveggjasökkla að neðanverðu og á göflum.
Vardandi gát og raufar í sökkla víst til frórennslisteikninga.
Sníð í undirstöður, sjá bl. VII.13.
Sjá einnig skýringar á bl. VII.11.

14 AUG 1991

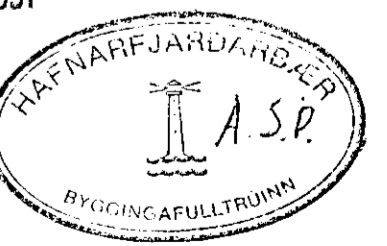

KRISTJÁN S. GUÐMUNDSSON
verkfræðingur FVFÍ
Snorrabraut 81 s. 10293

Kristján S. Guðmundsson

VERKEFNI KLUKKUBERG 16-18
HEITI JÁRNB. STEYPA : UNDIRSTÖÐUR, GRUNNMYND

M. 1:50
T. KSG
R. KSG
DAGS. JÚLÍ 1991

NR. V 11.1. 2