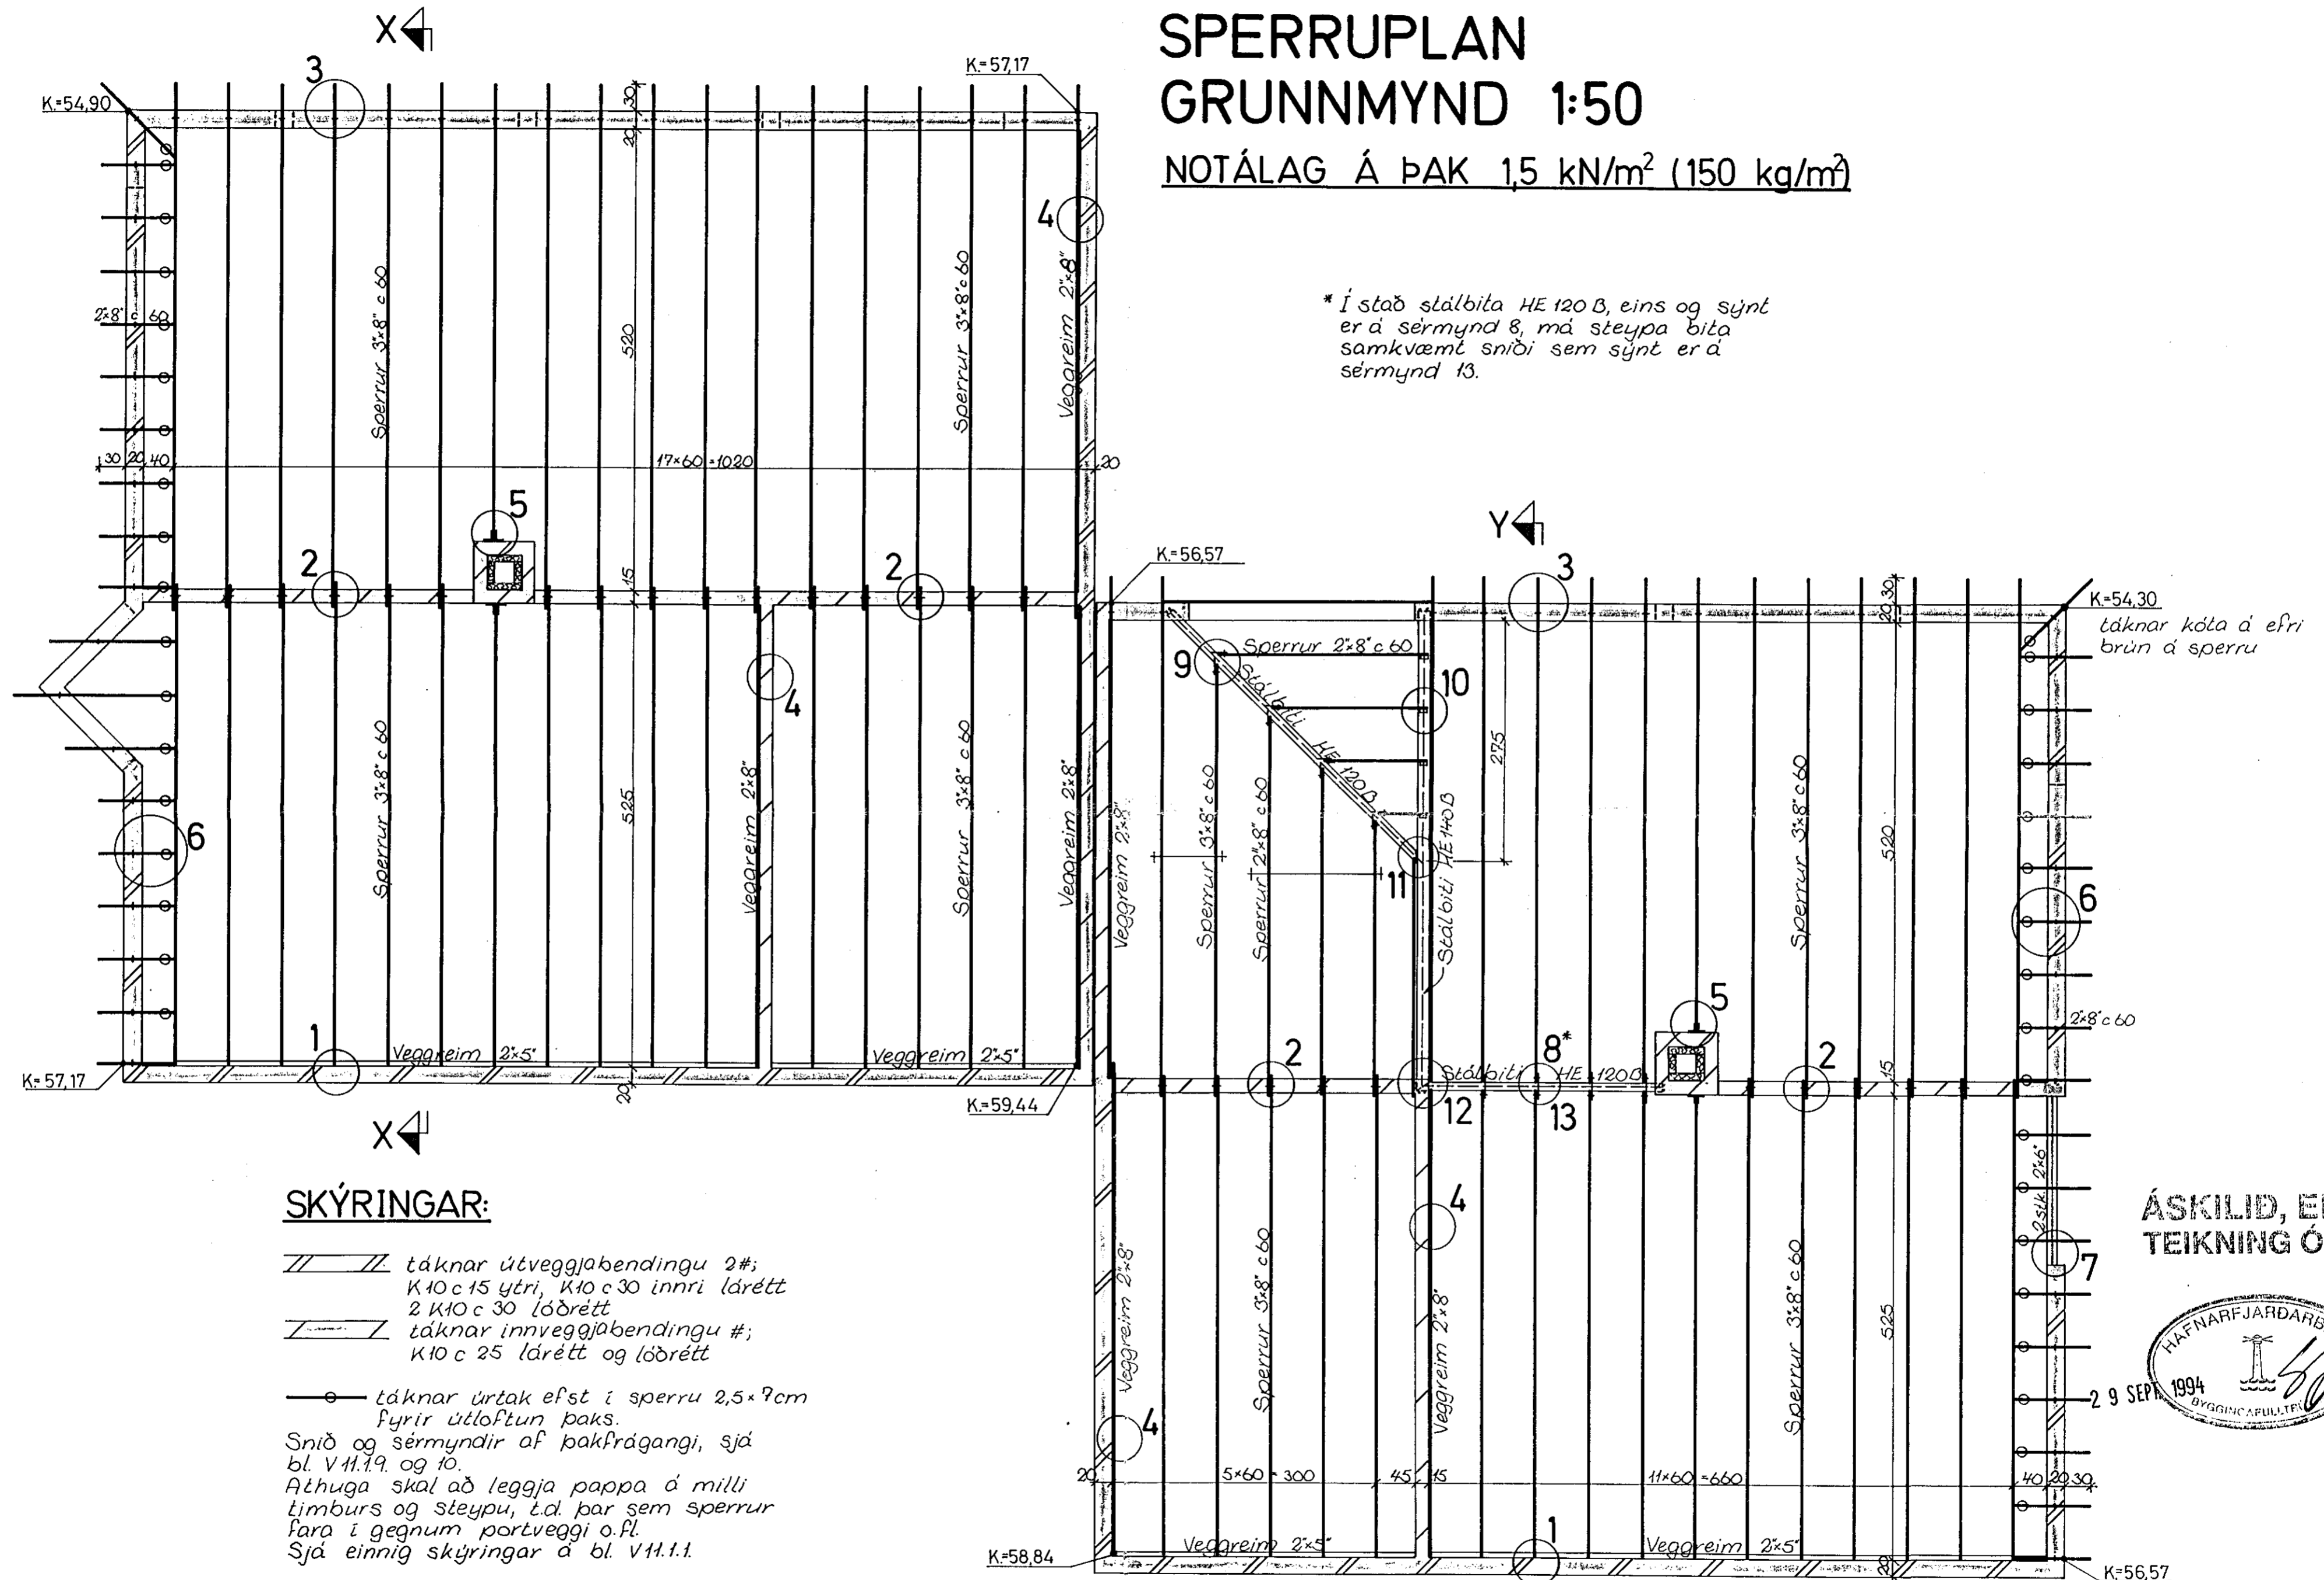


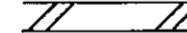
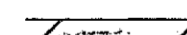
JÁRNBENT STEYPA SPERRUPLAN GRUNNMYND 1:50

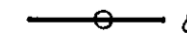
NOTÁLAG Á ÞAK 1,5 kN/m² (150 kg/m²)

* Í stað stálbita HE 120 B, eins og sént er á sérmynd 8, má steypa bita samkvæmt sniði sem sént er á sérmynd 13.

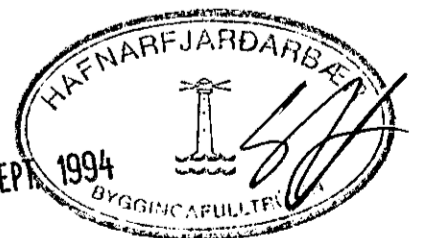


SKÝRINGAR:

-  táknar útveggjábendingu 2#; K10 c 15 ytri, K10 c 30 innri lárétt 2 K10 c 30 lóðrétt
-  táknar innveggjábendingu #; K10 c 25 lárétt og lóðrétt

-  táknar úrtak efst í sperru 2,5x7cm fyrir útloftun þaks.
- Snið og sérmyndir af þakfrágangi, sjá bl. V11.19. og 10.
Athuga skal að leggja pappa á milli timburs og steypu, t.d. þar sem sperrur fara í gegnum portveggi o.fl.
Sjá einnig skýringar á bl. V11.1.1.

ÁSKILID, ELDRI
TEIKNING ÓGILD



KRISTJÁN S. GUÐMUNDSSON
verkfræðingur FVFÍ
Snorrabraut 81 s.18293

Kristján S. Guðm.

K.S.G. BREYTT 24. ÁGÚST '92
VERKEFNI KLUKKUBERG 16-18 HAFNARFI.
HEITI JÁRNB. STEYPA: SPERRUPLAN, GRUNNMYND

K.S.G. BREYTT 10. SEPT. '94
M. 1:50
T. K.S.G.
R. K.S.G.
DAGS. DES. '91

NR. 8
V11.1