


# JÁRNBENT STEYPA VEGGIR og PLATA á EFRI HÆÐ GRUNNMYND 1:50

Notálag er 2,5 kN/m<sup>2</sup> (250 kg/m<sup>2</sup>)


Plötubykk er 20 cm og

Stigabak 15 cm

Snið í reykhnaf 1:20

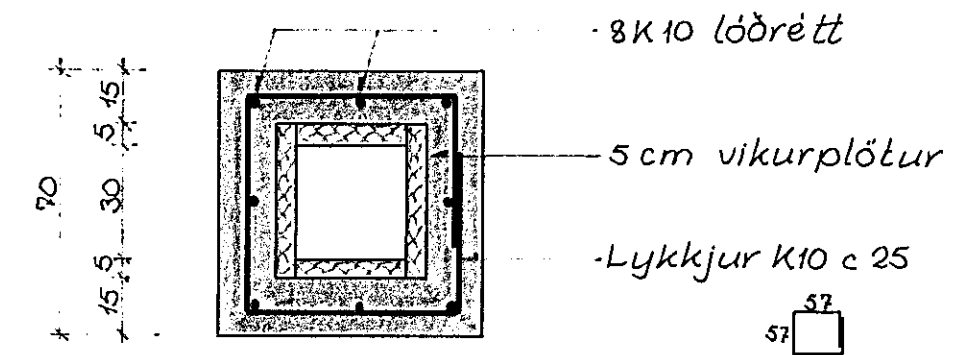

Ath! Undir gluggum á hæðinni kemur útveggjabending

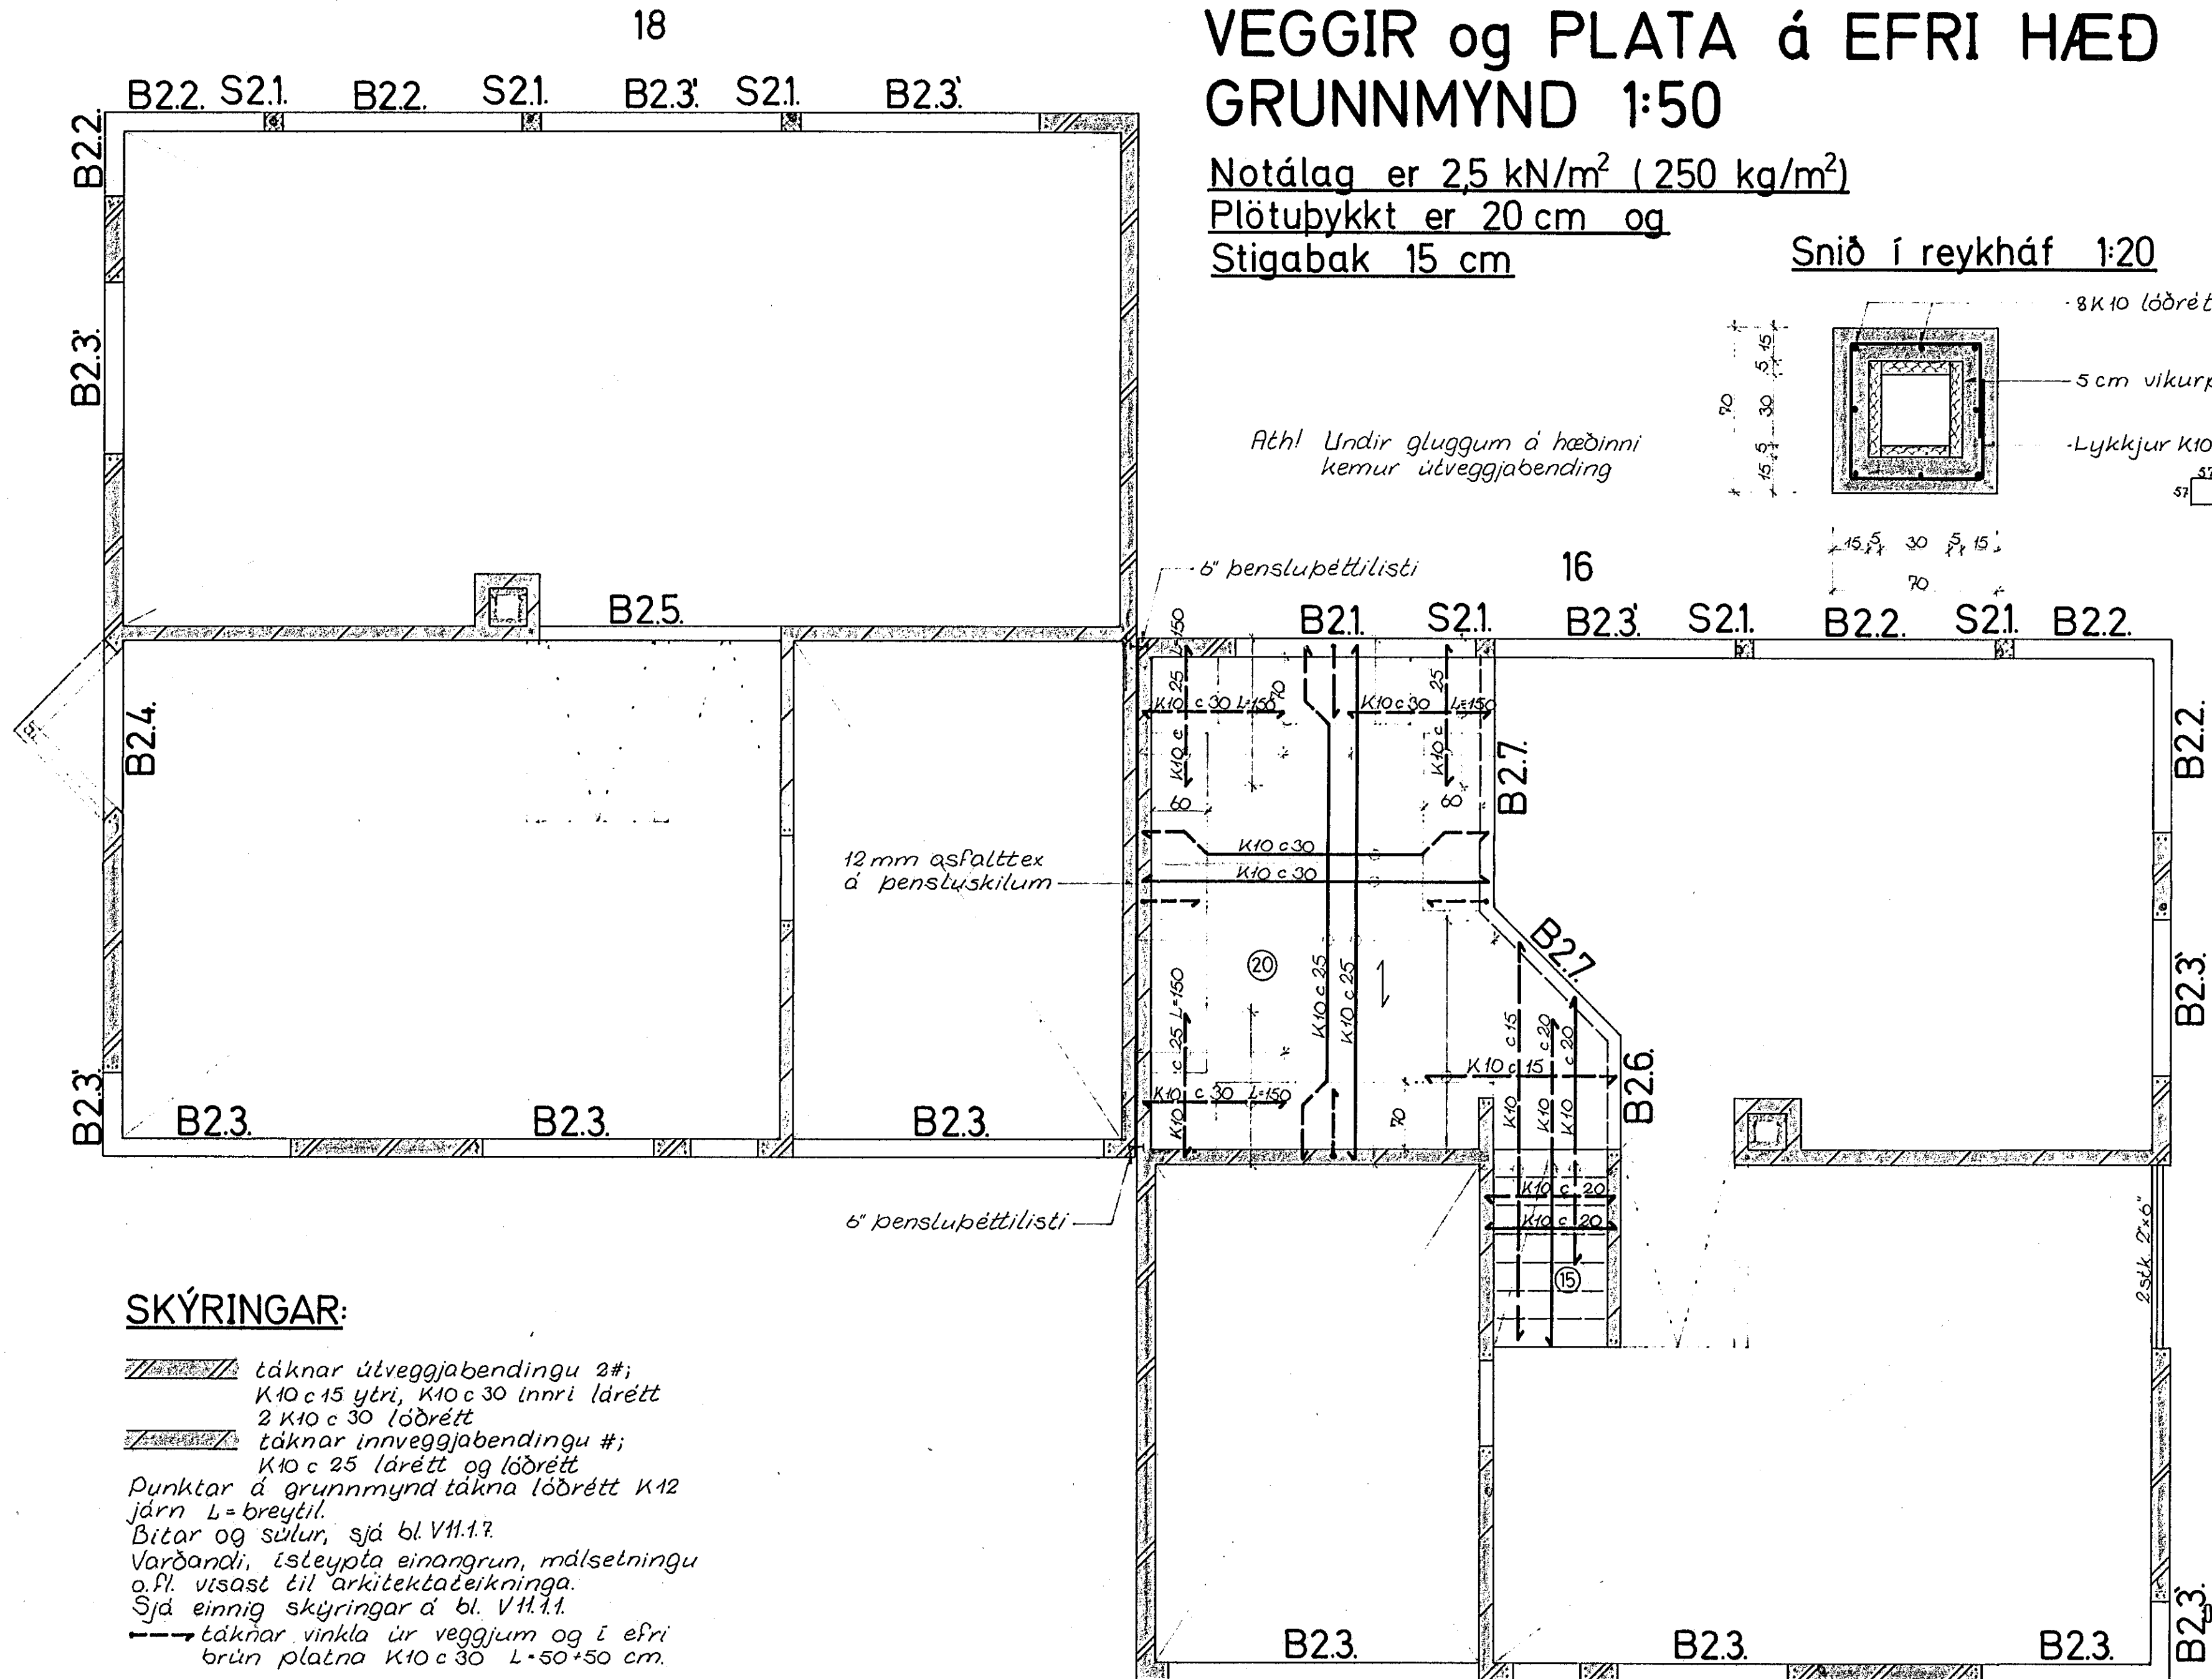

## SKÝRINGAR:

- tákna útveggjabendingu 2#;  
K10 c 15 ytri, K10 c 30 innri lárétt  
2 K10 c 30 lóðrétt
- tákna innveggjabendingu #;  
K10 c 25 lárétt og lóðrétt
- Punktur á grunnmynd tákna lóðrétt K12  
járn L=breytil.
- Bitar og súlur, sjá bl. VII.1.?
- Vardandi, ísteypta einangrun, málsetningu  
o.fl. vísað til arkitektateikninga.
- Sjá einnig skýringar á bl. VII.1.
- tákna vinkla úr veggjum og í efri  
brún plötu K10 c 30 L=50\*50 cm.

