



1. HÆÐ, GRUNNMYND 1:50

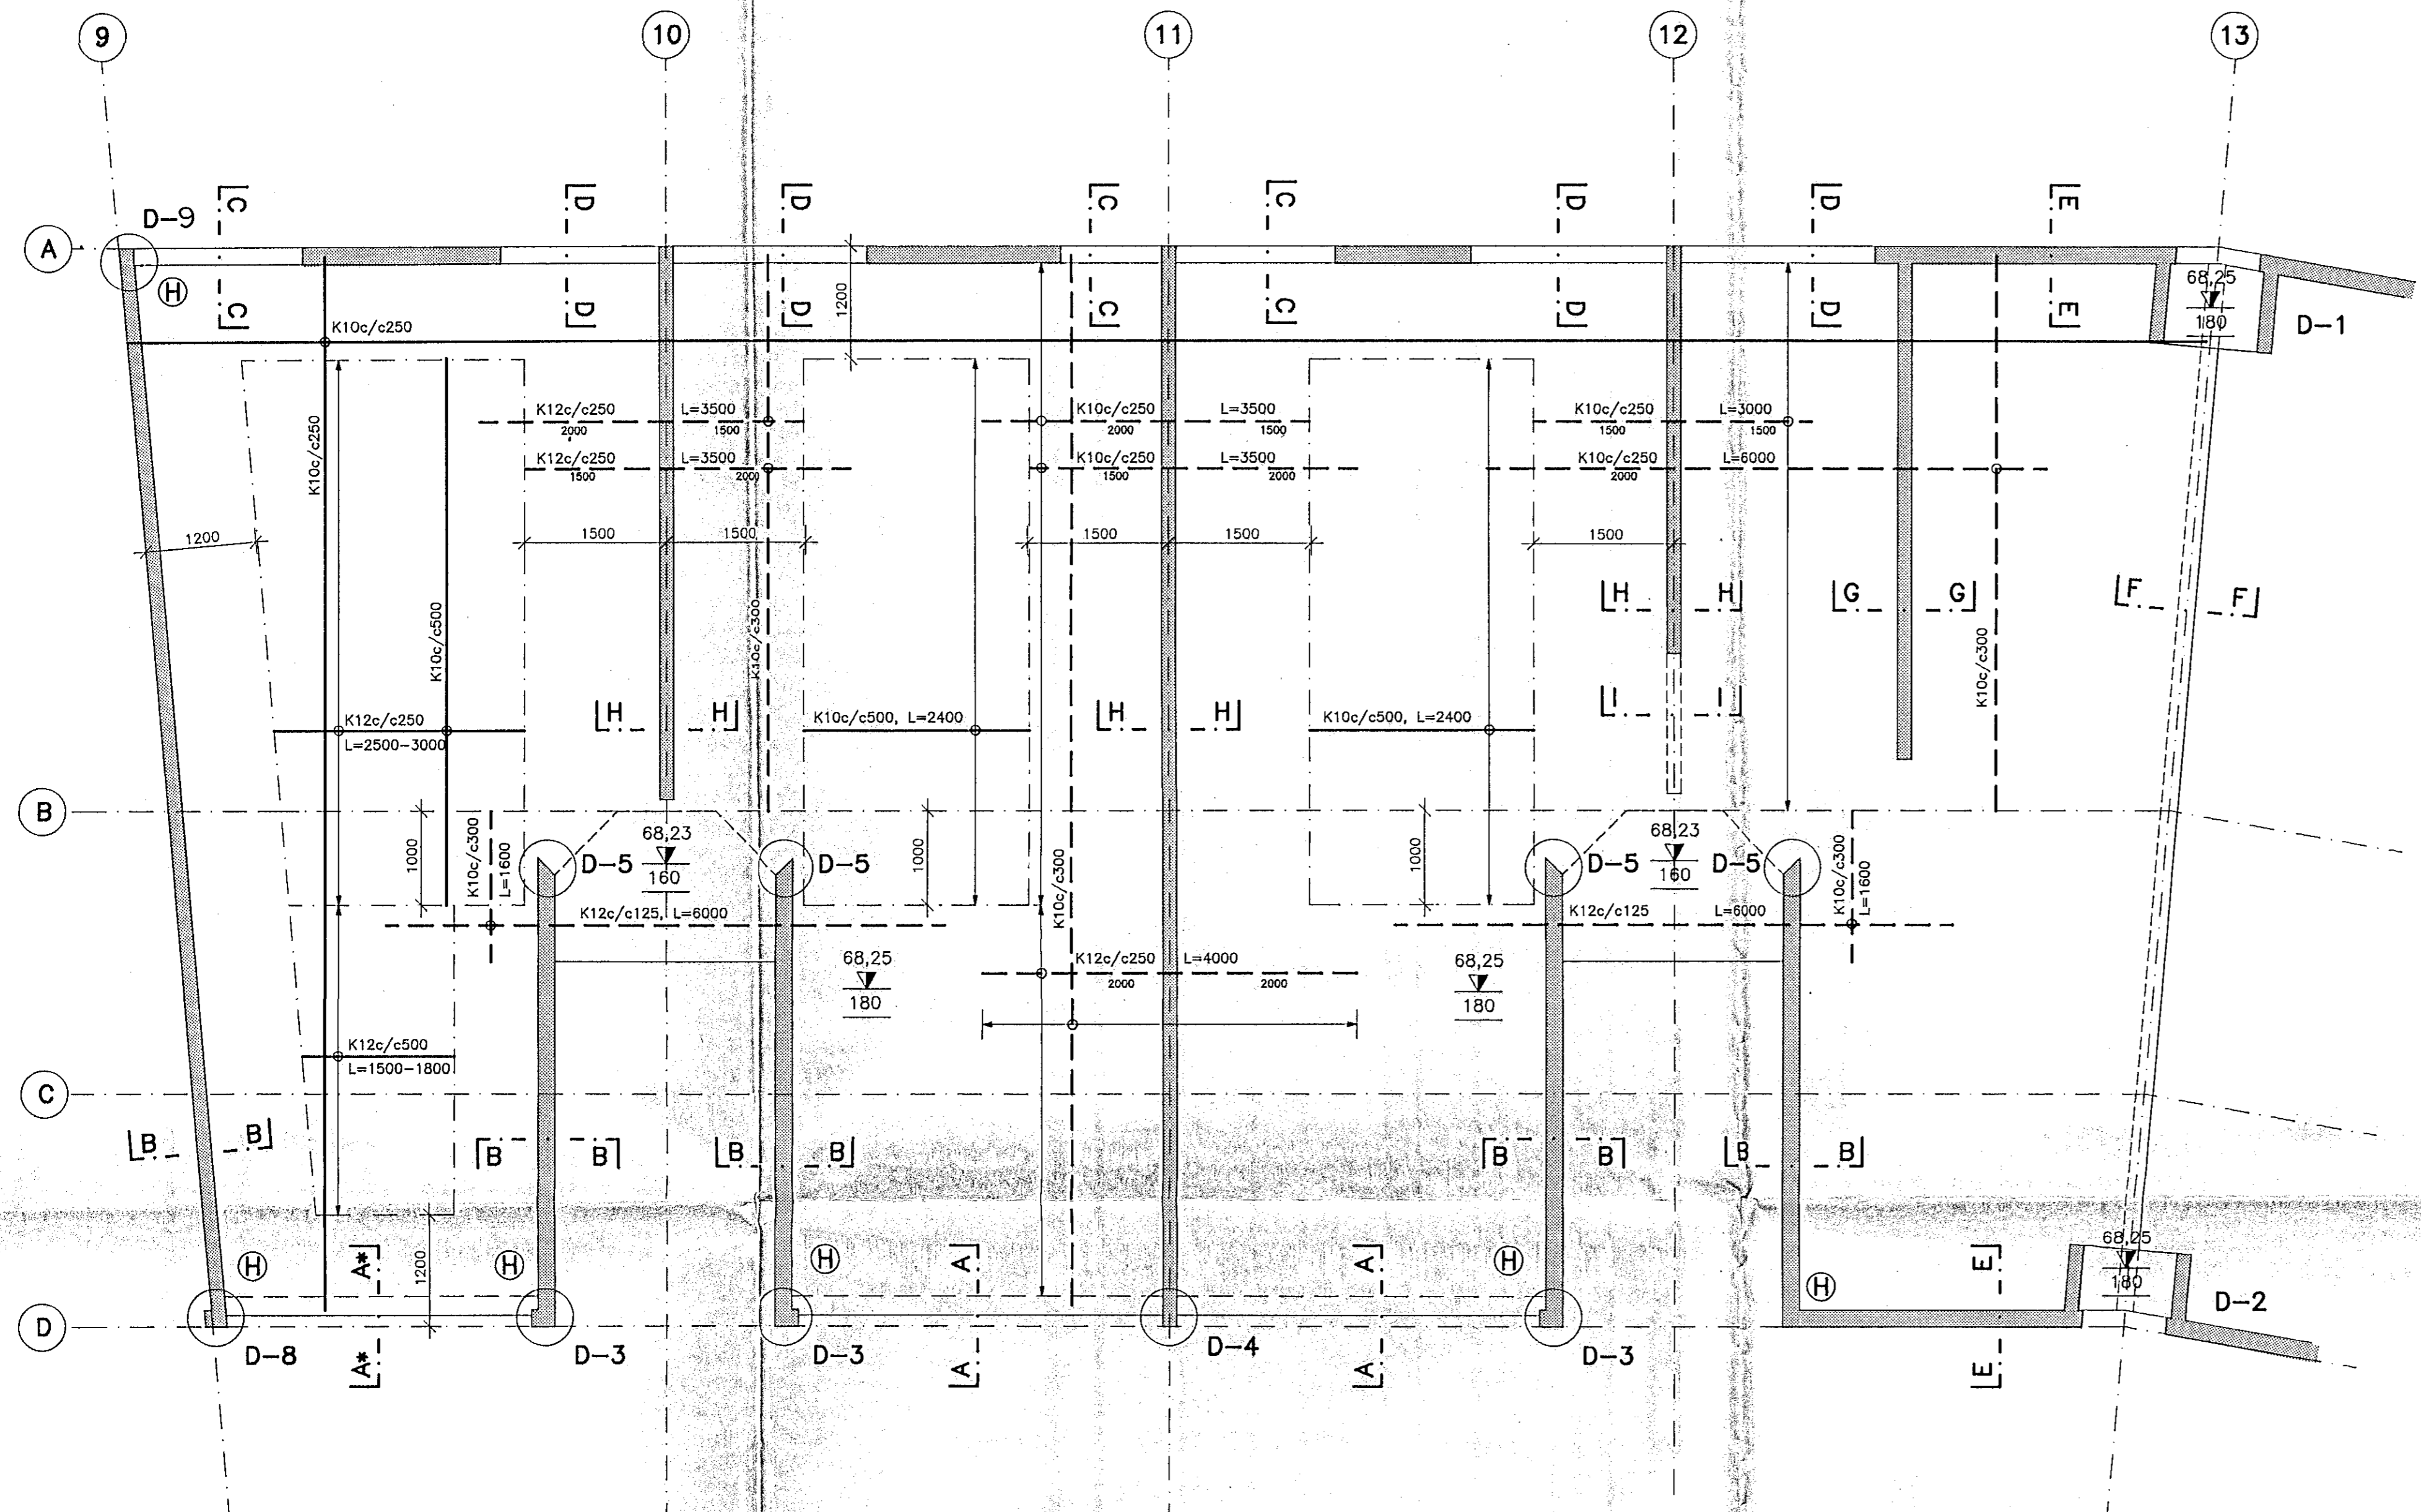

Ⓜ HORNJÁRNUN, 1:20

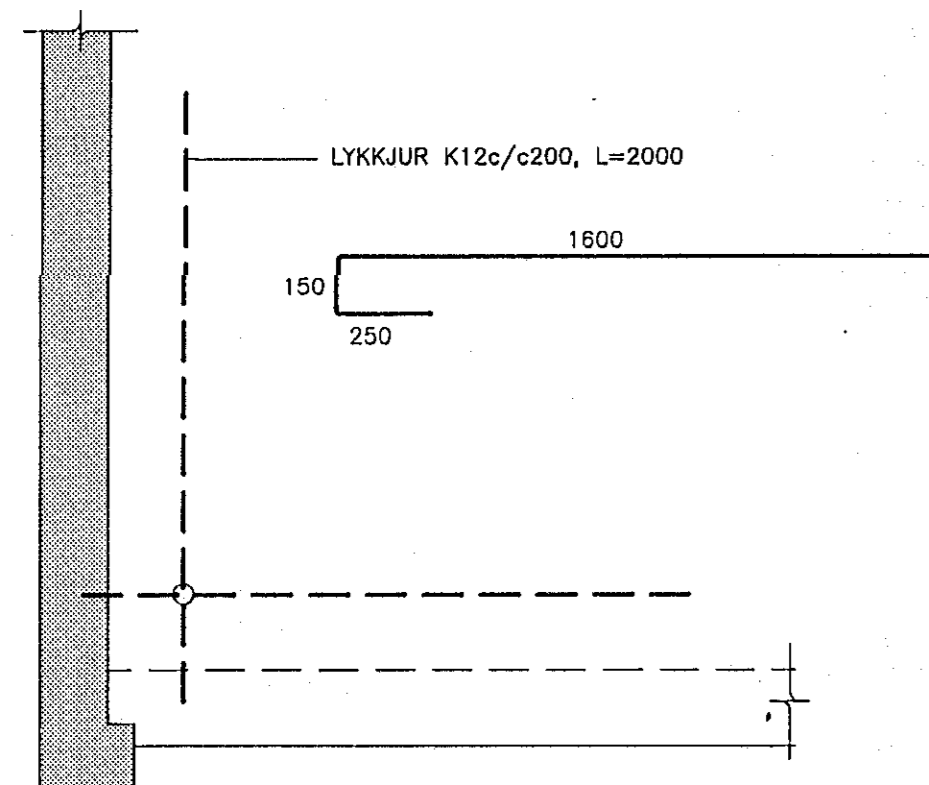


SKÝRINGAR:

STEINSTEYPA
FRAMKVEMDAFLOKKUR: B
STEYPUGÆÐI
BROTÞOLSFLOKKUR: S-200
SEMENTSMAGN Í ÚTVEGGJUM: >300kg/m³


BENDISTÁL
STÁLGEÐI: Ks40

ALMENNAR SKÝRINGAR SJÁ TEIKN. NR.-100
SNID OG DEILI SJÁ TEIKNINGU. NR. -113B

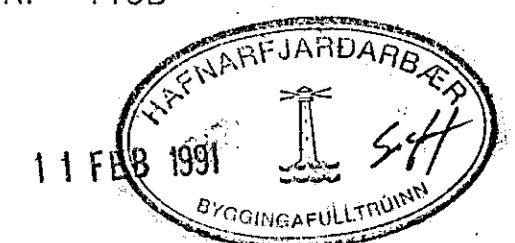

B

AFSTÖÐUMYND

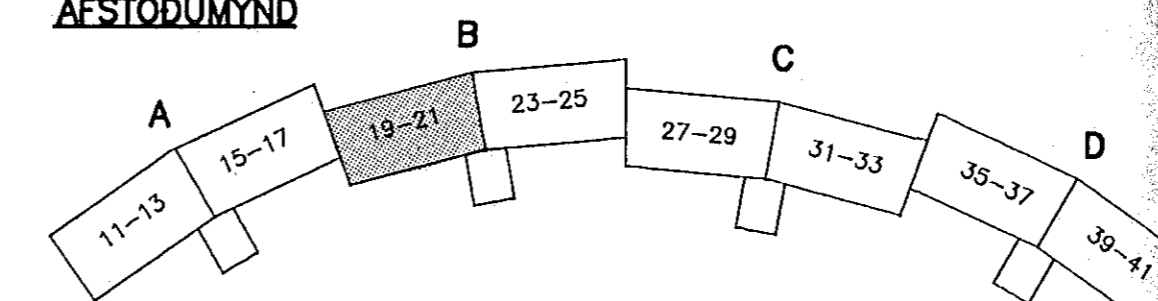

hönnun hf Ráðgjafarverkefndingar FFV · Stóumúla 1 · 108 Reykjavík
Sími (91)84311 · Utibú: Reyðarfjörður · Hvolsvöllur

M.	KLUKKUBERG 19-25, HFJ.	E	
H. EMJ		D	
T. Kobo		BYRÐARVIRKI:	C
Y. RCS		VEGGIR OG LOFTPLATA 1. HÆÐAR	B
G.		GRUNNMYND.	A

111B.DWG

DAGS 4.2.1991 SAMB. *Rún Sigurðsson* MKV 1:50 90329-111B