

SKÝRINGAR:


BERANDI JARÐVEGUR ER GRJÓTFYLLING ($\phi=45'$)
 MESTA ÁLAG ER MINNA EN 0,5 Mpa

STEINSTEYPA
 FRAMKVÆMDAFLOKKUR: B


STEYPUGÆÐI
 BRÖTÞÓLSFLOKKUR: S-200
 SEMENTSMAGN Í SÖKKLUM: >300kg/m³

BENDISTÁL
 STÁLGAÐI: Ks40

ALMENNAR SKÝRINGAR: SJÁ TEIKN. NR. -100
 SNID OG DEILI SJÁ TEIKN. NR. -103B

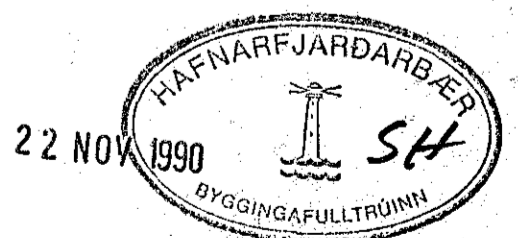

AFSTÖÐUMYND

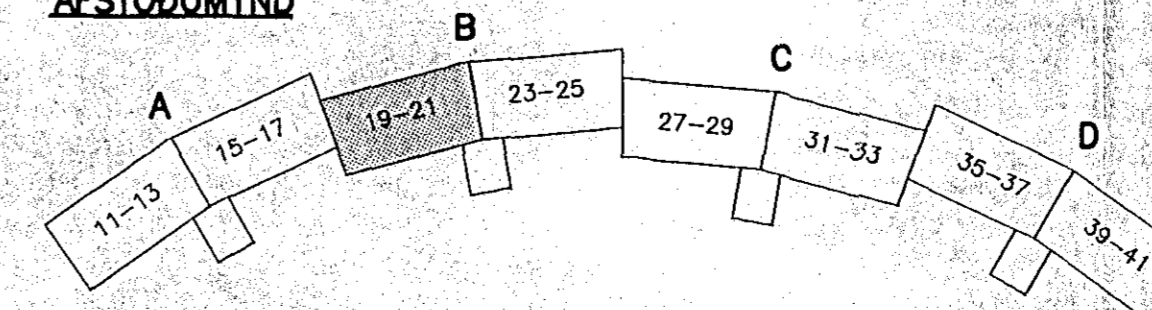

hönnun hf Ráðgjafarverktæðingar FRV · Síðumúla 1 · 108 Reykjavík
 Sími (91)84311 · Útibú: Reyðarfjörður · Hvolsvöllur

M.		KLUKKUBERG 19-25, HFJ.	E
H.	EM		D
T.	KaPo	BURÐARVIRKI:	C
Y.		UNDIRSTÖÐUR, GRUNNMYND.	B
G.			A
DAGS	22.11.1990	SKV	1:50
BC-U.DWG			90329-101B