


UNDIRSTÖÐUR, GRUNNMYND 1:50

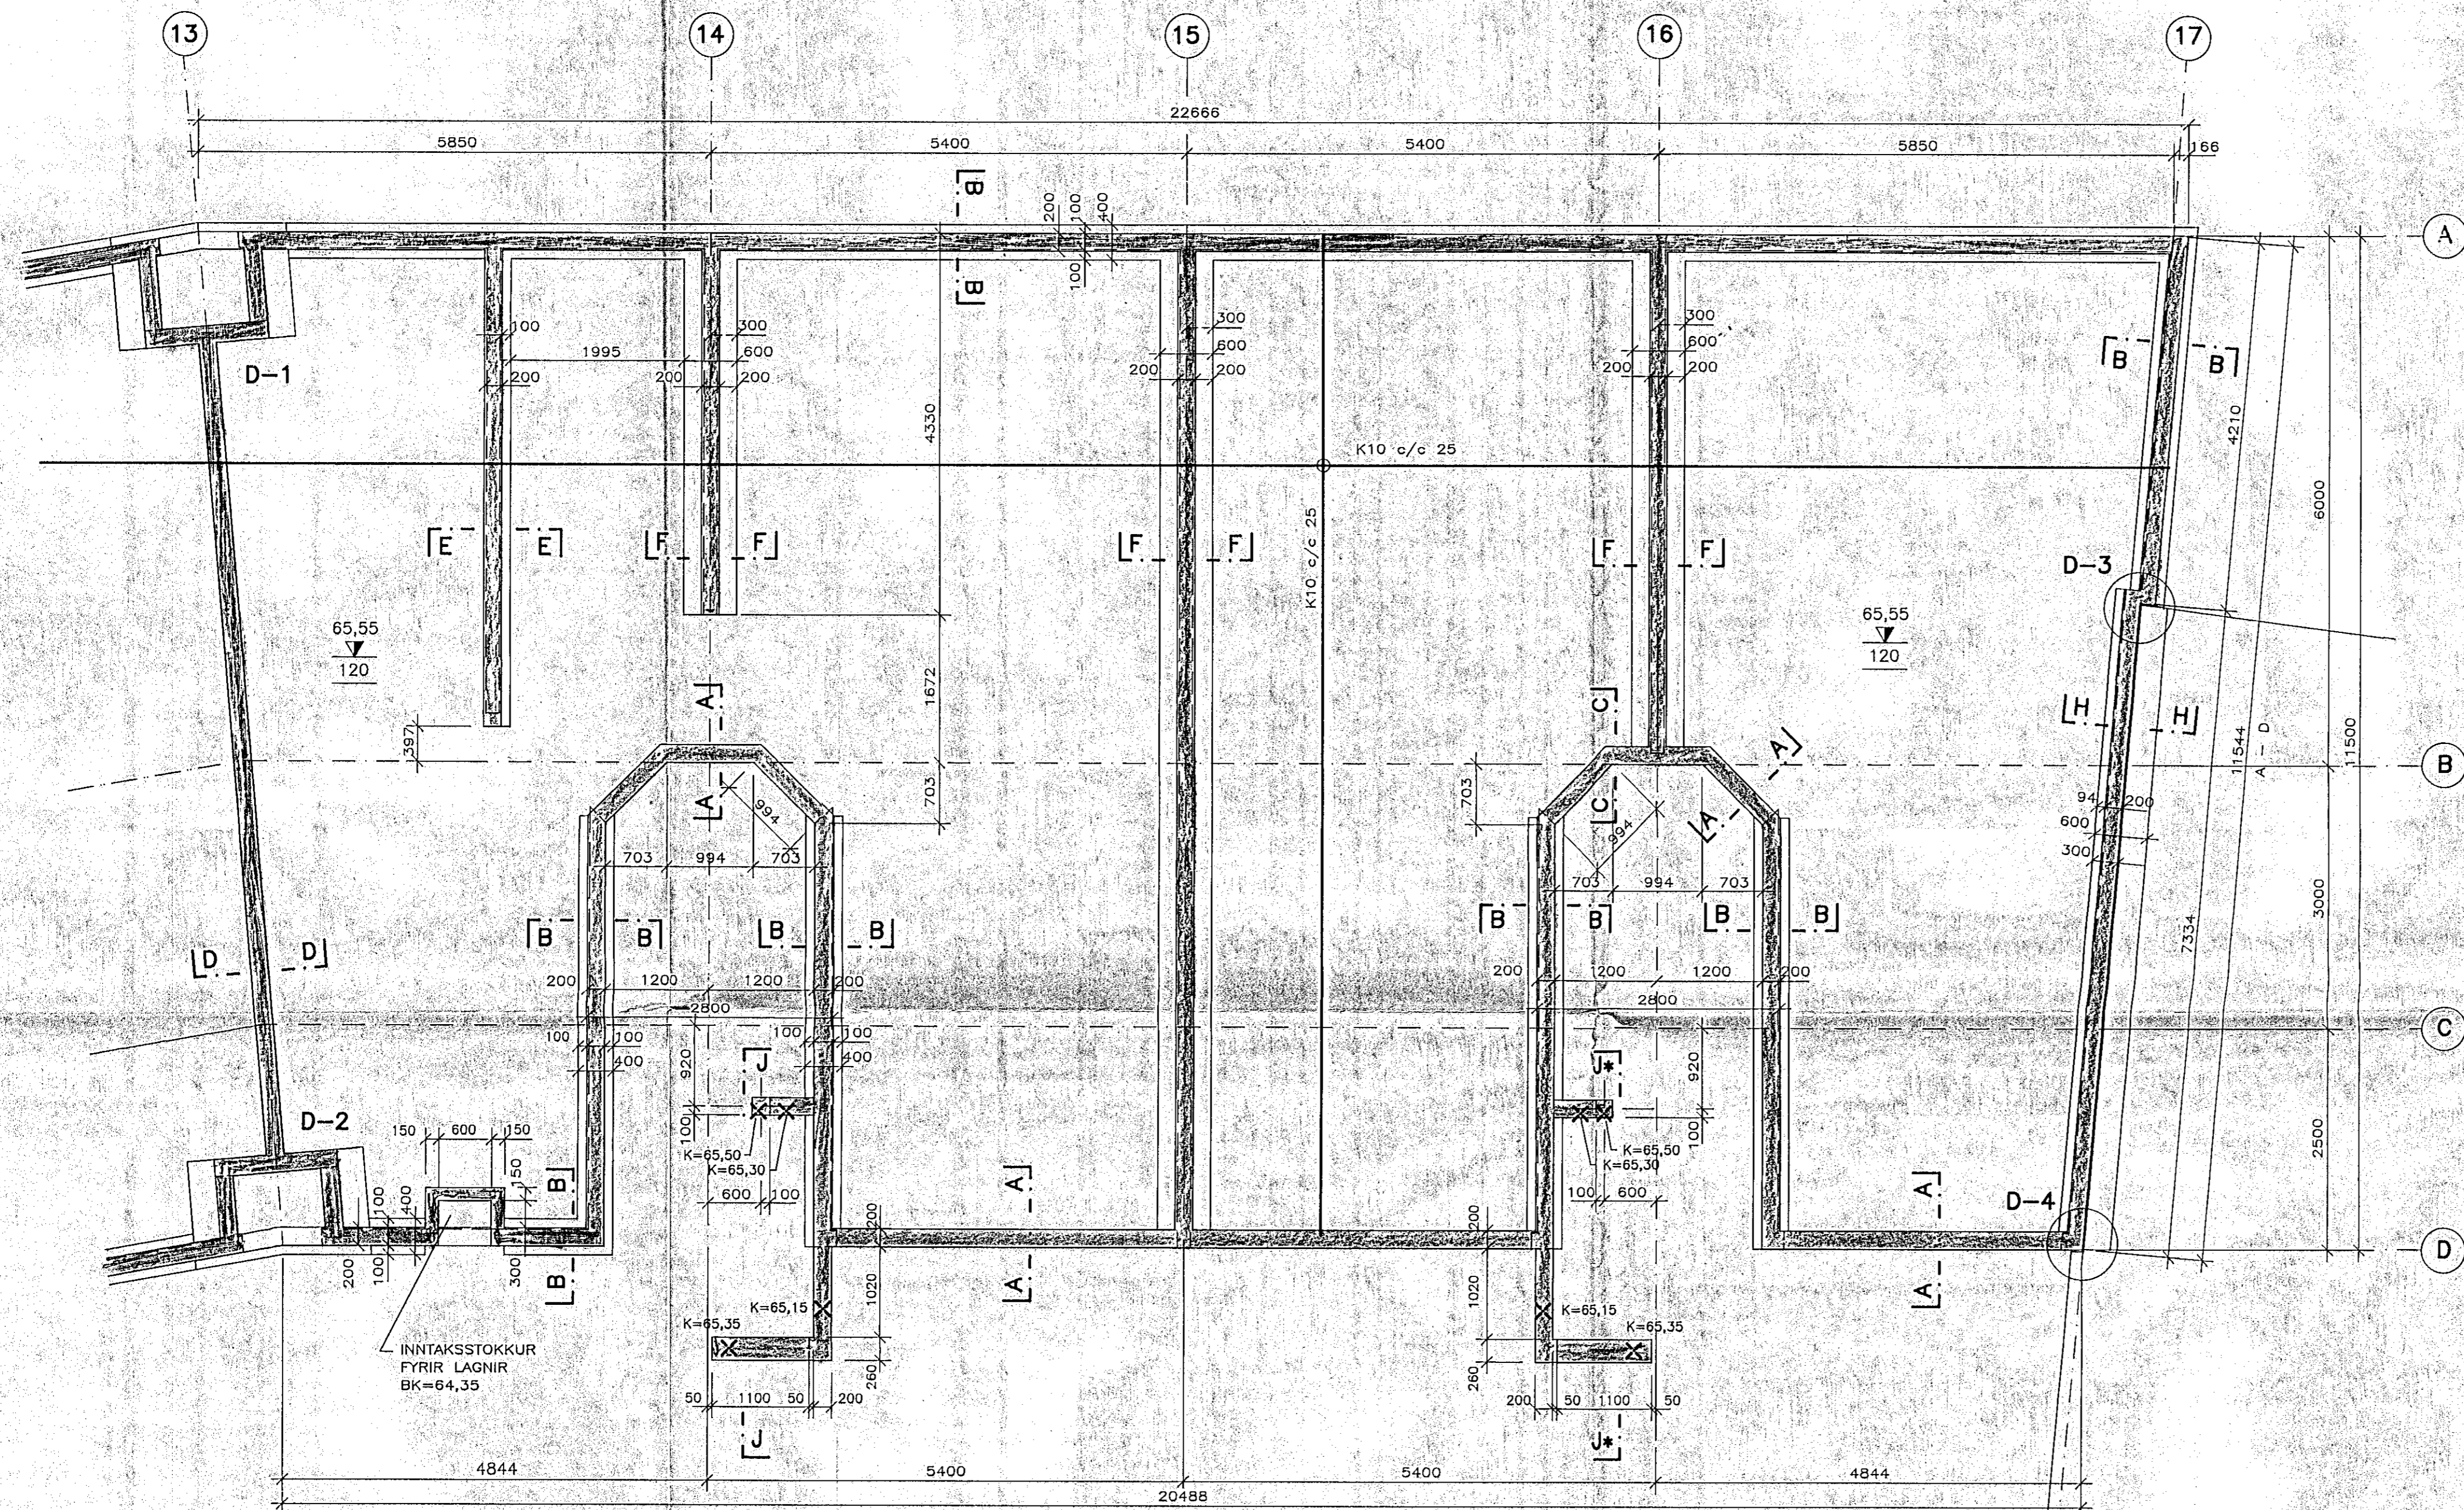

SKÝRINGAR:

BERANDI JARÐVEGUR ER GRJÓTFYLLING ($\phi=45^\circ$)
 MESTA ÁLAG ER MINNA EN 0,5 Mpa


STEINSTEYPA
 FRAMKVEMDAFLOKKUR: B

STEYPUGÆÐI
 BRÖTPOLSFLOKKUR: S-200
 SEMENTSMAGN Í SÖKKLUM: >300kg/m³

BENDISTÁL
 STÁLGÆÐI: Ks40

ALMENNAR SKÝRINGAR: SJÁ TEIKN. NR. -100
 SNID OG DEILI SJÁ TEIKN. NR. -103B

AFSTÖÐUMYND

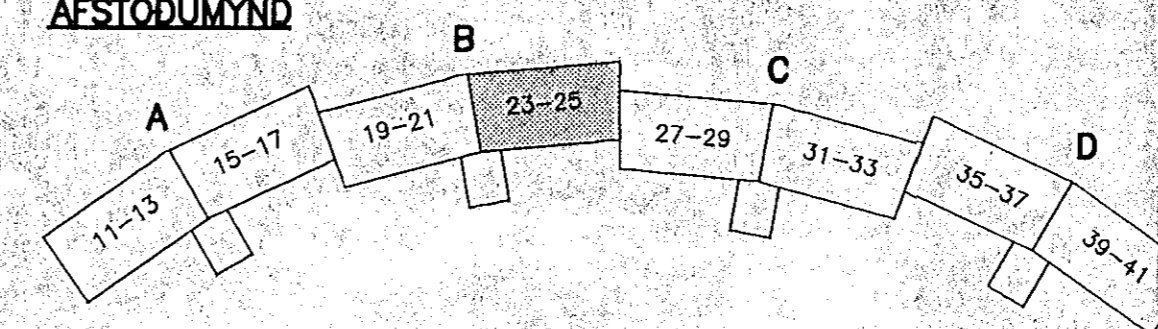

hönnun hf. Ráðgjafarverkefndingur FRV · Stúmunis- og 108 Reykjavík
 Sími (91)84311 · Utbú: Reyðarförður · Hvolsvöllur

M.	KLUKKUBERG 19-25, HFJ.	E
H. EMI		D
T. KOPÓ	BURÐARVIRKI:	C
Y.	UNDIRSTÖÐUR, GRUNNMYND.	B
G.		A
DAGS	11.10.2010	MKV.
SAMP	1:50	90329-102B

BD-U.DWG