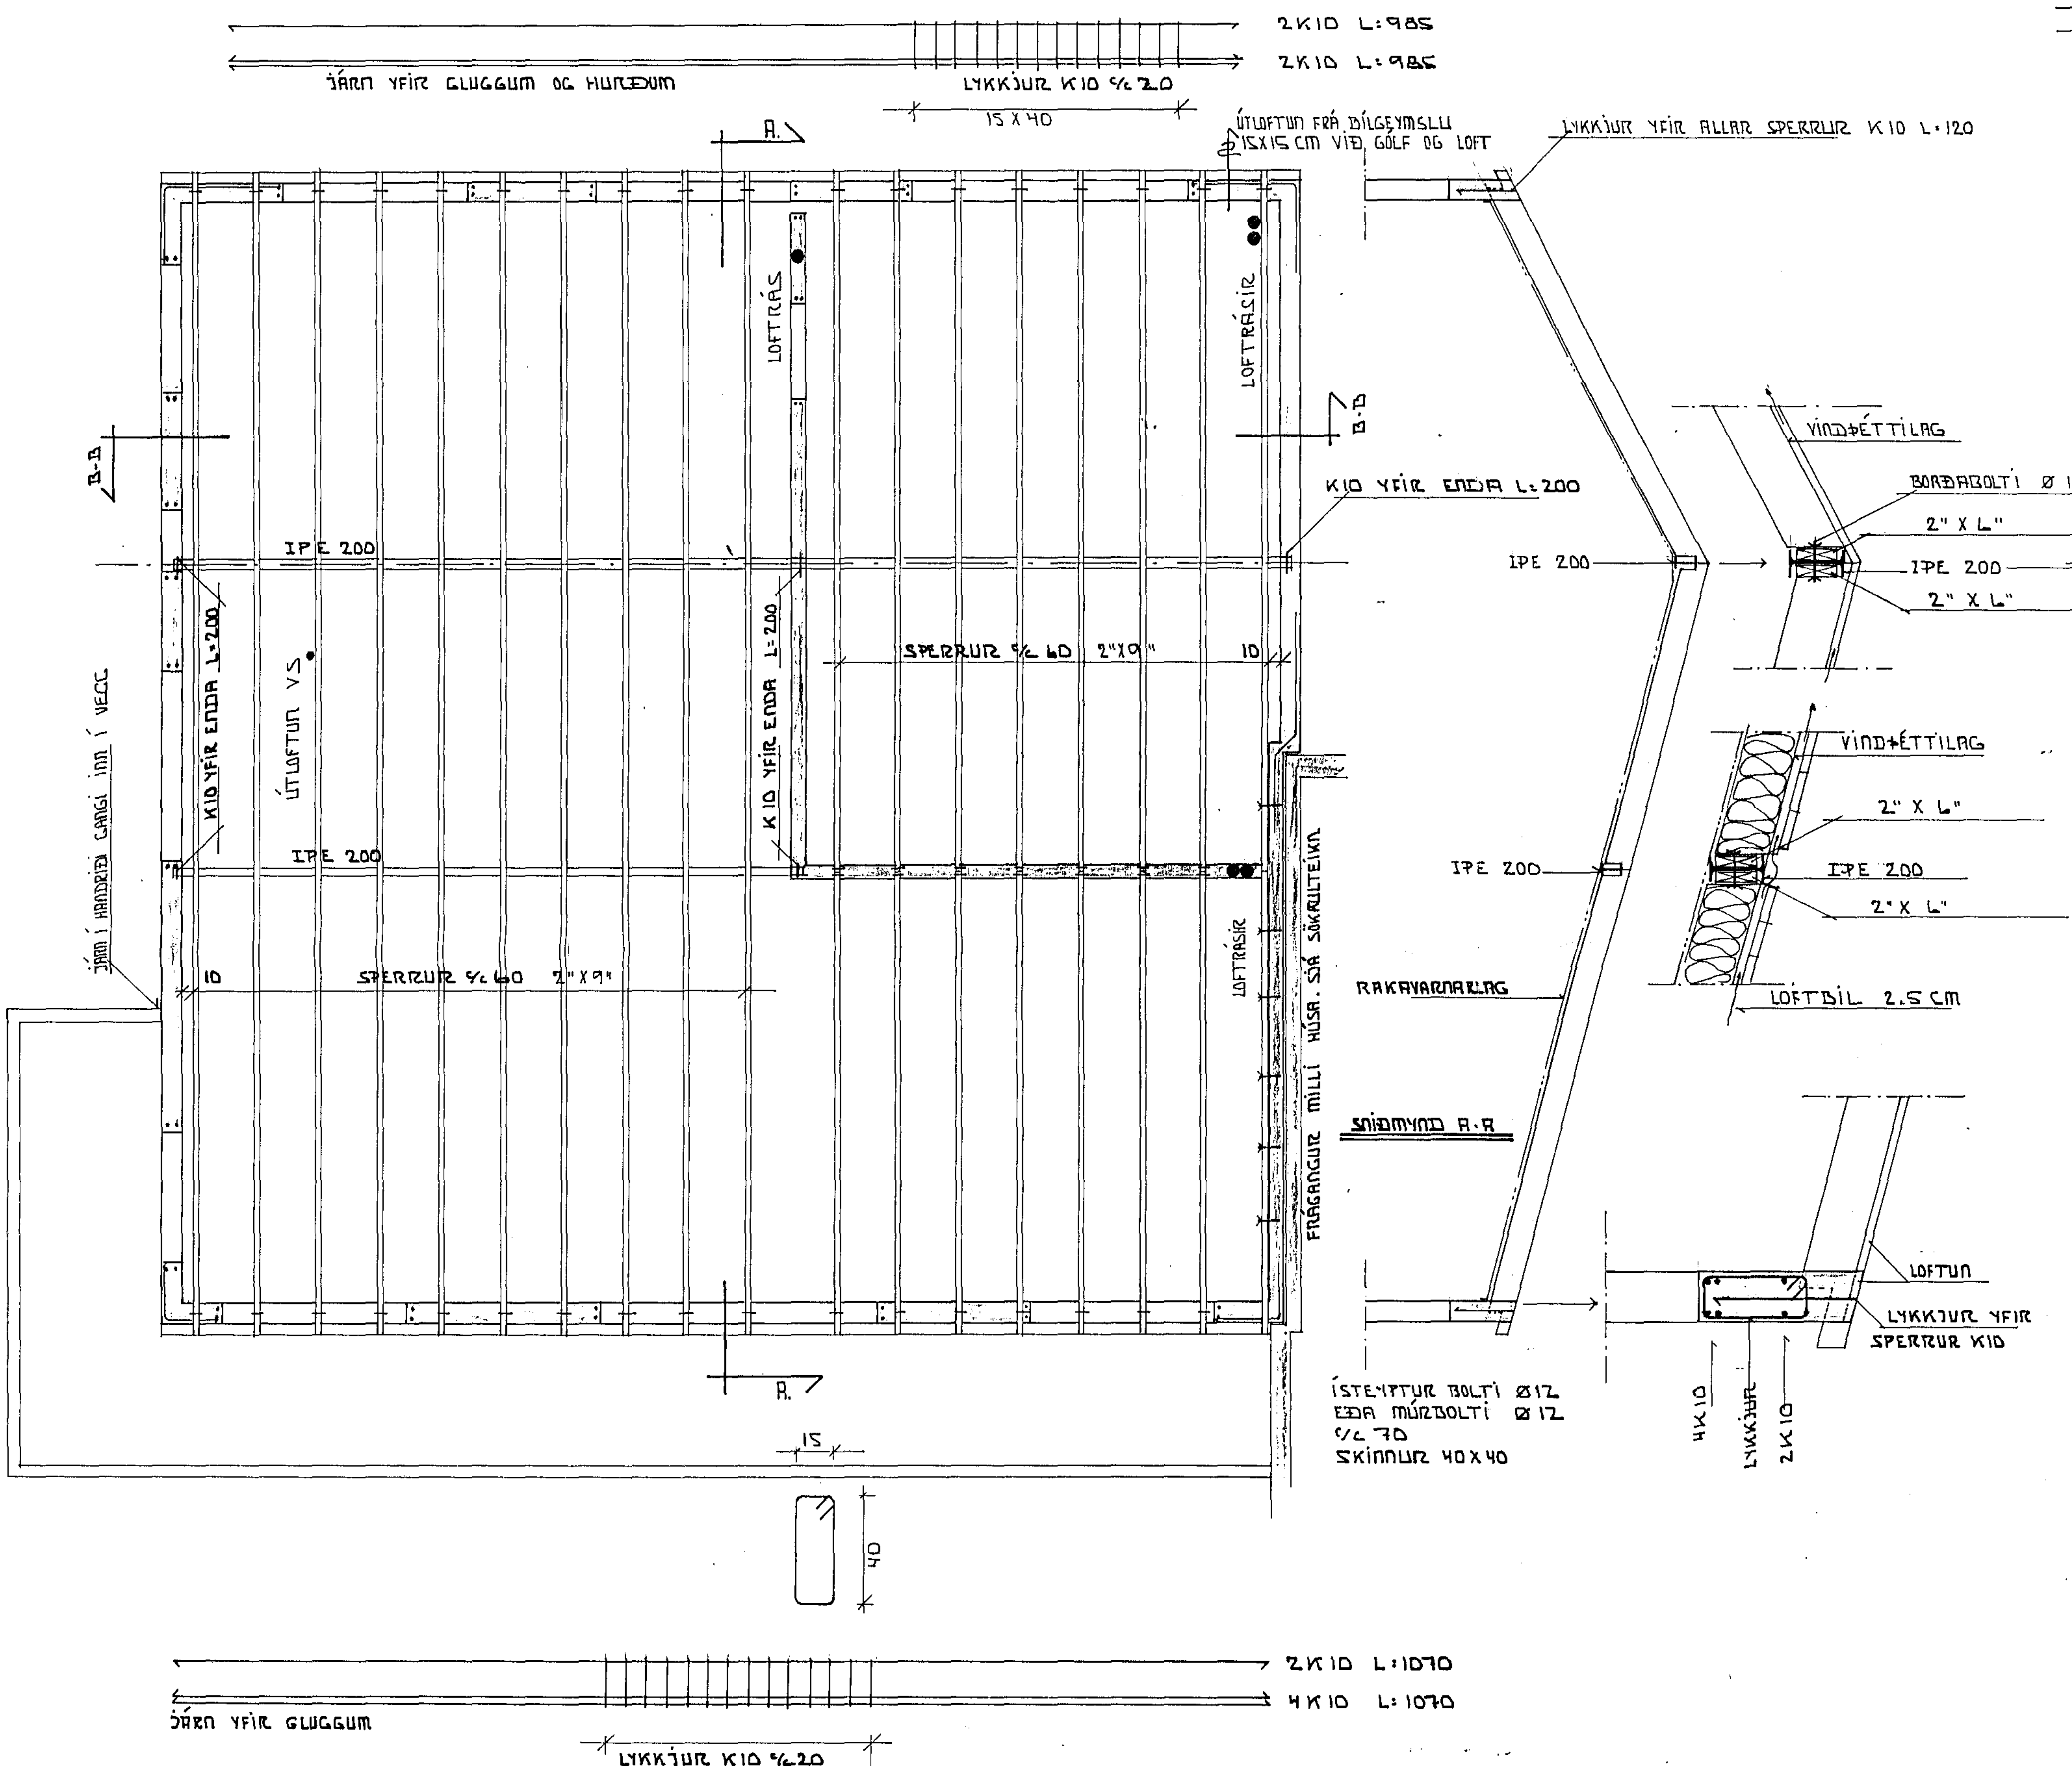

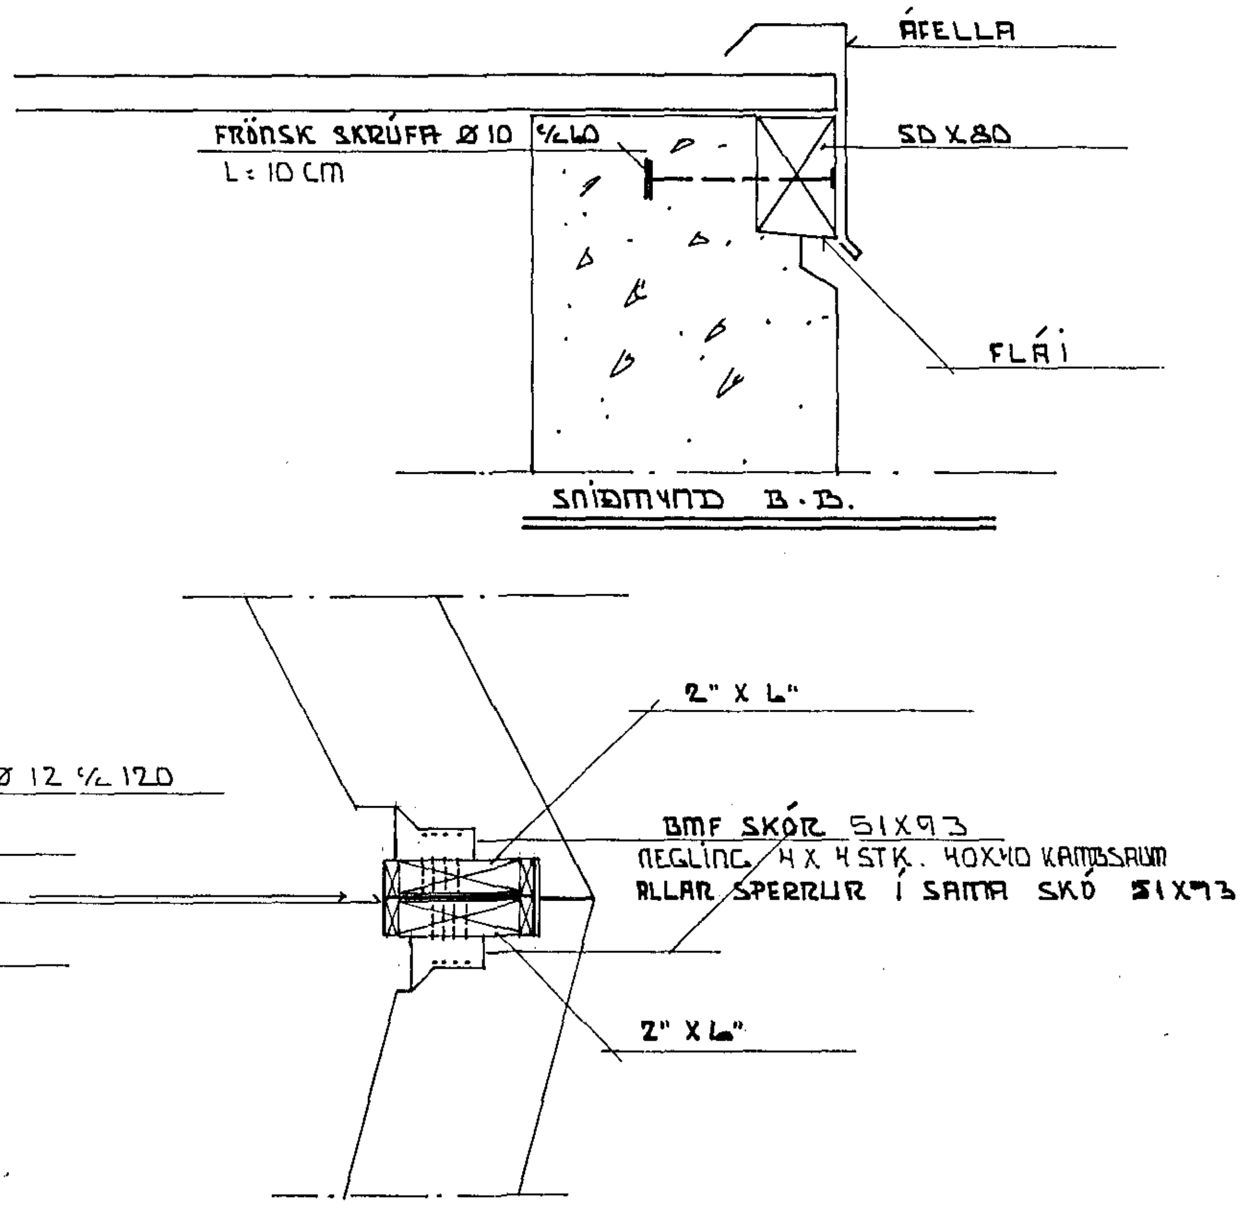

FRÁGANGUR ÞAKKANTA. SJÁ SÉRTEIKNINGAR ARKITEKTS

SKÝRINGAR

ALLAR MALSETNINGAR ERU GEFNAR í cm.
HÆDARKOTAR ERU í METRUM.
TIMBUR í SPERRUR ER T20.
ALLAR FESTINGAR SKULU VERA GALVANISERADAR.
ALLT TIMBUR SEM LEGGST AD EDA í STEINSTEYPU SKAL FÚAVERJA MED C-TOX EDA SAMBÆRILEGU, TVÆR UMFERDIR. SPERRUENDA SKAL FÚAVERJA MINNST 20 cm INNFYRIR VEGG.
ÞAK SKAL EINANGRA MED 20 cm EINANGRUN (STEINULL, LÉTTULL).
RAKAVARNARLAG SKAL VERA ÞOLPLAST EDA STERKUR ÁLPAPPÍR MED RAKAMÓTSTÖÐU YFIR 500 PAM. FYRIR OFAN EINANGRUN SKAL KOMA FYRIR VINDÞÉTTILAGI (VINDPAPPA EDA TEXPLÖTUM) SEM EKKI MÁ VERA RAKAÞÉTT OG MED 20 SEM MESTA PAM-GILDI. RAKAVARNAR- OG VINDÞÉTTILAG SKAL VERA HEILT OG ÓROFID, ÞÉTT VID ÚTVEGGI OG Á SAMSKEYTUM MED KÍTTI EDA Á ANNAN SAMBÆRILEGAN HÁTT.
RAFLAGNIR SKAL STADSETJA FYRIR NEDAN RAKAVARNARLAG.
GENGID SKAL FRÁ LOFTUNARGÖTUM GEGNUM ÚTVEGGI ÞANNIG AD SNJÓFJÚK KOMIST EKKI ÞAR UM.

IPE STÁLBITAR ERU ST-37. STÁLBITA SKAL SANDBLÁSA, GRUNNA OG MÁLA FYRIR UPPSETNINGU. ÞAR SEM STÁLBITAR GANGA INN í STEINSTEYPTA VEGGI SKAL SETJA EINANGRUNARPLAST Á ENDA VEGNA ÞENNSLU STÁLBITA. í STAÐIN FYRIR 2"X 6" INN í BITUM EINS OG SÝNT ER Á SNIDMYNDUM Á TEIKNINGU B-111 MÁ SJÓÐA EYRU (5 X 50 X 200 mm) FYRIR HVERJA SPERRU. FESTIBOLTAR SÉU 12 mm í ÞVERMÁL OG MED SKINNU 40 X 40 mm.

SJÁ ENNFREMUR SKÝRINGAR Á TEIKNINGU: B-1 OG B-2

HAFNARFJARÐARBÆR
24 JÚL 1990
BYGGINGAFULLTRÚINN

KLUKKUBERG 2 HAFNARFIRDI	JÚLÍ 1990
SPERRUTEIKNING, GRUNNMYND OG SNID	MÆLIKVARDI 1:50 1:20
TÆKNIÞJÓNUSTA SVEINS KARLSSONAR TFÍ BÆJARHRAUNI 2, 220 HAFNARFJÖRÐUR 91-653045	TEIKNING B-111