

SKÝRINGAR

ALLT LÍFRÉNT EFSNI SKAL FJARLÆGT OG GRAFID NIDUR Á FASTAN BOTN. FYLLINGAREFNI INNAN Í OG UMHVERFIS SÜKKLA SKAL VERA FROSTFRÍTT EFSNI OG ÞJAPPAD Í MEST 30 cm LÜGUM OG BLEYTT.

DYPT SÜKKLA MA VERA 80 - 120 cm. STANDI SÜKKLAR Á KLUPP ER LBYFLEGG LAGMARKSDYPT 30 cm.

STEINSTEYPA Í SÜKKLA, GOLFPLÖTUR OG MILLIVEGGI SKAL VERA S-200, EN STEINSTEYPA Í UTVEGGI SKAL VERA S-250.

MESTA ALAG FRA SÜKKLUM ER 0.31 MN/Em (3.10 KP/ism)

Í ALLA UTVEGGI KOMI JARNAGRIND K 10 c/c 30 LÖÐRÉTT EN K 10 c/c 25 LÄRÉTT. JARNAGRIND SKAL STADSETT 3-4 cm FRA UTBRUN UTVEGGJA. Í STEINSTEYPTA INNVEGGI KOMI JARNAGRIND K 10 c/c 30, LÖÐRÉTT OG LÄRÉTT Í MIÐJAN VEGG. UPPMED OG UNDIR GLUGGA, HURDIR OG UNNUR MURÖP, KOMI 2 K 10, EN 4 K 10 YEIR, NEMA ANNAD SE TEKID FRAM.


JARNAMÜSKVI Í BOTNPLÖTU ER K 8 c/c 50 cm.

K 10 MERKIR KAMBSTAL KS 40, SKYEYTLINGD 60 cm.

Í ÖLL STEYPUKIL SKAL SETJA TENGIJARN K 10 c/c 30, LENGD 120 cm. JARNAGRINDUR SKAL STADSETJA MED PARTILGERÐUM FJARLÆGDARKLOSSUM.

ALLAR MÄLSETNINGAR ERU Í cm. HÖÐARKÖTAR ERU GEFNIR UPP Á FULLFRAGENGIN GOLFPLÖT.

ÞAR SEM EINHLEIÐA FYLLING KEMUR AD VEGGJUM SKAL SETJA TVÖFALD JARNAGRIND. AÐRA VÍÐ ÚTARUN OG HINA VÍÐ INNARUN. K 10 1/2 30 LÖÐRÉTT OG K 10 1/2 25 LÄRÉTT. JARNUM SKAL VÍÐLA EINS OG FRAM KEMUR Á TEIKNINGU B-II. Í STEYPUKIL ER SEM EINHLEIÐA FYLLING KEMUR AD VEGGJUM SKAL SETJA STEYPUKIL. 10 cm BREIÐA. SJÄ SNÍÐMYND A-A

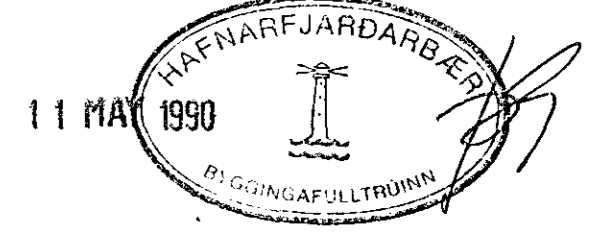

Signature

SJÄ TEIKNINGU L-I. FRÄRENSLISLAGAN	
KLUKKUBERG 2-4-6 HAFNARFIRÐI	APRIL 1990
SÜKKLAR	MELKVARÐI
TEKNIÞUNASTA SVENNS KARLSSONAR TFI	1:50 1:20
BEIÐARHAFNUN 2. 1. 10 HAFNARFÖRÐUR 91-65304C	TEIKNING
	B-I