

ALLT LÍFRÆNT EFTIR SKAL FJARLÆGT OG GRAFID NIDUR A FASTAN BOTN. FÝLLINGAREFTIR INNAN Í OG UMHVÆRFIS SÜKKLA SKAL VERA FROSTFRITT EFTIR OG ÞJAPPAD Í MEST 30 cm LÖGUM OG BLEYTT.

DÝPT SÜKKLA MA VERA 80 - 120 cm. STANDI SÜKKLAR A KLÜPP ER LEYFILEG LAGMARKSDÝPT 30 cm.

STREINSTEYPA Í SÜKKLA, GÖLFPLÖTUR OG MILLIVEGGI SKAL VERA S-200, EN STEINSTEYPA Í ÚTVEGGI SKAL VERA S-250.

MESTA ALAG FRA SÜKKLUM ER 0.31 MN/m² (3.10 KP/fsm)

Í ALLA ÚTVEGGI KOMI JÄRNAGRIND K 10 c/c 30 LÖÐRÉTT EN K 10 c/c 25 LÄRÉTT. JÄRNAGRIND SKAL STAÐSETT 3-4 cm FRA ÚTBRUH ÚTVEGGJA. Í STEINSTEYPA INNVEGGI KOMI JÄRNAGRIND K 10 c/c 30, LÖÐRÉTT OG LÄRÉTT Í MIDJAN VEGG. UPPEÐ OG UNDR GLUGGA, HURDIR OG ÖNNUR MUROP, KOMI 2 K 10, EN 4 K 10 YFIR, NEMA ANNAD SE TEKID FRAM.

JÄRNAMÜSKVI Í BOTNPLÖTU ER K 8 c/c 50 cm.


K 10 MERKIR KAMBSTAL KS 40, SKYTTILENGD 60 cm.

Í ÖLL STEYPUSKIL SKAL SETJA TENGIJÄRN K 10 c/c 30, LENGD 120 cm. JÄRNAGRINDUR SKAL STAÐSETT A PARTILÖGURUM FJARLÖGURUM.

ALLAR MÄLSETNINGAR BRU Í cm.

HÖÐARKOTAR ERU GEFNIR UPPI A FULLFRACENGIN GÖLFPLÖTU.

MAZ SEM EINHLEÐA FÝLLING KEMUR AÐ VEGGJUM SKAL SETJA TVÖFOLD JÄRNAGRIND. AÐRA YÐ ÚTARÖN OG HINA YÐ INNBRÖN. K 10 1/2 30 LÖÐRÉTT OG K 10 1/2 25 LÄRÉTT. JÄRNUM SKAL VILA EINS OG FRAM KEMUR A TEIKNINGU B-II. Í STEYPUSKIL MAZ SEM EINHLEÐA FÝLLING KEMUR AÐ VEGGJUM SKAL SETJA STEYPULISTI, 10 cm BREIÐA. SÝR SNÍÐMYND A-A

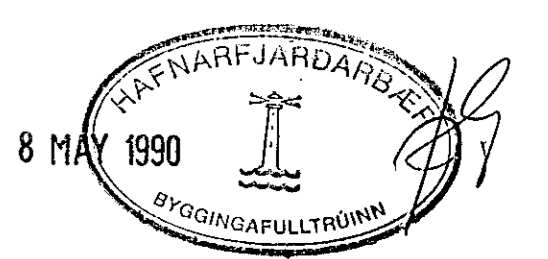

SÝR TEIKNINGU L. I. FRÄREMSLISLAGNIR	APRIL 1990
KLUKKUBERG 2-4-6 HAFNARFJÄRÐI	M. L. VINDA
SÜKKLAR	150 110
TEIKNINGUSTA SVEINIS KARLSSONAR TFI	TEIKNING
BEIARHAFNANI 2 270 HAFNARFJÖRÐUR 91-65-304C	D. I.

Handwritten signature