




SNID 1 Í ÚTVEGGI 1:20

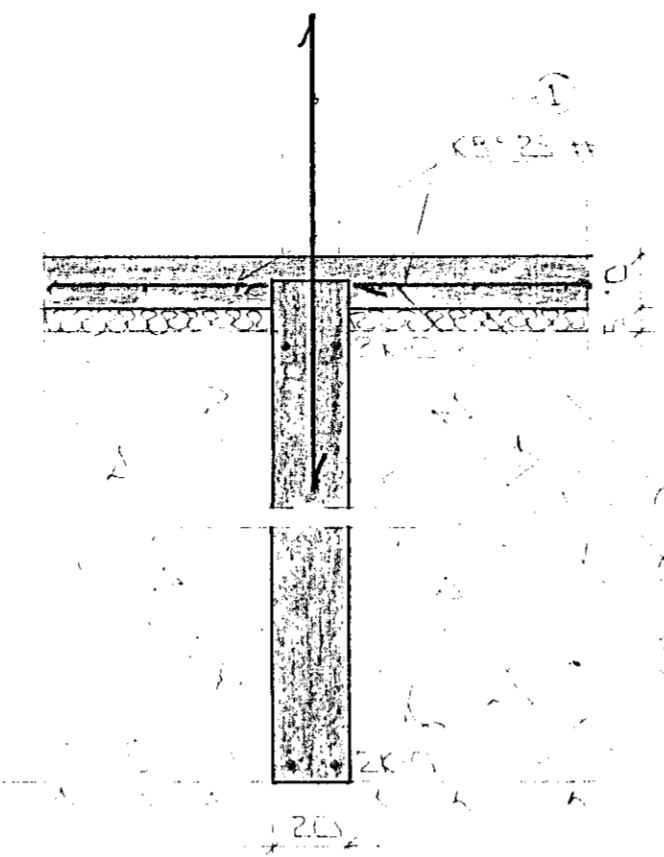


SNID 3 Í MILLN. 1:20

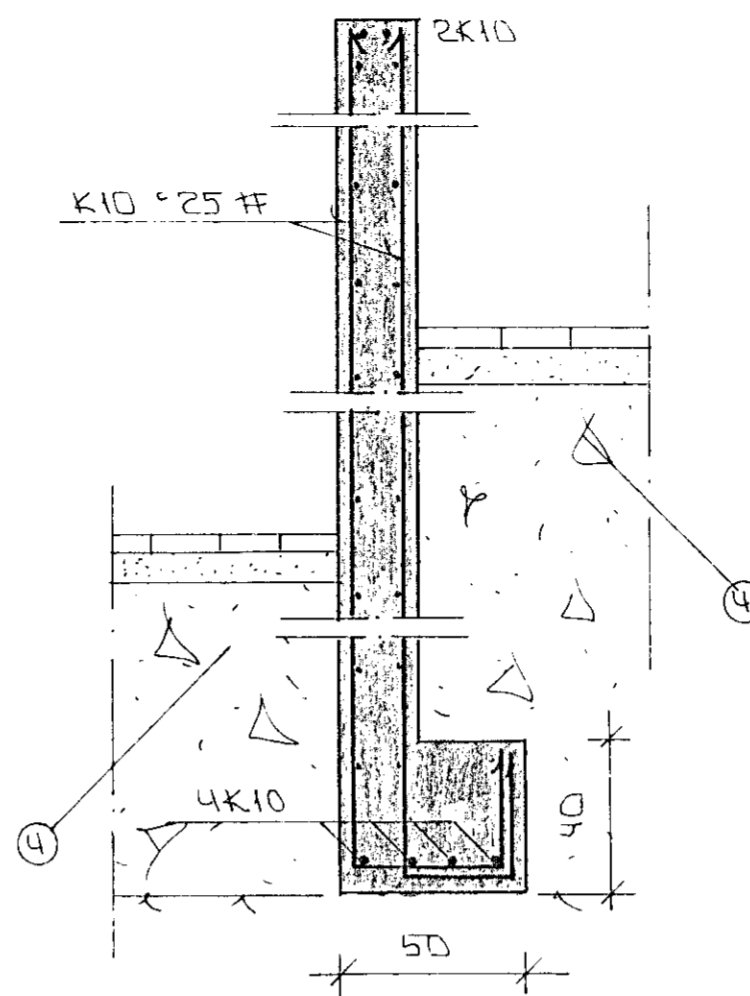


SNID 5 1:20

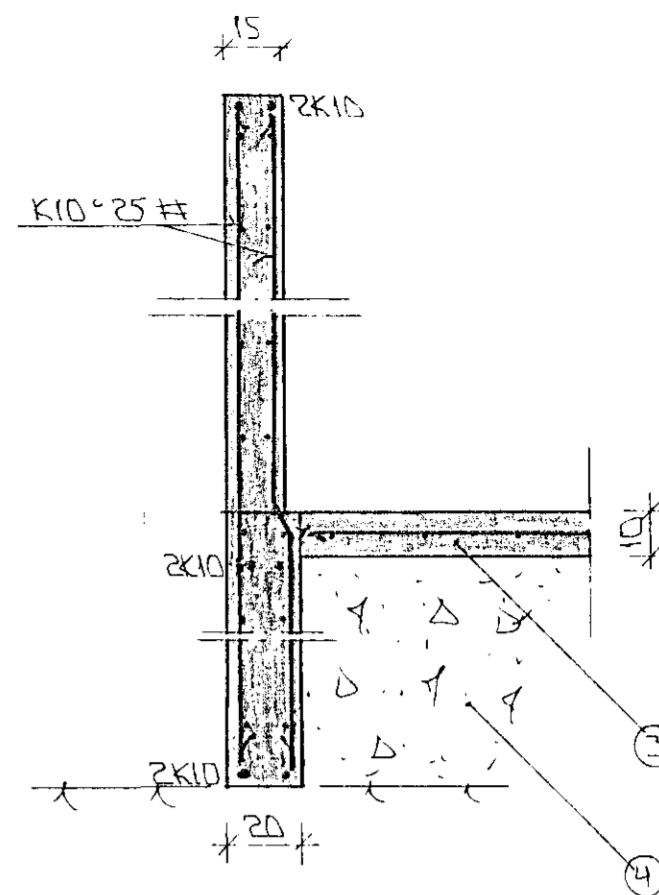

SNID 6 1:20

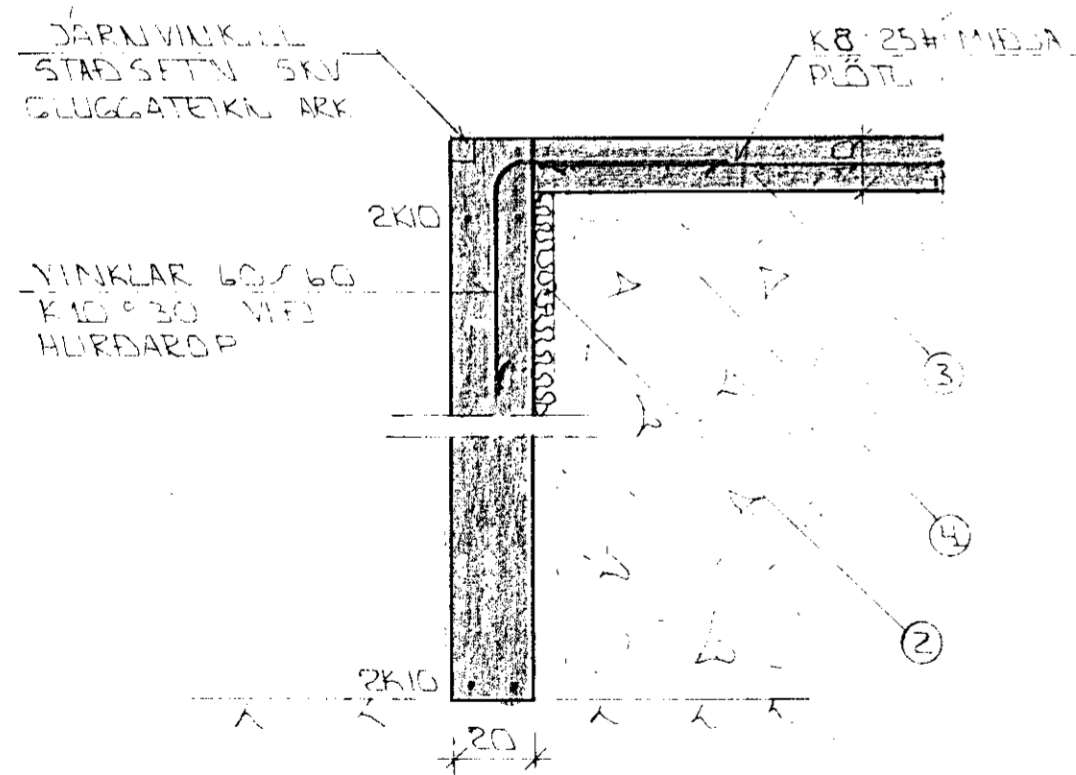


SNID 2 Í HURÐAROP Á BÍLG. 1:20

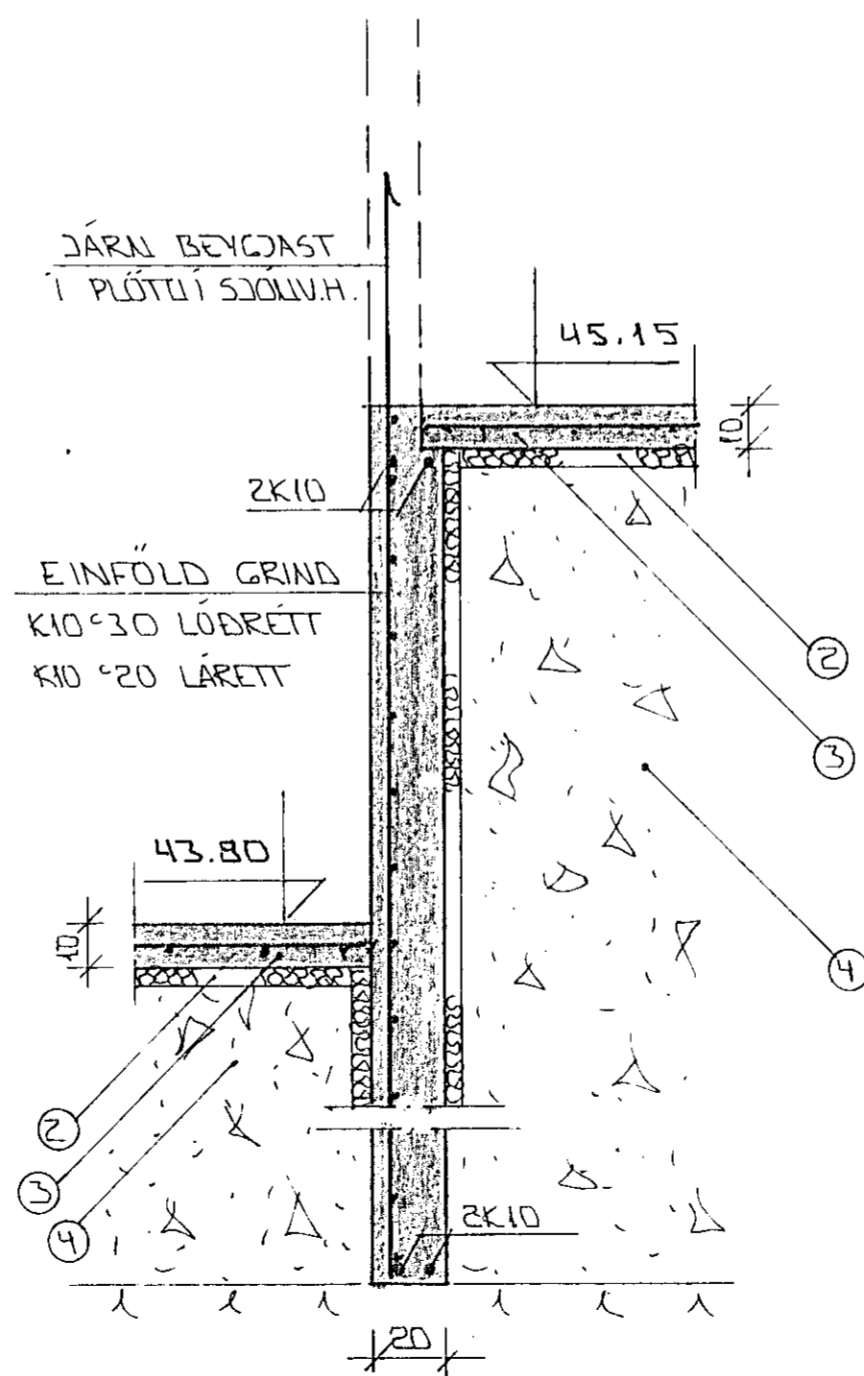

SNID 4 1:20

SKÝRINGAR

1. -
2. -
3. -
4. -

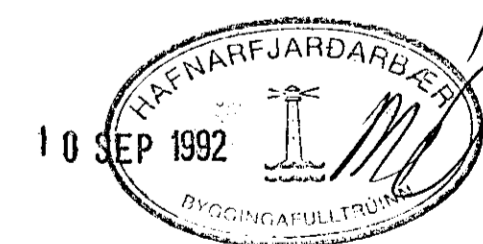

BRUK	DAGS	EDL	ÍSRETTINGAR	SÍÐI
KLUKKUBERG 3 HAFNARFJARDI				10 SEP 1992
SNID Í UNDIRSTOEBLIE				9249
MÁLKV. 1:20				1-03
SIGURÐUR ÞORLEIFSSON TEKNIFRÆÐINGUR F.T.T.				
STRANDGÖTU 11 HAFNARFJARDI SÍMI 54751/54255				