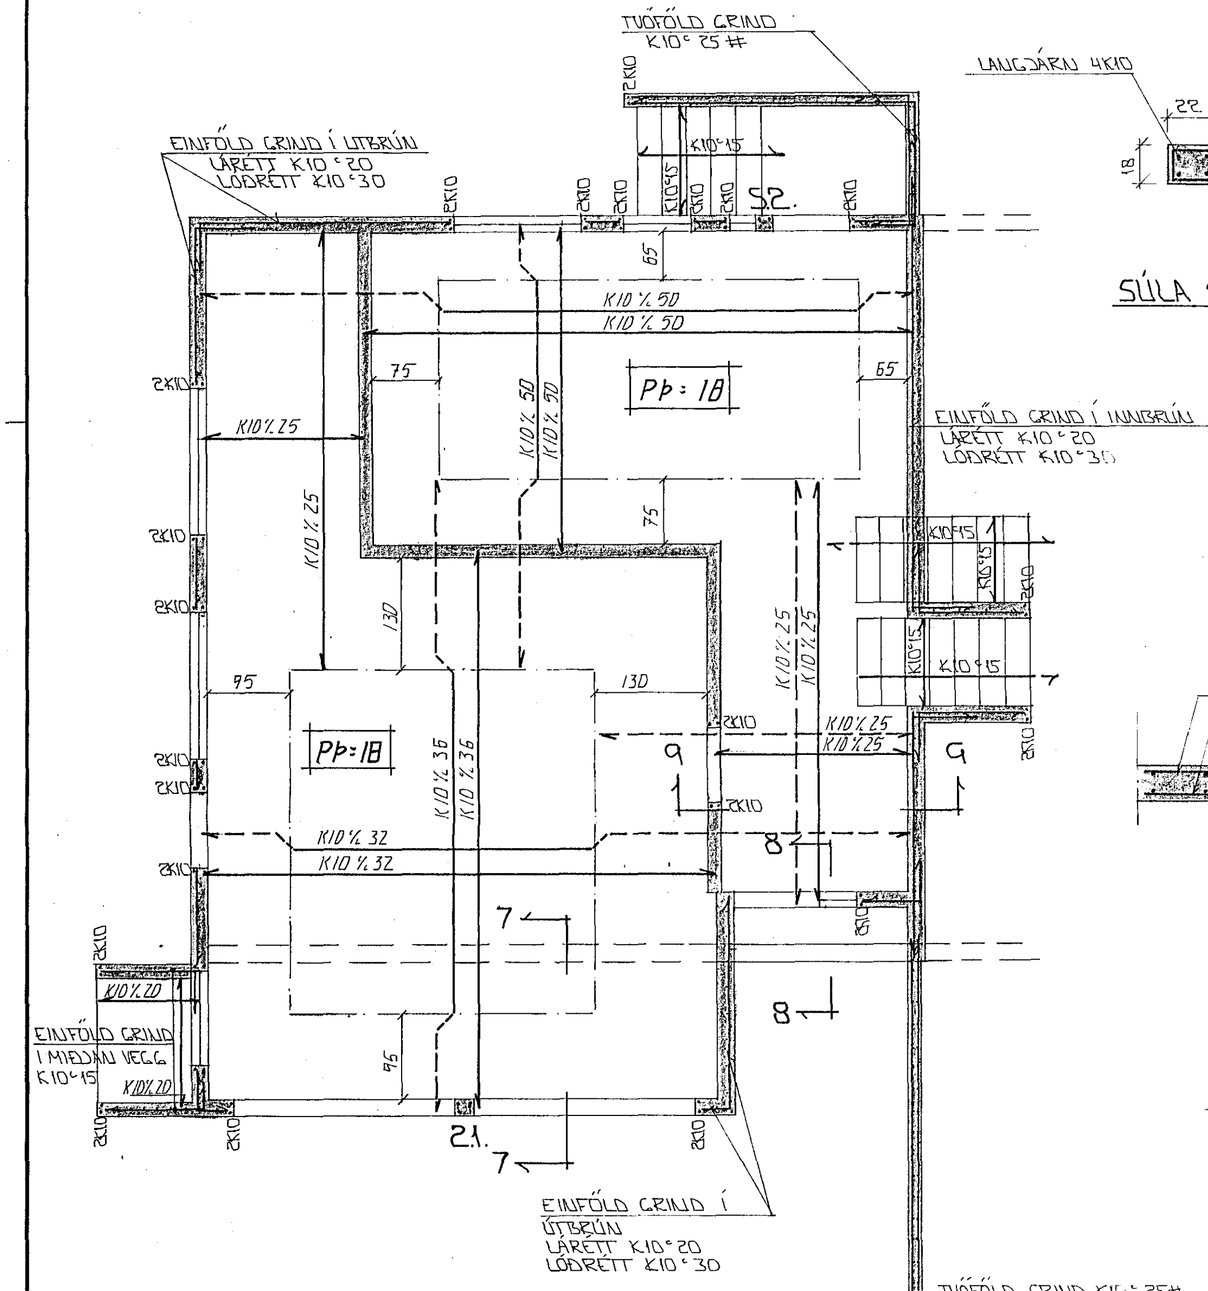

GRUNNMYND 1 : 50

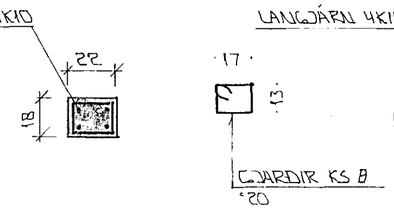

SÚLA S1 1 : 20

SÚLA S2 1 : 20

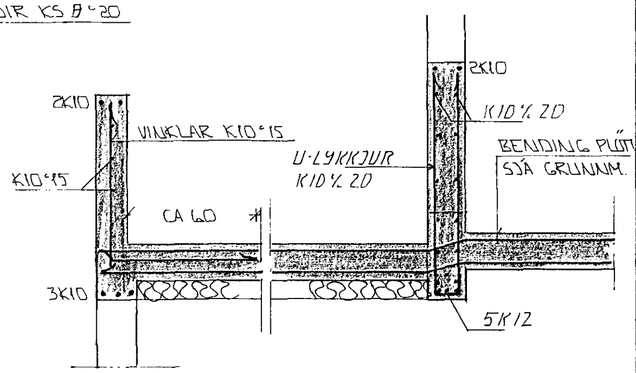

SNIÐ 7-7 1 : 20

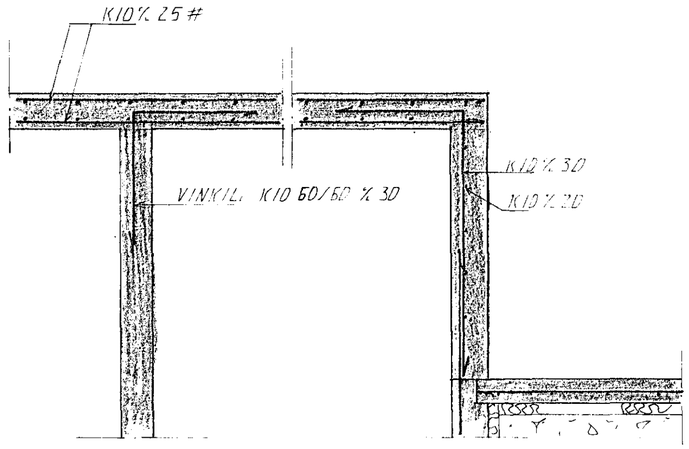

SNIÐ 9-9 1 : 20

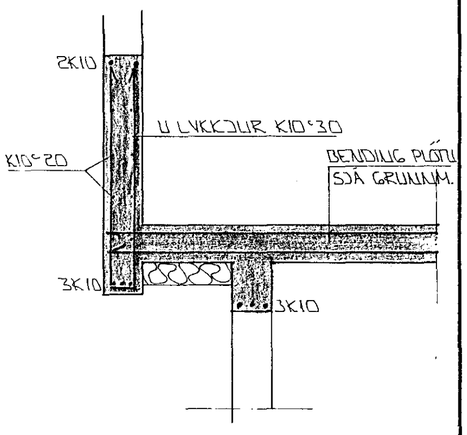

SNIÐ 8-8 1 : 20

SKÝRINGAR

ALMENNAR SKÝRINGAR SJÁ BL.NR. 1-01

30 OCT 1992

STEYPA:

S > 250
VS ≤ 0.5
LOFT ≥ 6%
SEMENT ≥ 300 KG/M³

BR.NR	DAGS	EÐLI BREYTINGAR	SIGN.

KLUKKUBERG 3 HAFNARFIRÐI

BENDILIG VEGGJA ÞARÐHEÐAR
BENDILIG PLÖTU YFIR ÞARÐHEÐ - SNIÐ

MÆLIKV. 1 : 20 1 : 50

DAGS	OKT. 92
HANNAÐ	Á.H.
TEIKNAÐ	Á.H.
VERK NR.	9249
BLAÐ NR.	1 - 04

SIGURÐUR ÞORLEIFSSON TÆKNIFRÆÐINGUR F.T.F.I.
STRANDGÖTU 11 HAFNARFIRÐI SÍMI 54751/54255