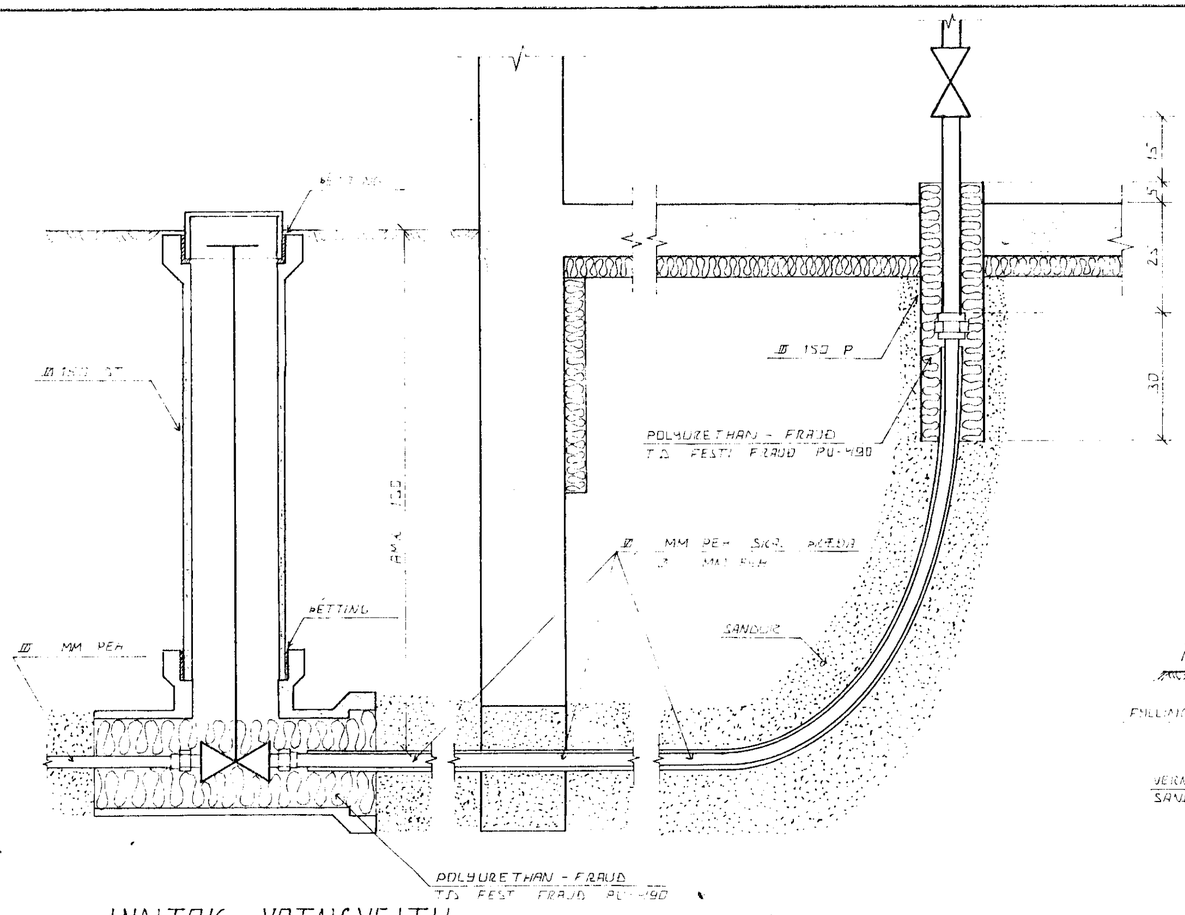

INNTAK VATNSVEITU

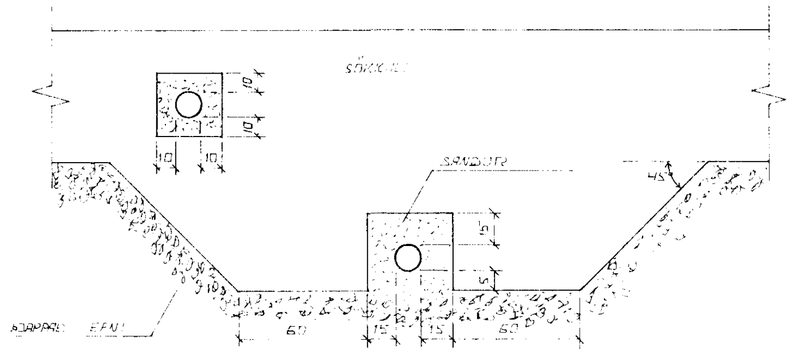

FRÁGANGUR LAGNA UNDIR OG Í SÖKKULVEGG.

GRAFIÐ SKAL FYRIR LÖGNUM UNDIR SÖKKLUM, AÐUR EN ÞEIR ERU STEYPTIR.

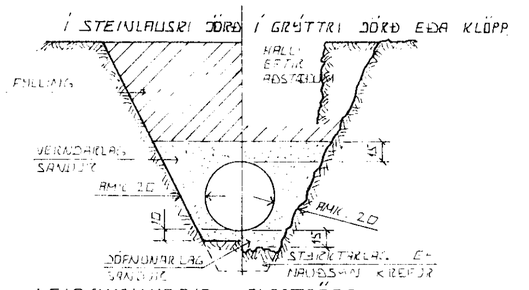

LEIÐSLUSKURÐIR PLASTRÖRA

BORÐARGETA PLASTRÖRA TIL AÐ STANDAST NOTALAG AUK ÞUNGANS AF JARÐLAGINU SEM YFIR LEIÐSLUNNI LIGGUR RÆÐST EINGÖNGU AF HVAÐ VEL SANDUR ER ÞJAPPAÐUR KRINGUM RÖRIN ÞESS VEGNA SKAL JANDA MÖGL ÞJÖPPUN ÞAR SEM HÆTTA ER Á UMFERÐARALAG.

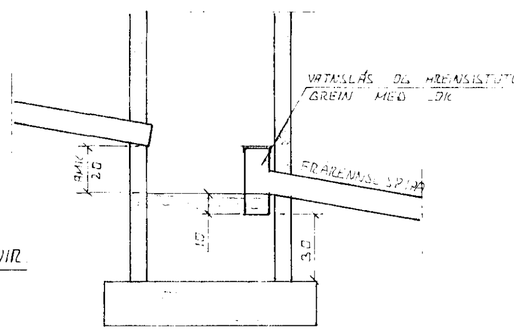

TÁKN FYRIR GRUNNLAGNIR

SKOLPLÖGN

REGNVATNSLÖGN

REGNVATNSLÖGN + JARÐVATNSLÖGN

JARÐVATNSLÖGN

SAFNBRUNNUR

BRUNNUR FYRIR JARÐVATN OG REGNVATN FRÁRENNSLISRÍRA SKAL VERA AMK 150 CM FRÁ YFIRBORÐI [illegible]

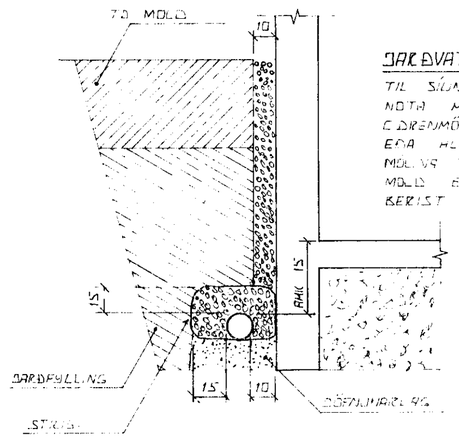

JARÐVATNSLAGNIR

TIL SÍUNAR Á JARÐVATN [illegible] NOTA MÖL STÆRÐ 0,7 - 3 [illegible] C DRENMÖLI SETJA SKAL STRIGA EÐA HLIÐSTÆÐ EFN [illegible] MÖLINA TIL VARNAR [illegible] MÖLD EÐA FINN SANDUR BERIST Í LÖGNINA

ÚTGRÖFTUR.

ÚTGRÖFTUR FYRIR LEIÐSLUM SKAL EKKI VERA DÝPRI EN BOTN UNDIRSTAÐA EF NAUÐSYNLEGT ER AÐ LEGGJA LEÐSLUR DÝPRA EN UNDIRSTÖÐUR VERÐUR AÐ LEGGJA LEÐSLUNA ÞAÐ LANGT FRÁ UNDIRSTÖÐUM, AÐ ÁSETA ÞEIRRA SÉ ÖRUGG. HLUTFALL MILLI DÝPTAR OG FJARLÆGÐAR SKAL EKKI VERA MEIRA EN 1:2

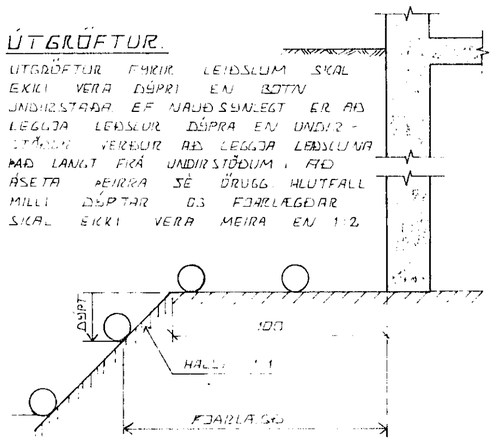

07 JUL 1992

HAFNARFJARÐARBÆR BYGGINGAFULLTRÚINN

BR NR	DAGS	EÐLI BREYTINGAR	SIGN.

KLUKKUBERG 7 HAFNARFIRÐI

ALMENNAR SKÝRINGAR, FRÁRENNSLISLAGNIR OG INNTAK VATNSVEITU

DAGS JÚNÍ '92
HANNAÐ
TEIKNAÐ
VERK NR 9223

SIGURÐUR ÞORLEIFSSON TÆKNIFRÆÐINGUR F.T.F.I.
STRANDGOTU 11 HAFNARFIRÐI SIMI 54751

BLAÐ NR 2-01