


ALMENNT

JÄRNALÖGN

BYGGING JÄRNA

HÆÐIR ERU Í HÆÐARKERFI REYKJAVÍKJUK.
 TÁKNAR HÆÐ 1400 M. Í SNÍÐMYND
 TÁKNAR HÆÐ Á PLÖTU 1400 M. Í GRUNNMYND
 JÄRNASTÆRDIR ERU Í MM
 TIMBLURÞVERMÁL ERU Í MM
 ÖNNUR ÖNEFND MÁL ERU Í CM
 MERKIR AÐ ÞYKKT PLÖTU (VEGGJAR) ER 16 CM
 Á GRUNNMYNDUM AF PLÖTUM ER SNÍÐIÐ
 TEKID UNDIR ÞEIRRI PLÖTU SEM SYNA Á

pp = 16

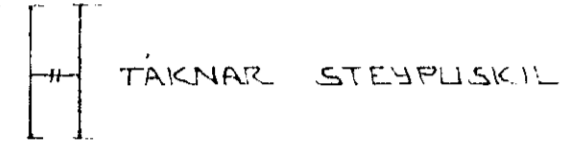

TÁKNAR STEYPUKIL

STEINSTEYPA.

BRÖTPOLSFLOKKUR STEYPU:

BYGGINGARHLUTAR	BRÖTPOLS-FLOKKUR	FRAMKV-FLOKKUR*
	S 120	
	S 160	
	S 200	
ALLT BURÐARVIRKI	S 250	B

* SBR. ÍST 10 T8
 SIGMÁL: 6 - 10 CM.
 LOFTBLENDI: Í ALLA STEYPU SKAL BLANDA
 LOFTBLENDI ÞANNIG AÐ LOFT-
 INNIHALD VERDI 3.5 - 4.5 %
 STEYPUVINNA. SJÁ ÍST 10 I 7

ÁLAGSFORSENDUR

LEYFT ÁLAL Á GRUNN SKV. BYGGINGARKERLUBERE.
 GR. 7.1.9 SJÁ EINNIG BLNR
 SNJÓÁLAG: KN/M²
 NOTÁLAG SKV. ÍST 12.2
 VINDÁLAG g KN/M²


ALMENN ÁKVÆÐI OG STAÐSETNING SJÁ ÍST 10 I 6 I

GERÐ OG MERKING JÄRNA:


- STÁL MERKT K ER KAMBSTÁL KS 40 MEB SKRIFMÖRK
 ÖP = 4000 KP/CM²
- STÁL MERKT R ER SLÖTT STÁL MEB SKRIFMÖRK
 ÖP = 2400 KP/CM²
- KAMBJÄRN Í NEDRI BRUNN PLÖTU (VEGGJAR)
 BRUN VEGGJAR
- KAMBJÄRN Í EFRI BRUNN PLÖTU (STANGAR)
 BRUN VEGGJAR
- EITT 10 MM KAMBJÄRN LA 600 CM Á HVERJA
 20 CM Á SVÆÐI SEM PILAN NEK YFIR
 ENN Á KAMBJÄRN RÖNN
- JÄRN BEGGIST SKEYTIENGD INN Í ADBRAGJANDI
 VEGGI
- SBR. STEFNU JÄRNA SEM LAGDAST NEST
 ÞYKKBOKNI STEYPU (NEST)
- # MERKIR AÐ ÞU. MILLI JÄRNA SÉ JAFNT
 (BÁÐAR ÁTTIR)
- NEK BEGGIST ANNAÐ HVERT JÄRN ÖPP
 EFR. BRUN PLÖTU

UM BENDISTÁL ALMENNT SJÁ ÍST 10 I 3

TENING JÄRNAGRINDA

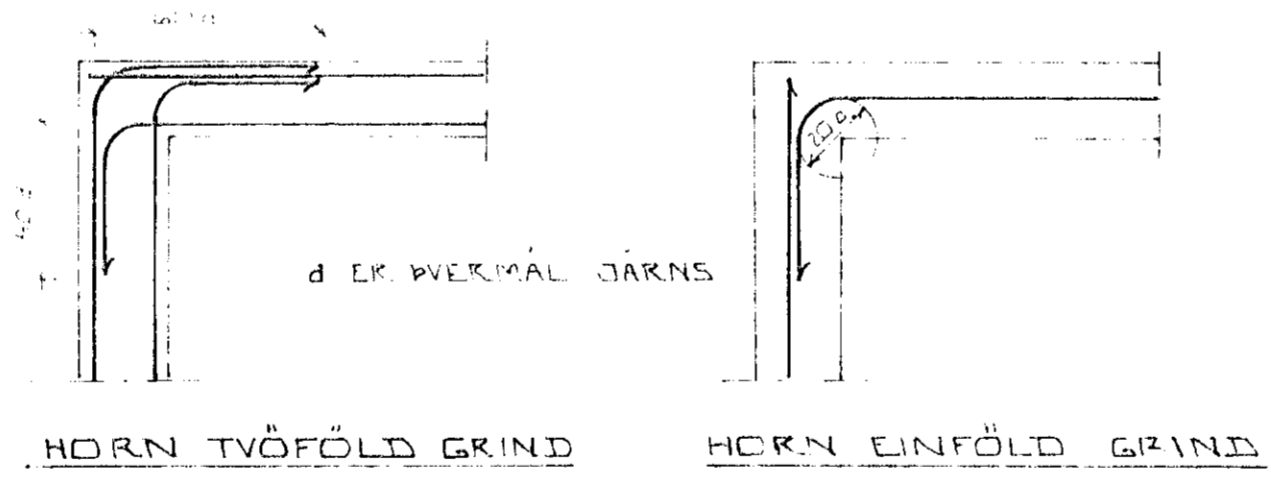

HORN TVÖFÖLD GRIND HORN EINFÖLD GRIND

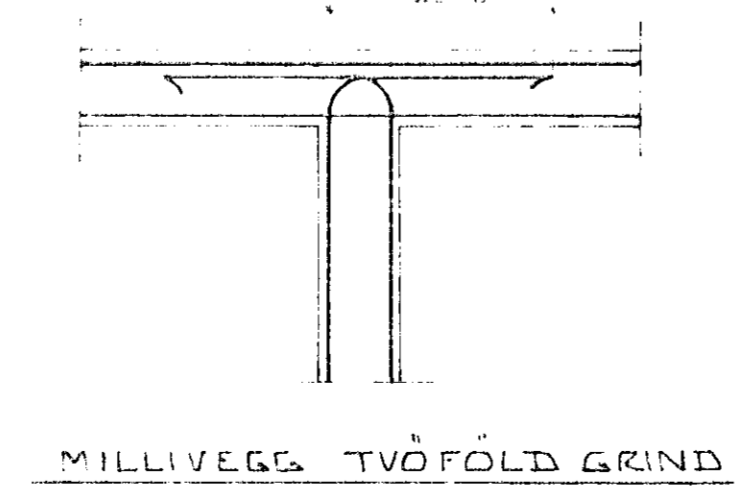

MILLIVEGGI TVÖFÖLD GRIND

GJARDIR SJÁ ÍST 10 I 6 I 2





SJÁ EINNIG ÍST 10 I 6 I 2

SKEYTIENGD JÄRNA

Í PLÖTUM OG VEGGJUM SKAL EKKI SKRUTA
 MEIRA EN FJÖRÐA HVERT JÄRN Í SAMAN
 ÞVERSNIDI NEMA ANNAÐ SÉ SÁNT Á
 TEKNINGU.
 SBR. ÍST 10 I 6 I 3 2 SKAL SKEYTIENGD
 VÍÐ VÍÐLAGNINGU VERA 40 x (d + ÞVERMÁL
 STANGAR)

EVA	ÞVERMÁL STANGAR	MM	8	10	12	16	20
	SKEYTIENGD	CM	32	40	48	64	80

SJÁ EINNIG ÍST 10 I 6 I 3
 SÉ ANNAÐ ENKI TEKIÐ FRAM KOMI 2x10
 Í KRINGUM JÄRNA OG LAGDURA ÖP ER NÁ
 10 CM UT FRÖK ÖPÍÐ

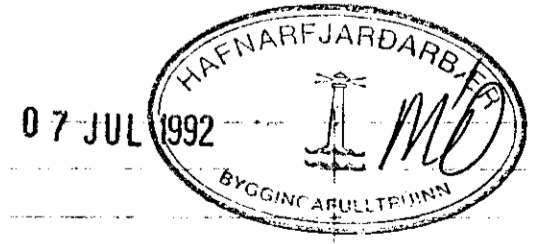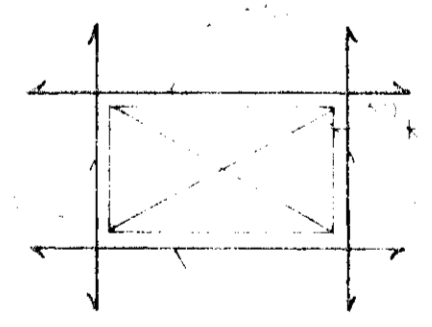

BR NR	DAGS	EBLÍ BREVINGAR?	SIGN
KLIKKUBERG 7 HAFNARFJÖRÐI			DAGS 10/10/92
ALMENNAR SKÝRINGAR: BURÐARVIRKI			HAUGAS
			TEKNAF
			VERK NR 9223
MÆLIK:			SIGN
SIGURDUR ÞORLEIFSSON TAFURSELINGUR PTEI			101
STRANDGÖTAN 11 HAFNARFJÖRÐI			