

ALMENNT

HÆÐIR ERU Í HÆÐARKERFI REKJAVÍKUR.

TÁKNAR HÆÐ 1400 M. Í SNIÐMYND

TÁKNAR HÆÐ Á PLÖTU 1400 M. Í GRUNNMYND
JÄRNASTÆRÐIR ERU Í MM.

TIMBURPVERMÁL ERU Í MM.

ÖNNUR ÖNEFND MÁL ERU Í CM.

MERKIR AÐ ÞYKKT PLÖTU (VEGGJAR) ER 16 CM.

Á GRUNNMYNDUM AF PLÖTUM ER SNIÐIÐ
TEKID UNDIR ÞEIRRI PLÖTU SEM SÝNA Á.

PP = 16



TÁKNAR STEYPLUSKIL

STEINSTEYPA

BRÖTPOLSFLOKKUR STEYPLU:

BYGGINGARHLUTAR	BRÖTPOLS-FLOKKUR	FRAMKV. FLOKKUR
	S 120	
	S 160	
	S 200	
ALLT BURÐARVIRKI	S 250	B

* SBR. ÍST 10 TB

SIGMÁL: 6 - 10 CM.

LOFTBLENDI: Í ALLA STEYPLU SKAL BLANDA
LOFTBLENDI ÞANNIG AÐ LOFT-
INNIHALD VERDI 3.5 - 4.5 %

STEYPUVINNA: SJÁ ÍST 10 1 7

ÁLAGSFORSENDUR

LEYFT ÁLAL Á GRUNN SKV. BYGGINGARREGLUGERÐ
GR. 7.1.9. SJÁ EINNIG BL.NR.

SNJÓÁLAG: KN/M²

NOTÁLAG SKV. ÍST 12.2

VINDÁLAG g KN/M²

JÄRNALÖGN

ALMENN ÁKVEÐI OG STAÐSETNING SJÁ ÍST 10 1 6 1.

GERÐ OG MERKING JÄRNA:

STÁL MERKT K ER KAMBSTÁL KS 40 MEB SKRIÐMÖRK
OF = 4000 KP/CM²

STÁL MERKT R ER SLÉTT STÁL MEB SKRIÐMÖRK
OF = 2400 KP/CM²

KAMBJÄRN Í NEDRI BRÚN PLÖTU SYTRI
BRÚN VEGGJAR.

KAMBJÄRN Í EFRI BRÚN PLÖTU SINNRI
BRÚN VEGGJAR.

EITT 10 MM KAMBJÄRN L = 600 CM. Á HVERJA
20 CM Á SVÆÐI SEM PÍLAN NÆR YFIR

ENDI Á KAMBJÄRNI BEINN

JÄRN BEYGIST SKEYTI LENGÐ INN Í ADLIGGJANDI
VEGG.


GEFUR STEFNU JÄRNA SEM LEGGJAST NÆST
YFIRBORÐI STEYPLU (NEÐST).

MERKIR AÐ ÞIL MILLI JÄRNA SÉ DAFNT
Í BÄÐAR ÁTTIR.

HÉR BEYGIST ANNAN HVERT JÄRN UPP Í
EFRI BRÚN PLÖTU.


UM BENDISTÁL ALMENNT SJÁ ÍST 10.1.3.

TENGING JÄRNAGRINDA

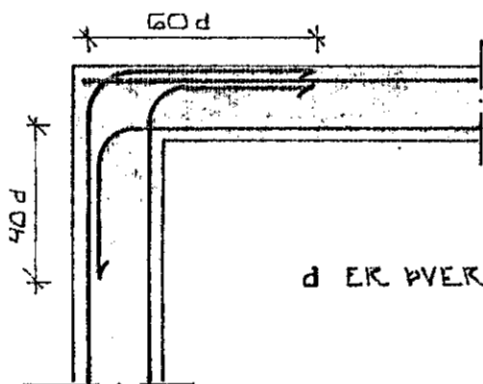


d ER PVERMÁL JÄRNS

HORN TVÖFÖLD GRIND

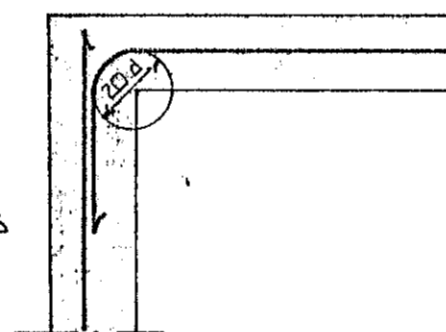


HORN EINFÖLD GRIND

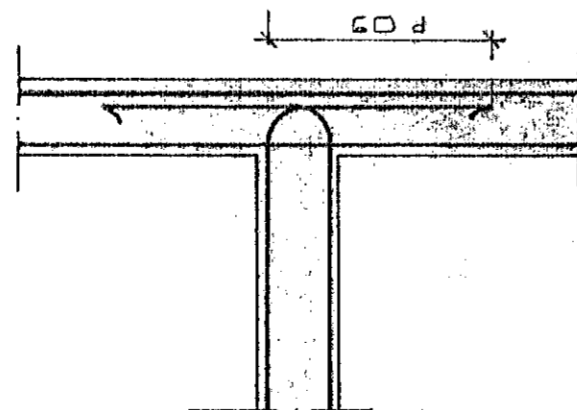

MILLIVEGG TVÖFÖLD GRIND

BEYGING JÄRNA.

GJARÐIR: ST 07 EÐA KS 40 S

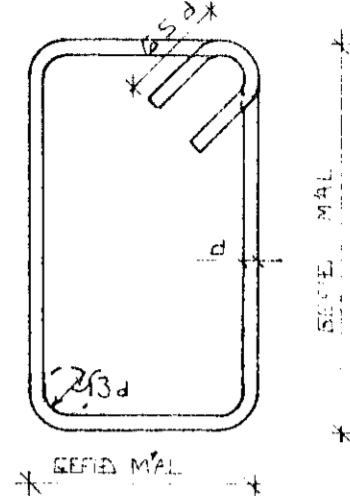

SJÁ EINNIG ÍST 10 1 6 2

SKEYTI LENGÐ JÄRNA

Í PLÖTUM OG VEGGJUM SKAL EKKI SKEYTA
MEIRA EN FJÓRÐA HVERT JÄRN Í SAMAN
PVERSNIDI NEMA ANNAN SÉ SÝNT Á
TEIKNINGU.


SBR. ÍST 10 1 6 3 2 SKAL SKEYTI LENGÐ
VIÐ VÍXILLAGNINGU VEKA 40·d (d = PVERMÁL
STANGAR)

EÐA


PVERMÁL STANGAR	MM	8	10	12	16	20
SKEYTI LENGÐ	CM	32	40	48	64	80

SJÁ EINNIG ÍST 10 1 6 3.

SÉ ANNAN EKKI TEKID FRAM KOMI 2K10
Í KRINGUM DYRA OG GLUGGA OP ER NÁI
50 CM. ÚT FYRIR OPIÐ.

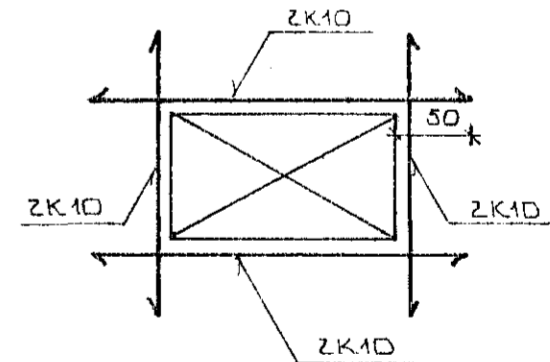

24 APR 1990

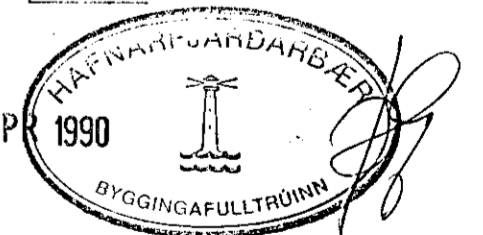

BR.NR.	DAGS	EÐLI BREVINGAR	SIGN.
		KLUKKUBERG 8 HAFNARFIRÐI	DAGS FEBR. '90
		ALMENNAR SKÝRINGAR: BURÐARVIRKI.	HANNA
		MELIKV.	TEIKNAN
		SIGURÐUR ÞORLEIFSSON TEKNIFRÆÐINGUR F.T.F.I.	VERK NR. 9003
		STRANDGÖTU 11 HAFNARFIRÐI SÍMI 54751	BLAÐ NR. 1-01