STÁLFESTING 1

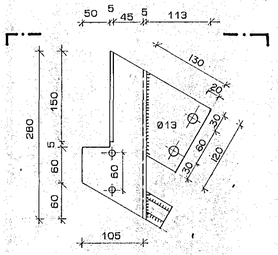

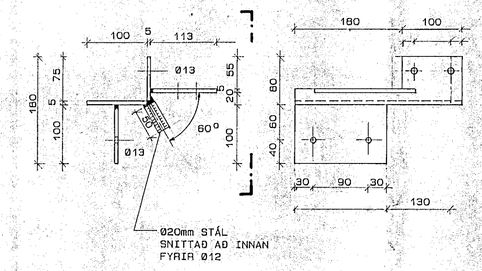

TOGBAND

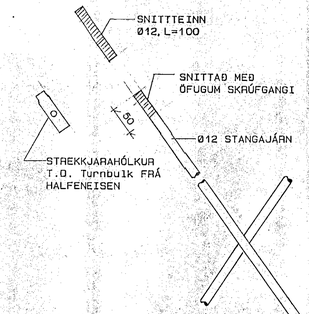

STÁLFESTING 2

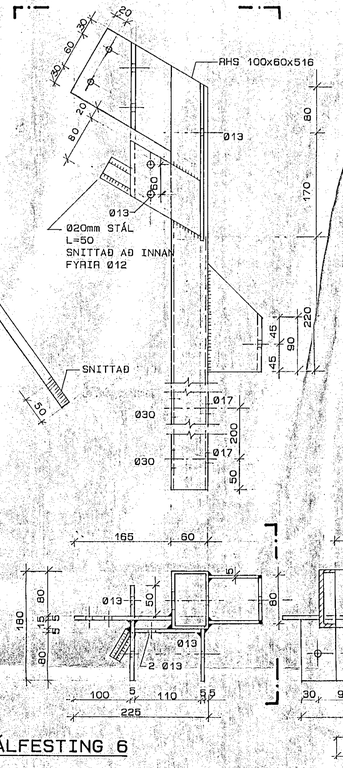

STÁLFESTING 3

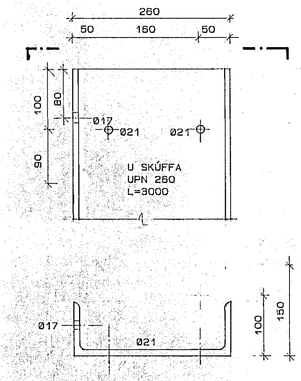

STÁLFESTING 4

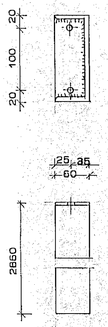

STÁLFESTING 9A

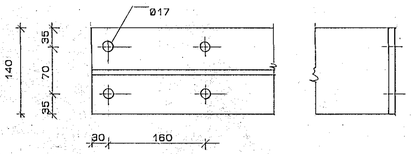

9B

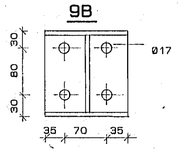

STÁLFESTING 10

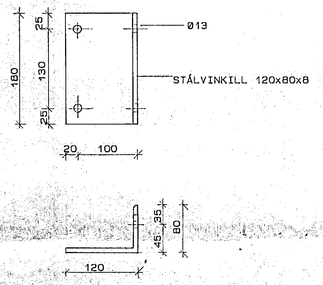

STÁLFESTING 5

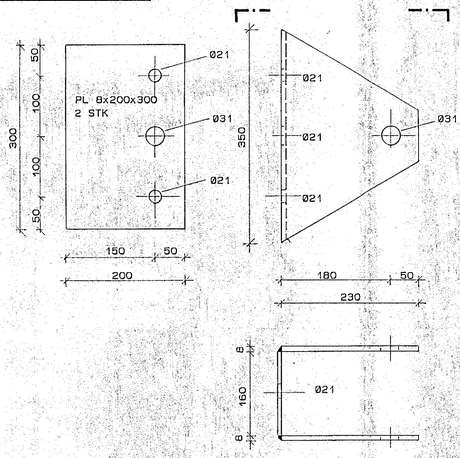

STÁLFESTING 6

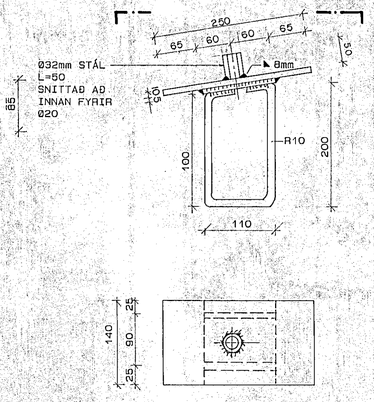

STÁLFESTING 7

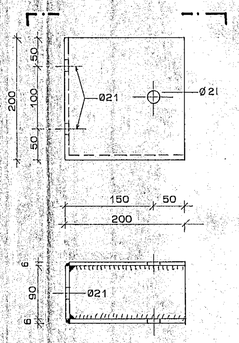

STÁLFESTING 8

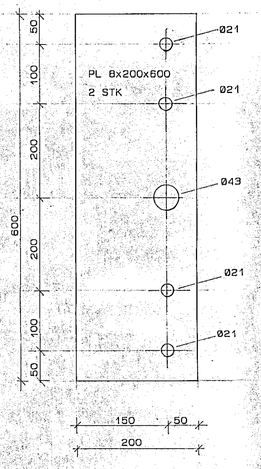

STÁLFESTING 11

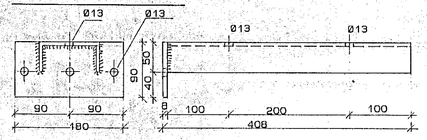

STÁLFESTING 12

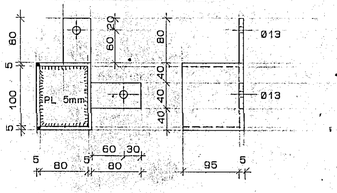

SKÝRINGAR
ÖLL MÁL ERU Í mm
ALLT STÁL ER ST-37 SKV DS 12011
EÐA DIN 17100
RAFSUÐA SKAL VERA Í SAMRÆMI
VIÐ STÁLIÐ
ÓNEFNDAR SUÐUR ERU 5mm

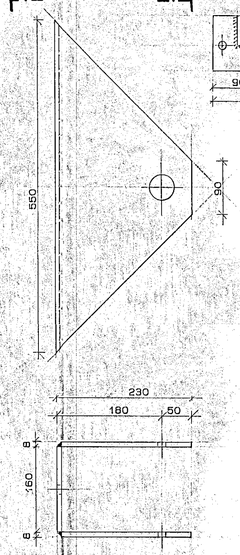

HAFNARFJARÐARBÆR
18 DES 1989
BYGGINGAFULLTRÚINN

hönnun hf
Ráðgjafarverkfræðingar FRV · Síðumúla 1 · 108 Reykjavík
Sími (91)84311 · Útibú: Reyðarfjörður · Hvolsvöllur

M.	ÍBÚÐARHÚS OG VINNUSTOFA Á FJÁRHÚSHOLTI, HAFNARFIRÐI EIRÍKUR SMITH OG BRYNDÍS SIGURÐARDÓTTIR	E
H.E.M.J.		D
T. I.K.G.	BURÐARVIRKI: STÁLFESTINGAR 1-11	C
Y.		B
G.		A
DAGS. 12/4 '89 SAMÞ.	MKV. 1:5	89311-108