
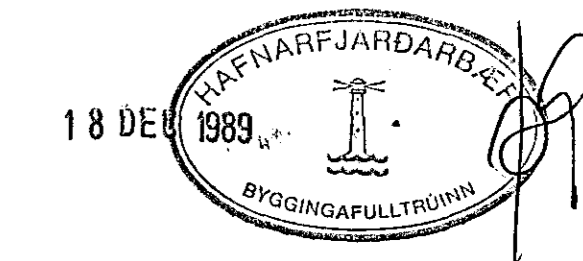
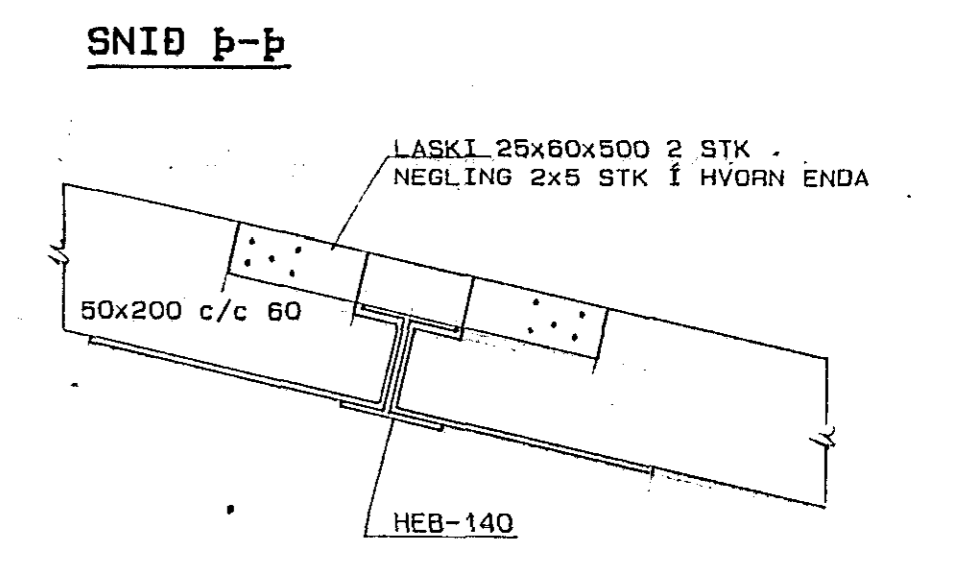


SNID OG DEILI 1: 10

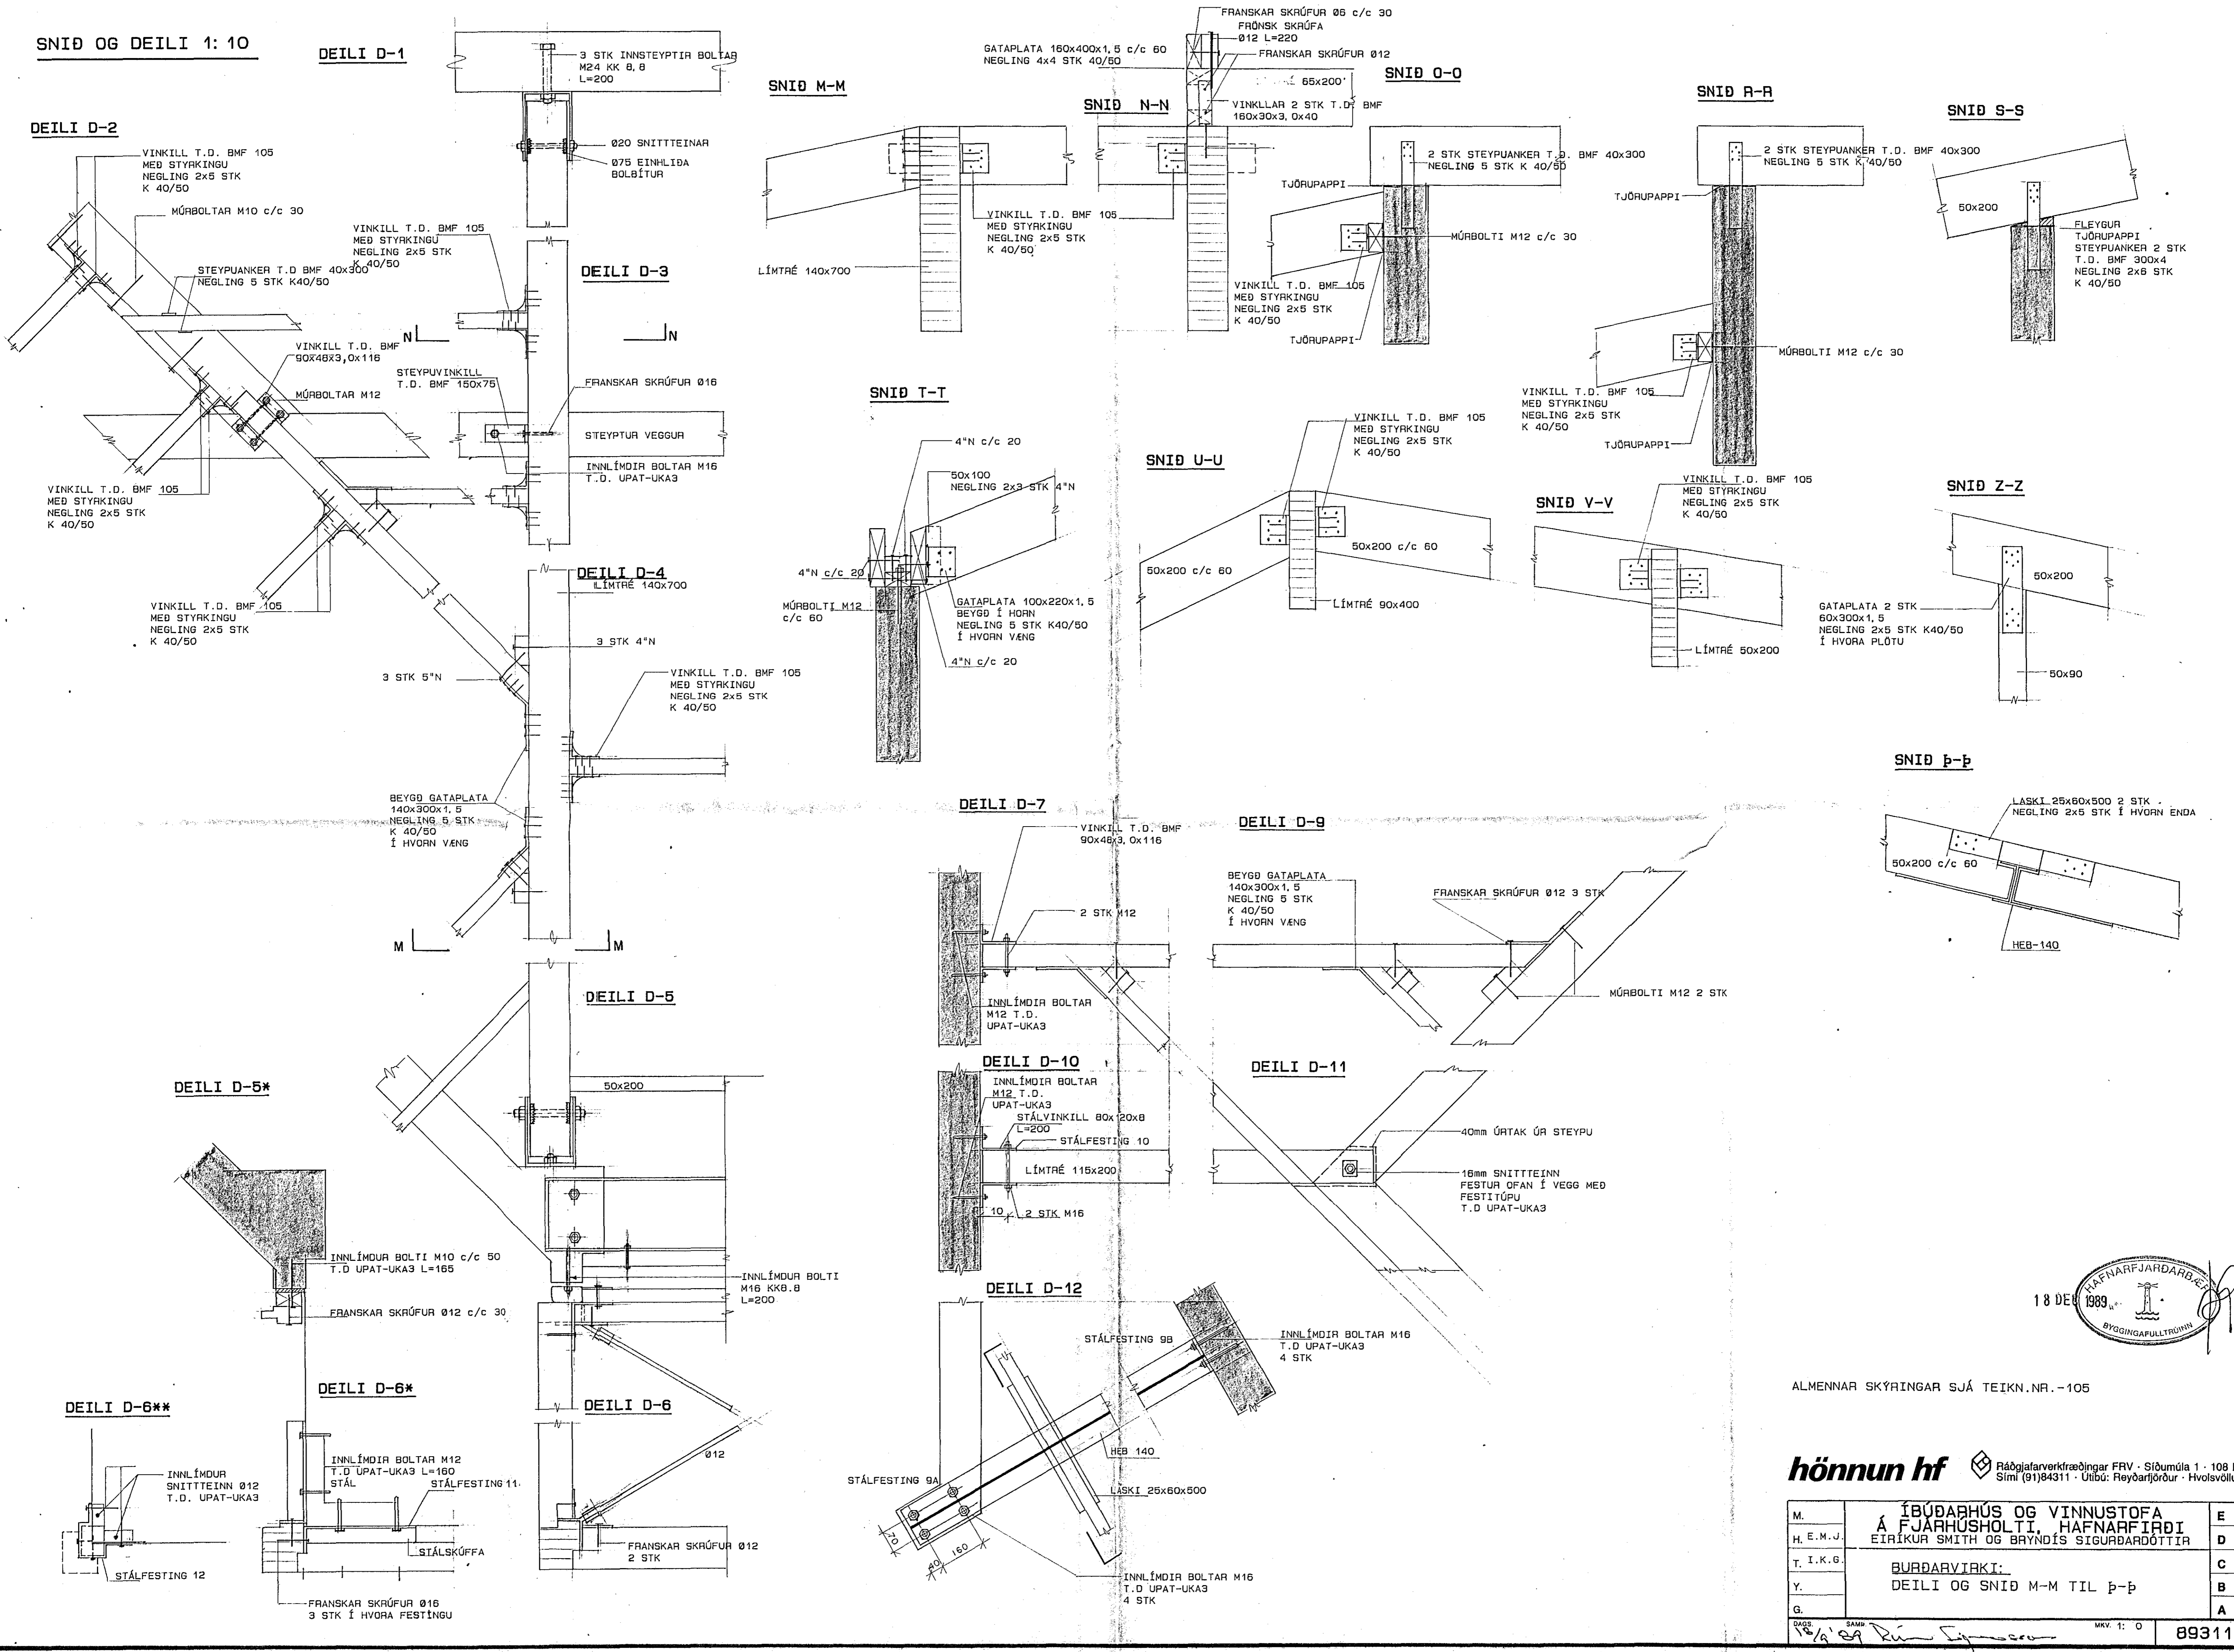

ALMENNAR SKÝRINGAR SJÁ TEIKN.NR.-105

hönnun hf Ráðgjafaverkefnding FRV · Stúmúla 1 · 108 Reykjavík
Sími (91)84311 · Utíbú: Reyðarfjörður · Hvolsvöllur

M.	ÍBÚÐARHÚS OG VINNUSTOFA	E
H. E. M. J.	Á FJARHUSHOLTI, HAFNARFIRÐI	D
T. I. K. G.	EIRIKUR SMITH OG BRYNDÍS SIGURDARDÓTTIR	C
Y.	BURÐARVIRKI:	B
G.	DEILI OG SNID M-M TIL p-p	A
DAGS	18 DEK 1989	MKV. 1: 0
SAMB.	Rannsóknarmiðstöðin	89311-107