

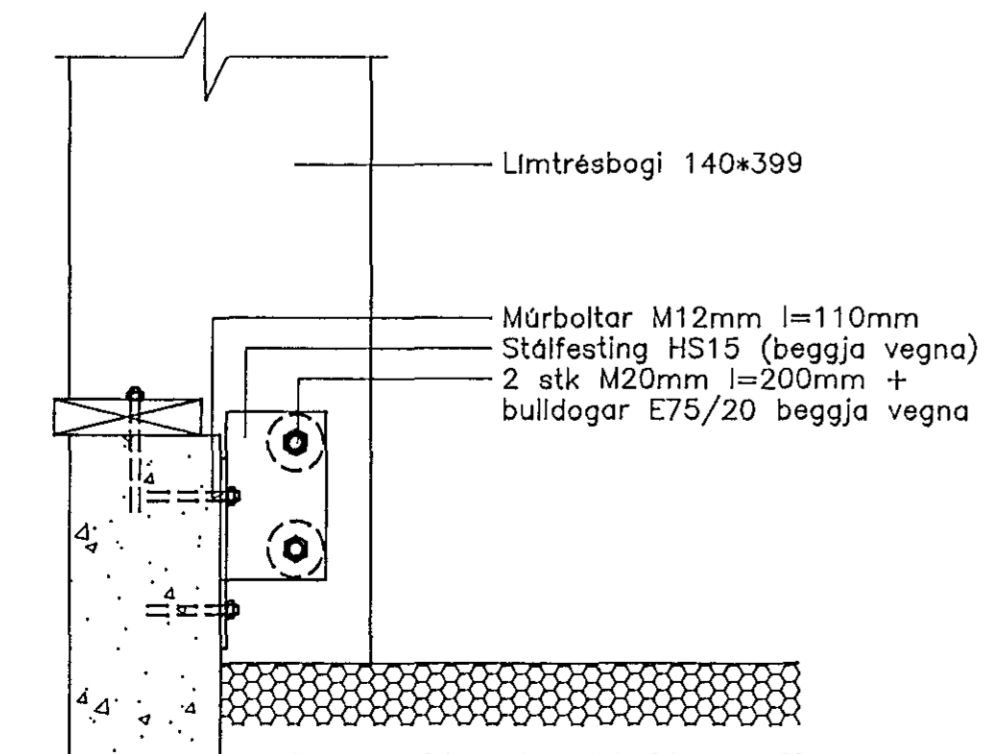



Sérmynd 17 / 108 Mkv. 1:10

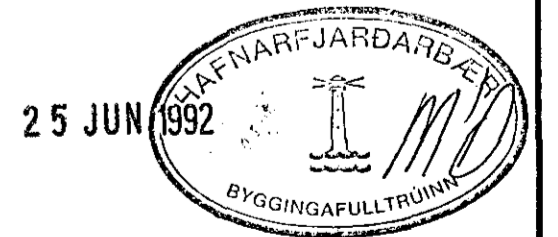

Sérmynd 18 / 108 Mkv. 1:10

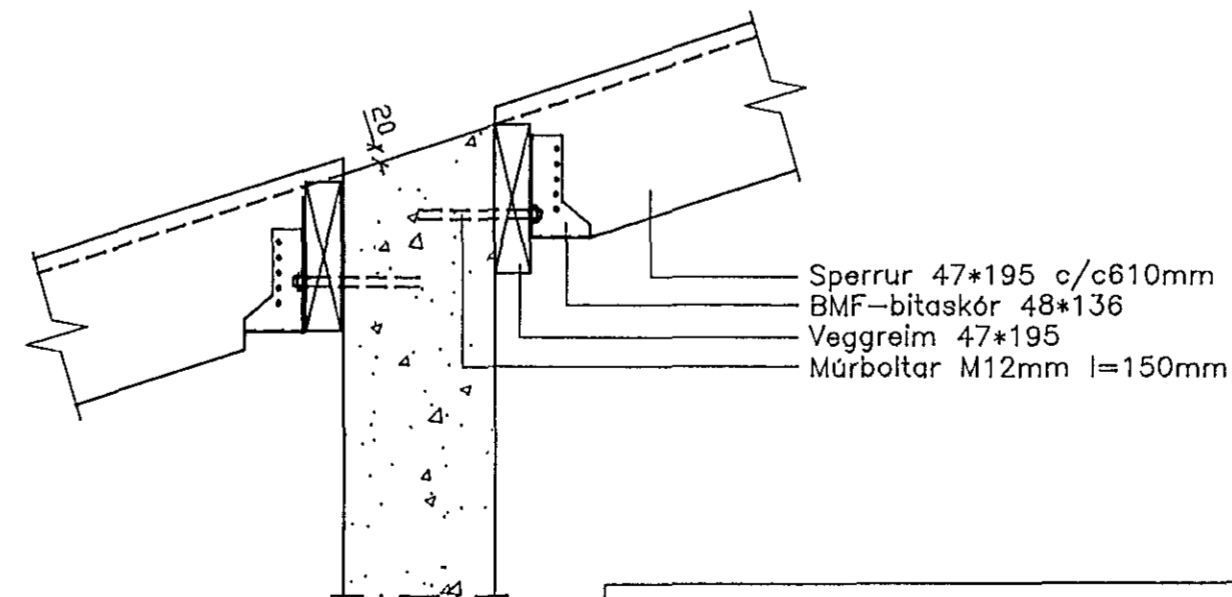

SORL-108.DWG

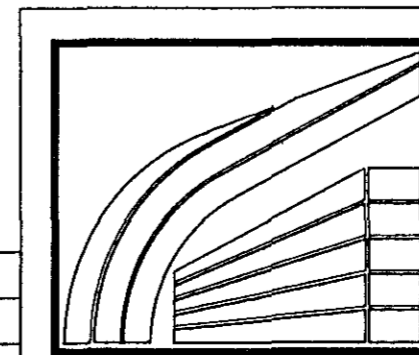

LÍMTRÉ HF. FLÚÐUM S: 98-66750
REYKJAVÍK S: 91-687202

Reiðskemma Sörla, Hafnarfirði
Þversnið 1 þjónustsuenda (C)

- sérmyndir

| | |
|-----------------------|-------|
| TEIKN. | DAGS. |
| REIKN. | VERK |
| YFIRF. | BLAD |
| MKV. | 1:50 |
| 108 | |
| <i>Bjarni Egidius</i> | |

| | | | |
|----------|-------|---------|-----|
| Breyting | Dags. | Skýring | Br. |
| | | | |