



BMF-90 vinklar með styrkingu

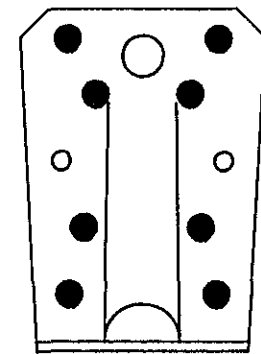


Neglist í ramma/súlur með  
8 stk. BMF-kambsaum 40/40

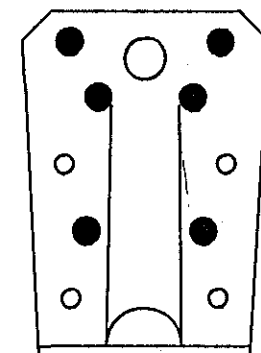


Neglist í langbönd með  
6 stk. BMF-kambsaum 40/40

BMF 105 vinklar með styrkingu

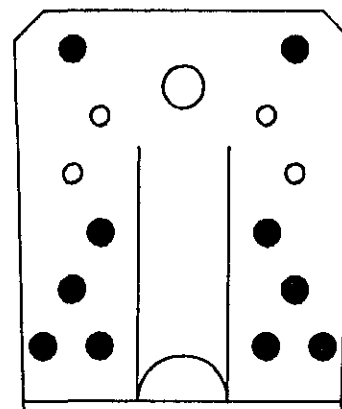


Neglist í gaflramma með  
10 stk. BMF-kambsaum 40/60

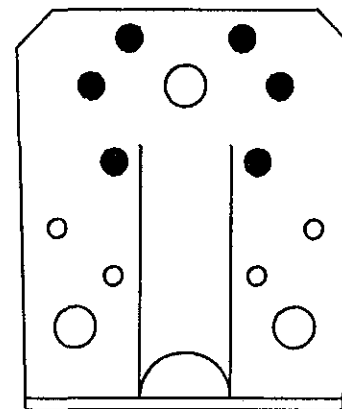


Neglist í langband með  
6 stk. BMF-kambsaum 40/40

BMF-knagge 210

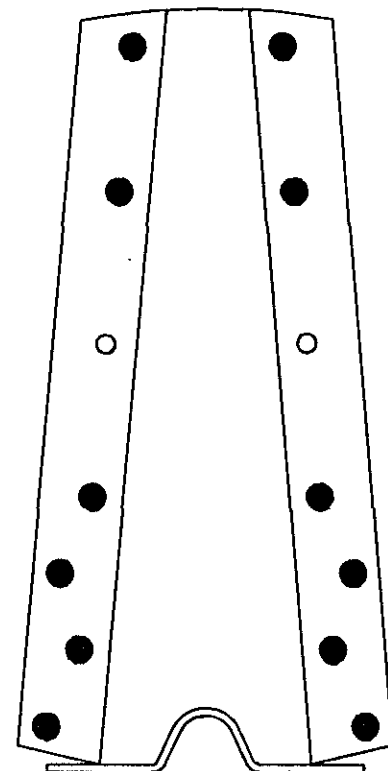


Neglist í ramma með  
2\*6 stk. BMF-kambsaum 40/60

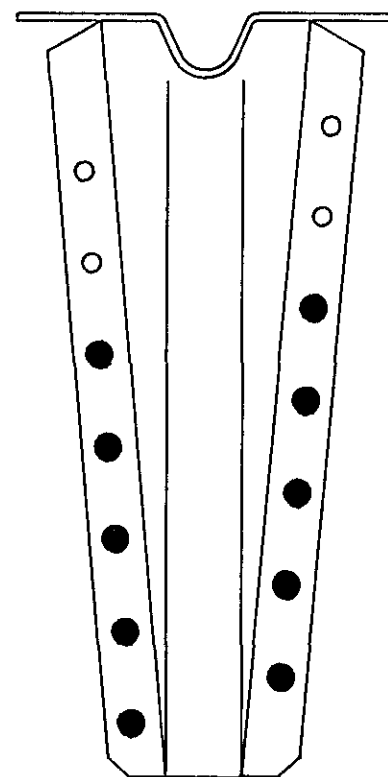


Neglist í langband/kantband með  
2\*5 stk. BMF-kambsaum 40/40

BMF-bitaskór 48\*136

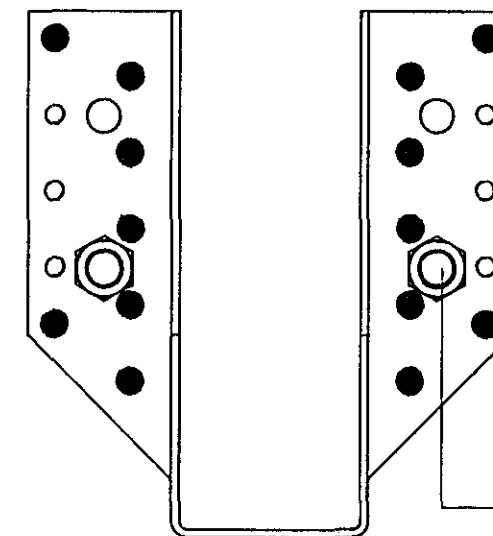


Neglist í ramma með  
2\*7 stk. BMF-kambsaum 40/40

Þar sem bitaskór koma á steytan vegg að þjónustuhluta er þeim fest með:  
2 stk. múrboltar M10mm l=70mm

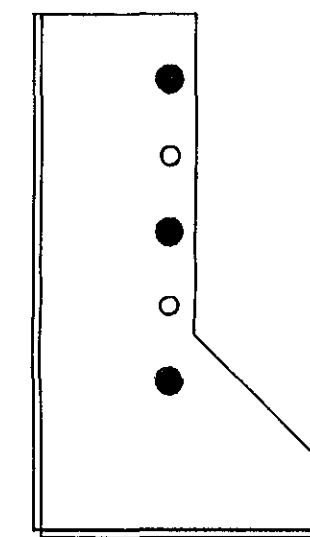

Neglist í langband með  
2\*4 stk. BMF-kambsaum 40/40

Breyting	Dags.	Skýring	Br.

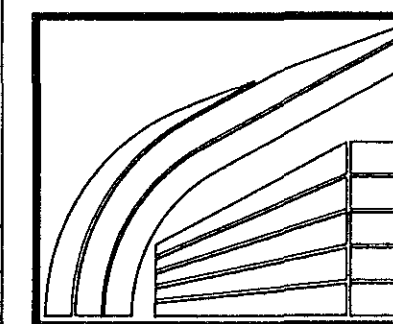

**LÍMTRÉ HF.** FLÚÐUM S: 98-66750  
REYKJAVÍK S: 91-687202

Reiðskemma Sörla, Hafnarfirði  
Negling BMF-festinga

TEIKN.	BI	DAGS.	92.05.13
REIKN.	BI	VERK	
YFIRF.		BLAD	110
MKV.	1:2		

*Brunni Jónsson*

