



ÁSYND Á ÚTVEGG (MODULLÍNA L)
1:50

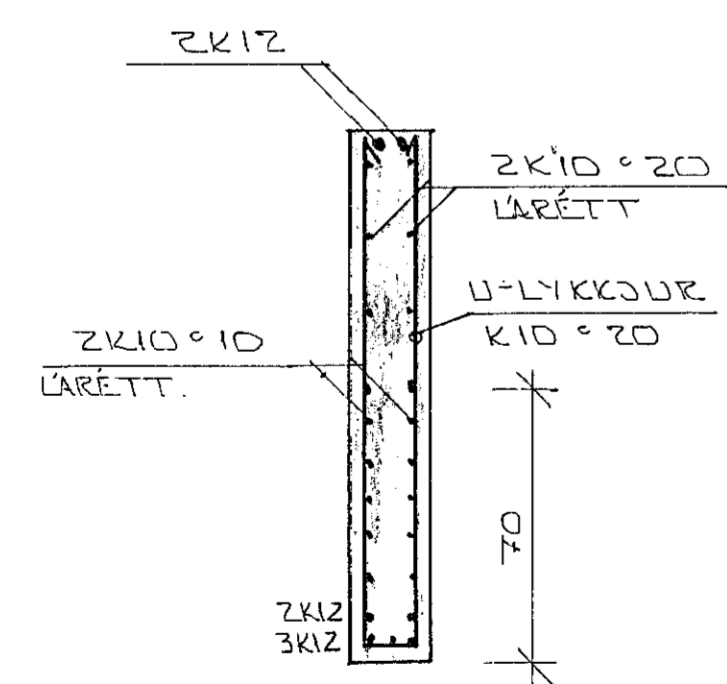


SNID A - A 1:20

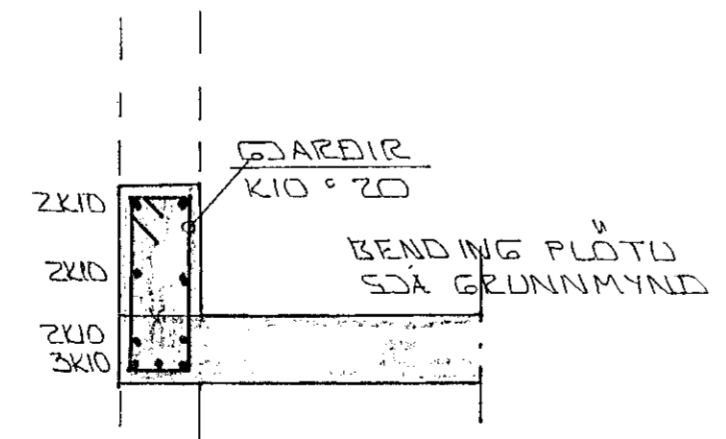

SNID B - B 1:20

21 OCT 1991

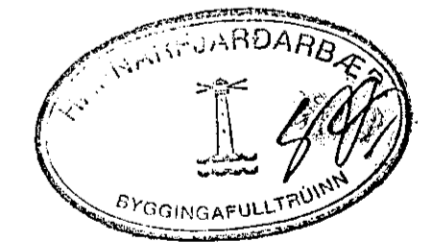

DI	8.9.91	HÚS HEKKAÐ	
BR.NR.	DAGS	EDLI BREVTINGAR	SIGN.
REIÐSKEMMA SÖRLA V/KALDÁRSVEG HF.			DAGS JÚLÍ 91
BURÐARVIKLI-ÁSYND Á ÚTVEGG			HANNAÐ
MÆLIKV. 1:50 + 1:20			TEIKNAD
SIGURÐUR ÞORLEIFSSON TEKNIFRÆÐINGUR F.T.F.I.			VERK NR. 9133
STRANDGÖTU 11 HAFNARFIRÐI SÍMI 54751/54255			BLADNR. 1-05