



ÁSYND Á ÚTVEGG (MODULLÍNA L)  
1:50

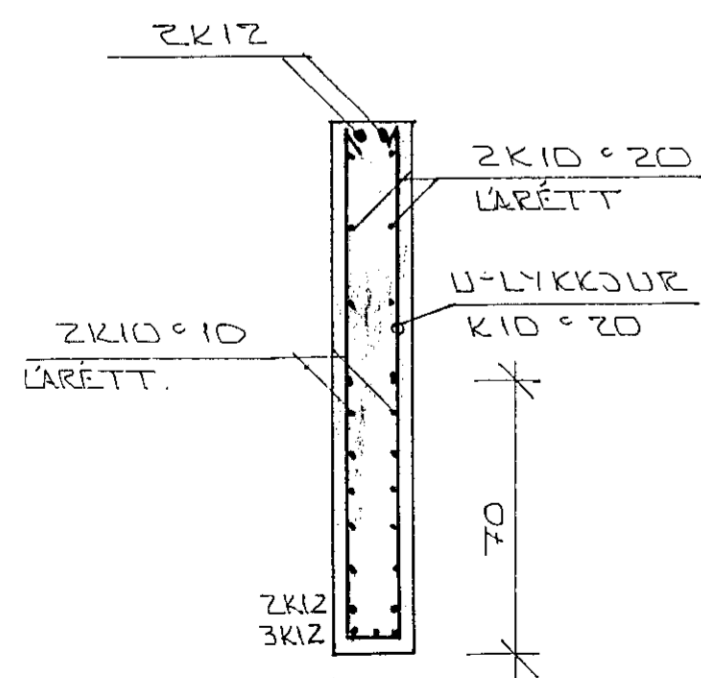


SNID A - A 1:20

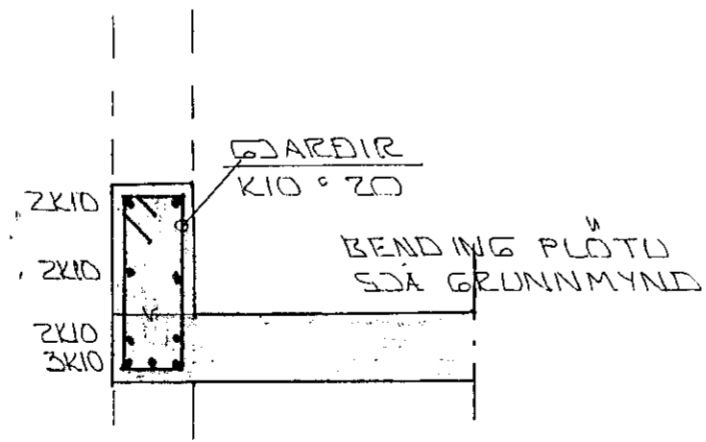

SNID B - B 1:20

21 OCT 1991

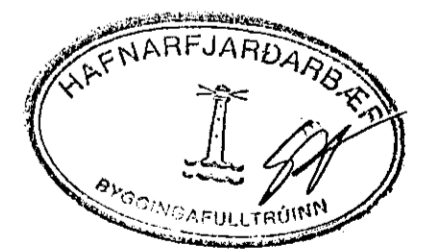

02	21.10.91	GLUGGUM BREYTT	
01	8.9.91	HÚS HEKKAÐ	
BR.NR.	DAGS	EDLI BREVTINGAR	SIGN.
REIÐSKEMMA SÖRLA V/KALDÁRSVEG HF.			DAGS JÚLÍ '91
BURÐARVIRKI: ÁSYND Á ÚTVEGG			HANNAÐ
MÆLIKV. 1:50 + 1:20			TEIKNAD
SIGURÐUR ÞORLEIFSSON TEKNIFRÆÐINGUR F.T.F.I.			VERK NR. 9133
STRANDGÖTU 11 HAFNARFJÖRÐUR SÍMI 54751/54255			BLADNR. L-05